SEZIONE N. : 91
QT. PROGETTO : 773.311
DIST.PROG. : 1300.000
DIST.PREC. : 20.000
DIST.SUCC. : 20.000

SCAVI E BONIFICHE	
STERRO	14.551 mq
RILEVATI	
RILEVATO	0.656 mq
TERRENO VEGETALE	2.147 m
SOVRASTRUTTURA STRADALE	
STRATO DI USURA IN SPLITTMASTIX ASPHALT	9.500 m
STRATO DI BINDER	9.500 m
STRATO DI BASE RICICLATA A FREDDO	9.500 m
STRATO DI FONDAZIONE IN MISTO CEMENTATO	2.850 mq
SCAVI E BONIFICHE	
COMPATTAZIONE PIANO DI POSA IN SCAVO	9.502 m

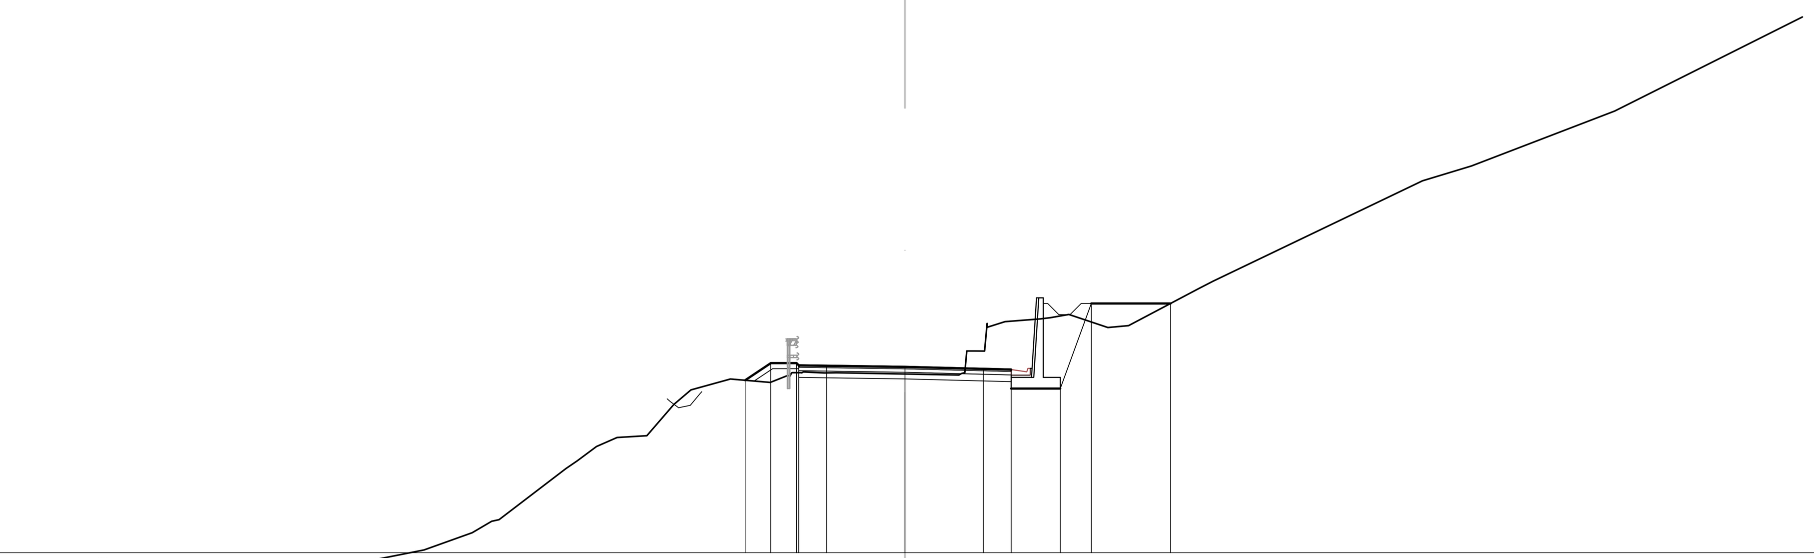

SCALA 1:200

QT.RIF. 765.000

QUOTE TERRENO	764.72 763.74 765.12 765.89 766.48 768.76 769.11 769.75 770.15 770.23 771.63 772.28 772.77 772.62 773.08 773.04 773.05 772.99 775.08 775.33 775.51 775.66 775.07 775.16 776.83 777.15 781.63 782.30 784.75
QUOTE PROGETTO	772.71 773.48 773.48 773.38 773.36 773.31 773.22 772.34 773.19 772.34 776.15 776.15
DIST.PARZIALI PROGETTO	1.15 1.15 1.25 3.50 3.50 1.25 2.20 1.39 3.55
DIST. PROGR. PROGETTO	-7.15 -6.00 -4.85 -4.75 -3.50 0.00 3.50 4.75 6.95 8.34 11.88

SEZIONE N. : 92
QT. PROGETTO : 773.412
DIST.PROG. : 1320.000
DIST.PREC. : 20.000
DIST.SUCC. : 19.518

SCAVI E BONIFICHE	
STERRO	24.836 mq
RILEVATI	
RILEVATO	0.315 mq
TERRENO VEGETALE	2.009 m
SOVRASTRUTTURA STRADALE	
STRATO DI USURA IN SPLITTMASTIX ASPHALT	9.500 m
STRATO DI BINDER	9.500 m
STRATO DI BASE RICICLATA A FREDDO	9.500 m
STRATO DI FONDAZIONE IN MISTO CEMENTATO	2.850 mq
SCAVI E BONIFICHE	
COMPATTAZIONE PIANO DI POSA IN SCAVO	9.502 m

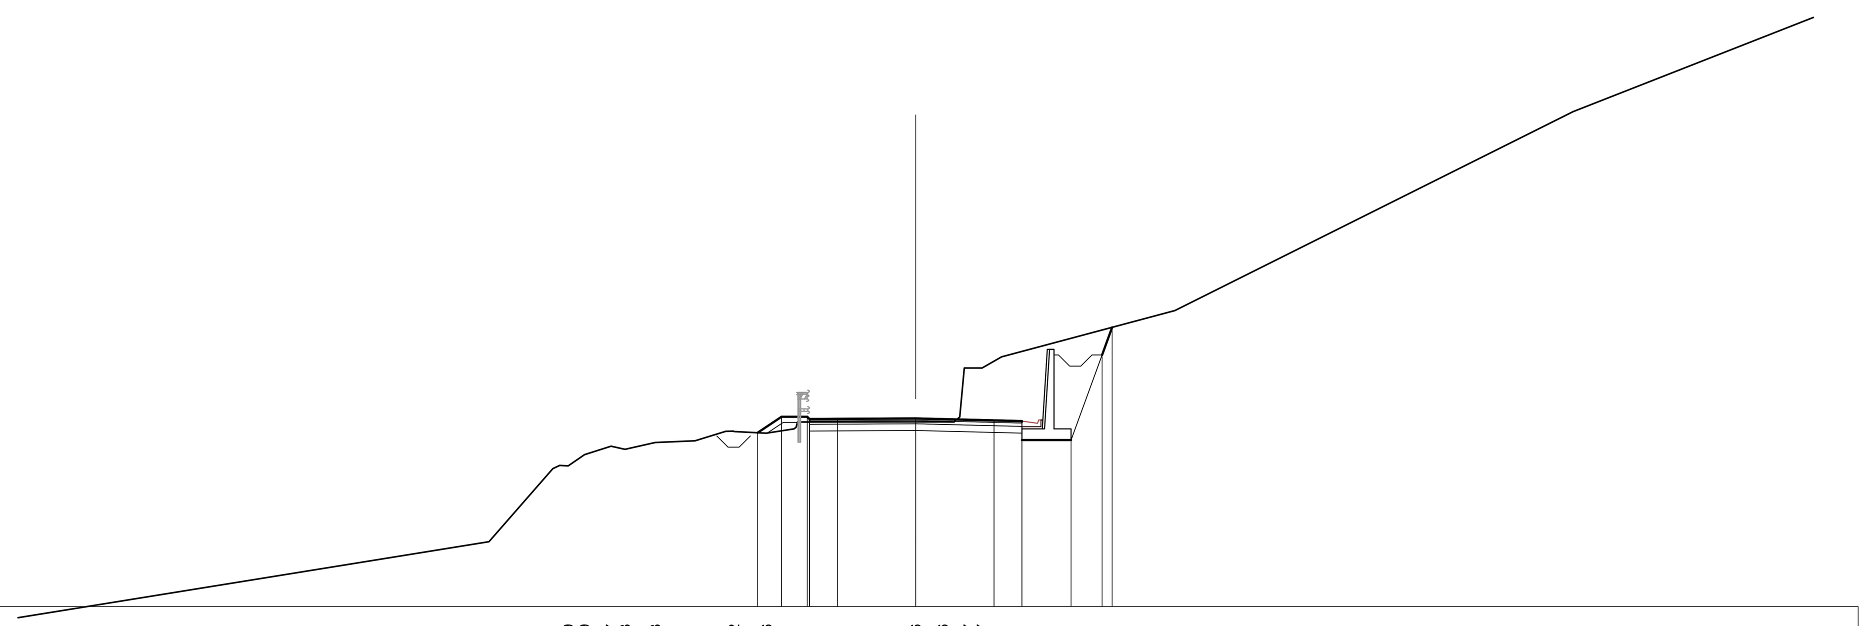

SCALA 1:200

QT.RIF. 765.000

QUOTE TERRENO	767.90 771.29 771.79 772.17 772.03 772.33 772.41 772.82 772.76 773.25 773.26 773.26 775.67 775.67 776.17 778.23 787.14
QUOTE PROGETTO	772.77 773.49 773.49 773.39 773.39 773.41 773.32 772.44 773.29 772.44 776.25 777.49
DIST.PARZIALI PROGETTO	1.07 1.15 1.25 3.50 3.50 1.25 2.20 1.39
DIST. PROGR. PROGETTO	-7.07 -6.00 -4.85 -4.75 -3.50 0.00 3.50 4.75 6.95 8.34 8.79

SEZIONE N. : 93
QT. PROGETTO : 773.511
DIST.PROG. : 1339.518
DIST.PREC. : 19.518
DIST.SUCC. : 18.527

SCAVI E BONIFICHE	
STERRO	26.701 mq
RILEVATI	
RILEVATO	0.053 mq
TERRENO VEGETALE	1.553 m
SOVRASTRUTTURA STRADALE	
STRATO DI USURA IN SPLITTMASTIX ASPHALT	9.500 m
STRATO DI BINDER	9.500 m
STRATO DI BASE RICICLATA A FREDDO	9.500 m
STRATO DI FONDAZIONE IN MISTO CEMENTATO	2.850 mq
SCAVI E BONIFICHE	
COMPATTAZIONE PIANO DI POSA IN SCAVO	9.503 m

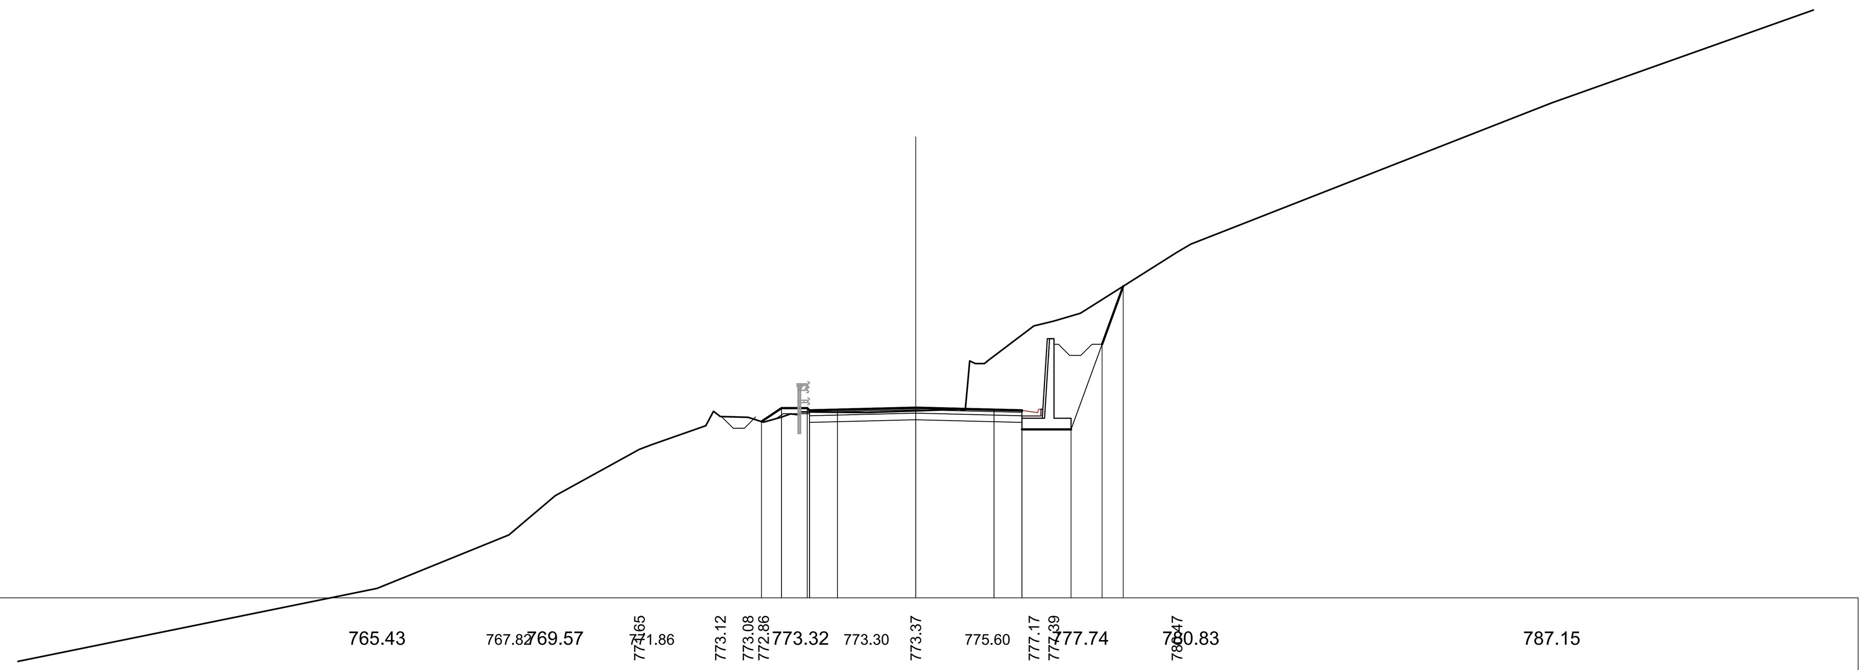

SCALA 1:200

QT.RIF. 765.000

QUOTE TERRENO	765.43 767.82 769.57 771.65 771.86 773.12 773.08 772.86 773.32 773.30 773.37 775.60 777.17 777.39 777.74 780.47 780.83 787.15
QUOTE PROGETTO	772.89 773.49 773.49 773.39 773.42 773.51 773.42 772.54 773.39 772.54 776.35 778.95
DIST.PARZIALI PROGETTO	0.90 1.15 1.25 3.50 3.50 1.25 2.20 1.39 0.95
DIST. PROGR. PROGETTO	-6.90 -6.00 -4.85 -4.75 -3.50 0.00 3.50 4.75 6.95 8.34 9.28

SEZIONE N. : 94
QT. PROGETTO : 773.605
DIST.PROG. : 1358.045
DIST.PREC. : 18.527
DIST.SUCC. : 21.955

SCAVI E BONIFICHE	
STERRO	36.423 mq
RILEVATI	
RILEVATO	30.759 mq
TERRENO VEGETALE	15.332 m
SOVRASTRUTTURA STRADALE	
STRATO DI USURA IN SPLITTMASTIX ASPHALT	9.555 m
STRATO DI BINDER	9.555 m
STRATO DI BASE RICICLATA A FREDDO	9.555 m
STRATO DI FONDAZIONE IN MISTO CEMENTATO	2.867 mq
SCAVI E BONIFICHE	
COMPATTAZIONE PIANO DI POSA IN SCAVO	8.308 m
GRADONATURA	14.215 m

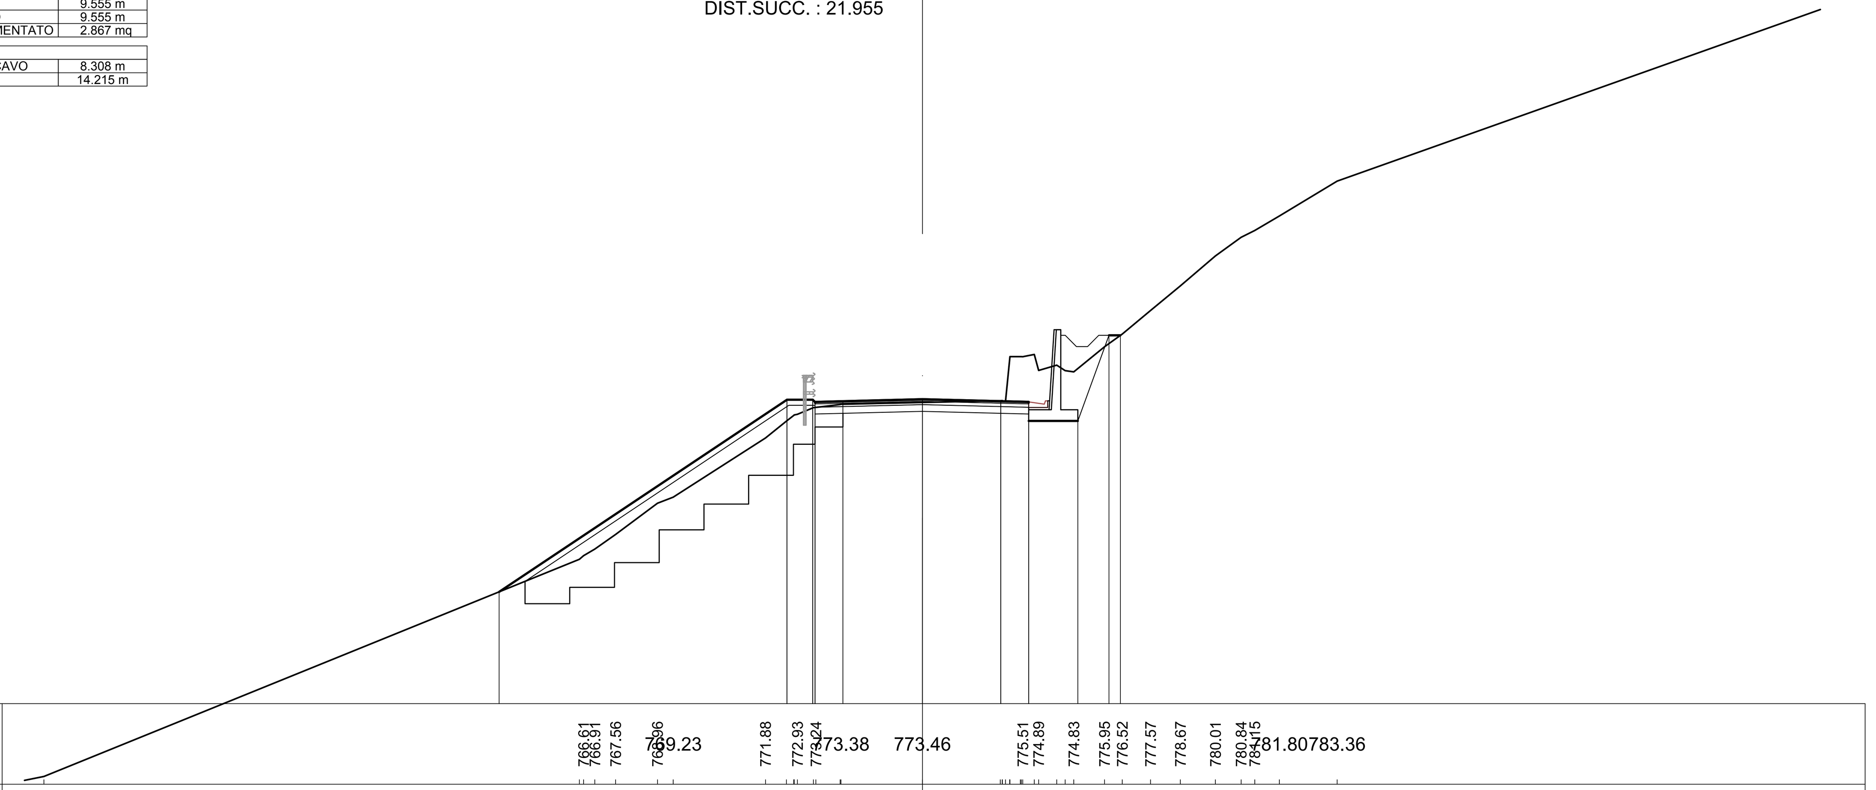

SCALA 1:200

QT.RIF. 760.000

QUOTE TERRENO	766.61 766.91 767.56 769.96 769.23 771.88 772.93 773.24 773.38 773.46 775.51 774.89 774.83 775.95 776.52 777.57 778.67 780.01 780.84 781.15 781.80 783.36
QUOTE PROGETTO	765.00 773.58 773.58 773.48 773.52 773.60 773.52 772.64 773.49 772.64 776.46 776.46
DIST.PARZIALI PROGETTO	12.87 1.15 1.25 3.56 3.50 1.25 2.20 1.39 0.51
DIST. PROGR. PROGETTO	-18.93 -6.06 -4.91 -4.81 -3.56 0.00 3.50 4.75 6.95 8.34 8.85

SEZIONE N. : 95
QT. PROGETTO : 773.716
DIST.PROG. : 1380.000
DIST.PREC. : 21.955
DIST.SUCC. : 20.000

SCAVI E BONIFICHE	
STERRO	22.318 mq
RILEVATI	
RILEVATO	39.131 mq
TERRENO VEGETALE	3.140 m
SOVRASTRUTTURA STRADALE	
STRATO DI USURA IN SPLITTMASTIX ASPHALT	9.812 m
STRATO DI BINDER	9.812 m
STRATO DI BASE RICICLATA A FREDDO	9.812 m
STRATO DI FONDAZIONE IN MISTO CEMENTATO	2.944 mq
SCAVI E BONIFICHE	
COMPATTAZIONE PIANO DI POSA IN SCAVO	3.823 m
GRADONATURA	11.777 m

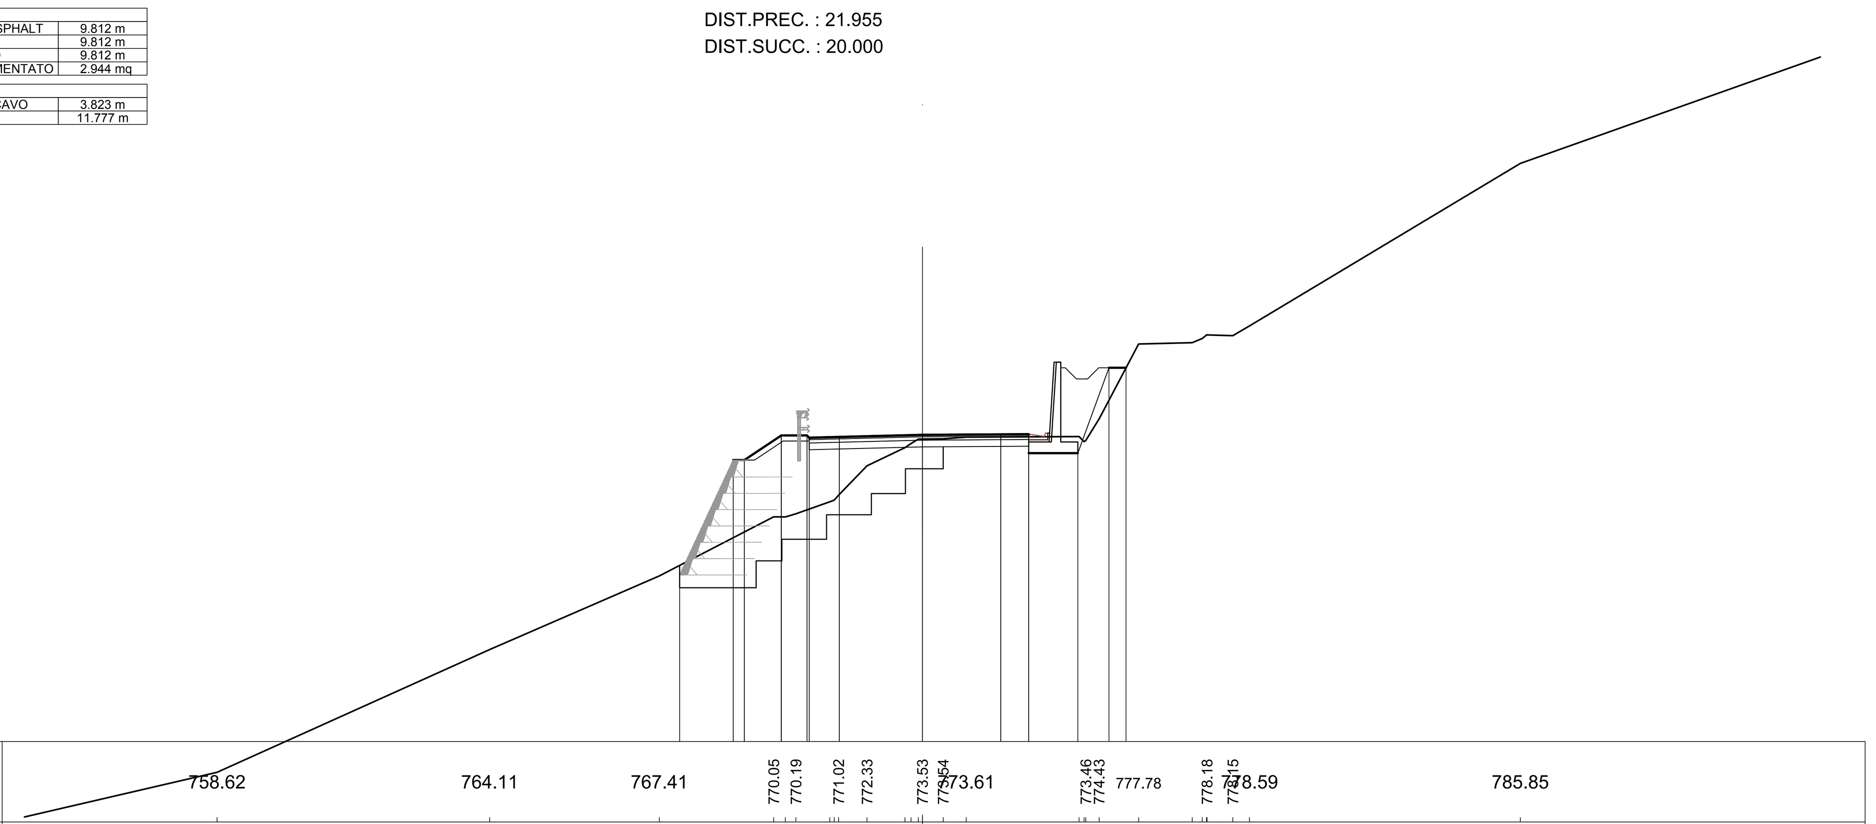

SCALA 1:200

QT.RIF. 760.000

QUOTE TERRENO	758.62 764.11 767.41 770.05 770.19 771.02 772.33 773.53 773.54 773.61 773.46 774.43 777.78 778.18 778.15 778.59 785.85
QUOTE PROGETTO	767.45 772.59 772.59 773.69 773.69 773.59 773.62 773.72 773.74 772.90 773.75 772.90 776.71 776.71
DIST.PARZIALI PROGETTO	2.39 0.50 1.65 1.15 1.35 3.72 3.50 1.25 2.20 1.39 0.76
DIST. PROGR. PROGETTO	-10.85 -8.46 -7.96 -6.31 -5.16 -5.06 -3.72 0.00 3.50 4.75 6.95 8.34 9.10

SEZIONE N. : 96
QT. PROGETTO : 773.817
DIST.PROG. : 1400.000
DIST.PREC. : 20.000
DIST.SUCC. : 20.000

SCAVI E BONIFICHE	
STERRO	44.461 mq
RILEVATI	
RILEVATO	87.956 mq
TERRENO VEGETALE	3.140 m
SOVRASTRUTTURA STRADALE	
STRATO DI USURA IN SPLITTMASTIX ASPHALT	10.095 m
STRATO DI BINDER	10.095 m
STRATO DI BASE RICICLATA A FREDDO	10.095 m
STRATO DI FONDAZIONE IN MISTO CEMENTATO	3.029 mq
SCAVI E BONIFICHE	
GRADONATURA	16.920 m

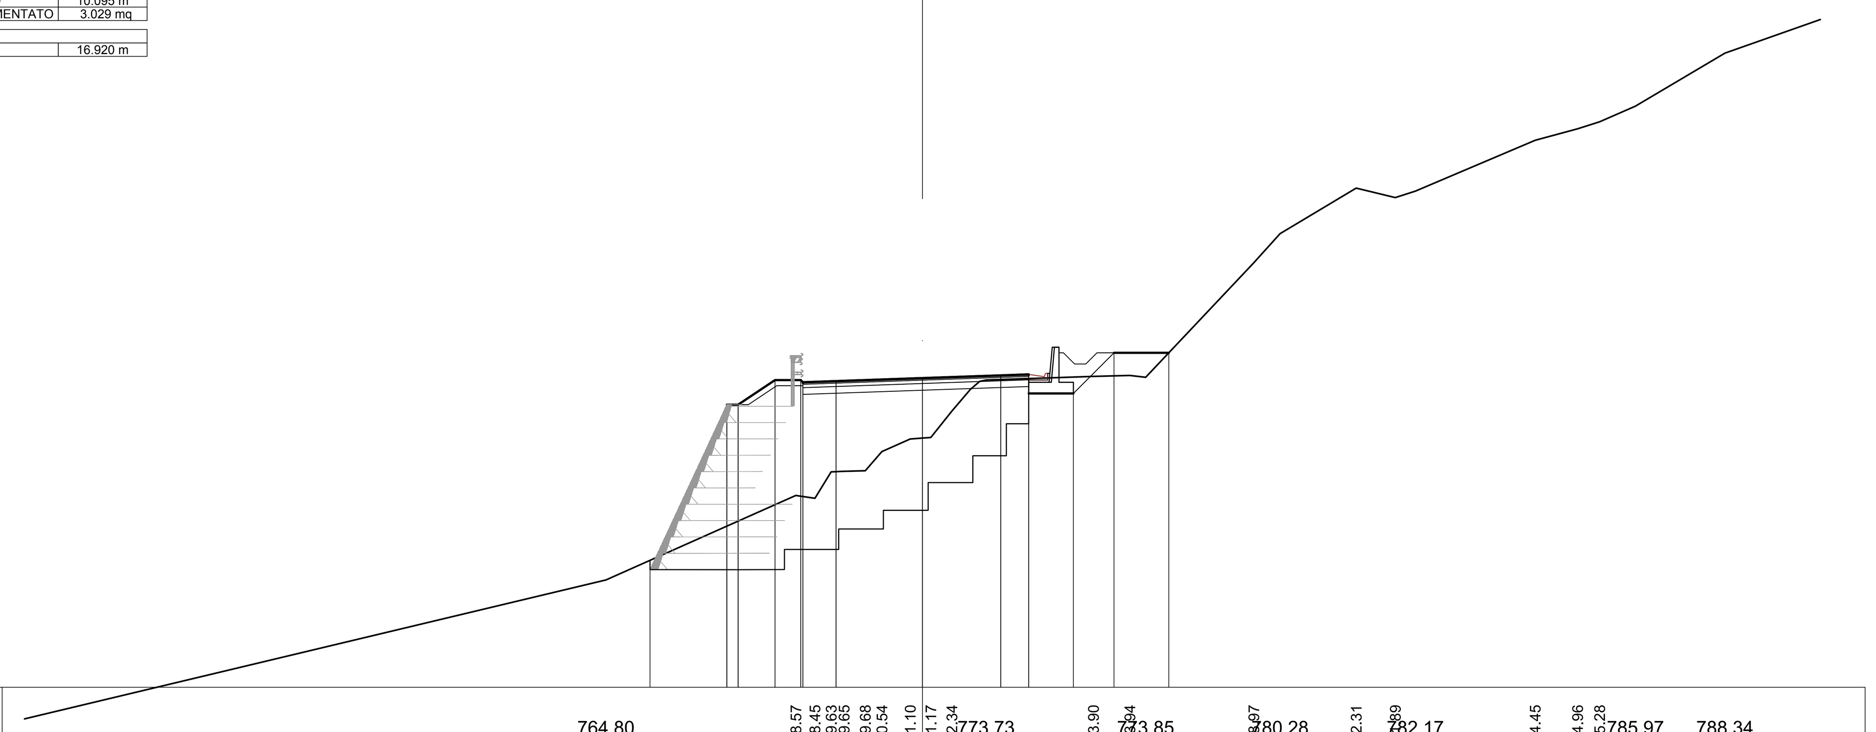

SCALA 1:200

QT.RIF. 760.000

QUOTE TERRENO	764.80 768.57 768.45 769.63 769.65 769.68 770.54 771.10 771.17 772.34 773.73 773.90 773.94 773.85 779.97 780.28 782.31 781.89 782.17 784.45 784.96 785.28 785.97 788.34
QUOTE PROGETTO	765.25 772.63 772.63 773.73 773.73 773.63 773.68 773.82 773.94 773.13 773.98 773.13 774.95 774.95
DIST.PARZIALI PROGETTO	3.43 0.50 1.65 1.15 1.48 3.86 3.50 1.25 2.00 1.82 2.45
DIST. PROGR. PROGETTO	-12.17 -8.74 -8.24 -6.59 -5.44 -5.34 -3.86 0.00 3.50 4.75 6.75 8.57 11.02

anas
GRUPPO FS ITALIANE
Coordinamento Territoriale Adriatica

S.S. 260 "PICENTE"
LAVORI DI ADEGUAMENTO PLANO ALTIMETRICO DELLA SEDE STRADALE

Lotto "3" – da San Pelino a Marana di Montereale (Aq)
Convenzione di Cofinanziamento ANAS – Regione Abruzzo – Provincia di L'Aquila in data 28/11/05 Rep. n°25597

CUP: F11B07000480001 – CIG: 665875741B

PROGETTO ESECUTIVO

GRUPPO DI PROGETTAZIONE: POLITECNICA BUILDING FOR HUMANS
Sede di Firenze
Viale G. Amendola n.6 int.3
50121 Firenze – 0552001660
www.politecnica.it

Direttore della Progettazione Responsabile Opere stradali ed idrauliche	Responsabile Opere Strutturali Coordinatore Sicurezza in fase di progettazione	Responsabile Geologia	Direttore Tecnico Responsabile Opere Impiantistiche	Responsabile Ambientale
Ing. Marcello Mancone Ord. ing. di Firenze n.5723	Ing. Tommaso Conti Ord. ing. di Pistoia n.1149/A	Dott. Pietro Accolti Gil Ord. geol. della Toscana n.728	Ing. Francesco Frassineti Ord. ing. Bologna n.5897/A	Arch. Maria Cristina Fregni Ord. arch. di Modena n.611

IL RESPONSABILE DEL PROCEDIMENTO
Ing. FRANCESCO RUOCCO

IMPRESA ESECUTRICE :
Responsabile di Commessa
Geom. Giacomo Giona
Direttore Tecnico
Ing. Mauro Martini
DELTALAVORI

06–PROGETTO STRADALE
06.1–ASSE PRINCIPALE
SEZIONI TRASVERSALI DA 91 A 96

CODICE PROGETTO			NOME FILE	PROGR. ELAB.	REV.	SCALA:
PROGETTO	LIV. PROG.	N. PROG.	06.039_P00_PS00_TRA_SZ16_A	06.039		
L0718B	E	1801	CODICE ELAB. P00PS00TRASZ16		A	1:200

REV.	DESCRIZIONE	DATA	REDATTO	VERIFICATO	APPROVATO
A	CONSEGNA LUGLIO 2018	07/2018	CODING	M. MANCONE	M.MANCONE