SCAVI E BONIFICHE	
STERRO	112.762 mq

SOVRASTRUTTURA STRADALE	
STRATO DI USURA IN SPLITTMASTIX ASPHALT	9.602 m
STRATO DI BINDER	9.602 m
STRATO DI BASE RICICLATA A FREDDO	9.602 m
STRATO DI FONDAZIONE IN MISTO CEMENTATO	2.881 mq

SCAVI E BONIFICHE	
COMPATTAZIONE PIANO DI POSA IN SCAVO	9.605 m

SEZIONE N. : 103
QT. PROGETTO : 774.424
DIST.PROG. : 1520.000
DIST.PREC. : 20.000
DIST.SUCC. : 6.404

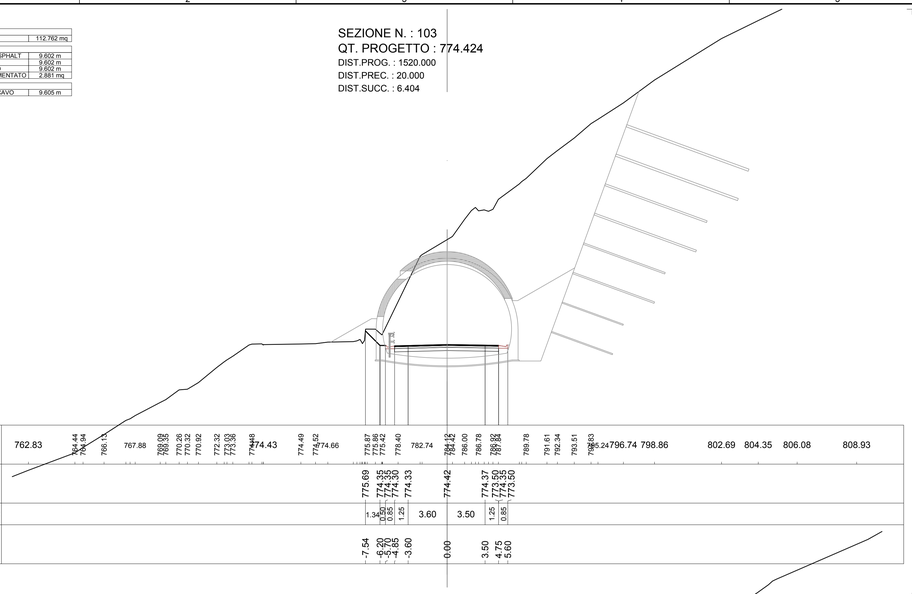

SCALA 1:200

QT.RIF. 767.000

| | | |