SCAVI E BONIFICHE	
STERRO	21.232 mq
RILEVATI	
RILEVATO	32.412 mq
TERRENO VEGETALE	14.194 m
SOVRASTRUTTURA STRADALE	
STRATO DI USURA IN SPLITTMASTIX ASPHALT	11.230 m
STRATO DI BINDER	11.230 m
STRATO DI BASE RICICLATA A FREDDO	11.230 m
STRATO DI FONDAZIONE IN MISTO CEMENTATO	3.369 mq
SCAVI E BONIFICHE	
COMPATTAZIONE PIANO DI POSA IN SCAVO	9.686 m
GRADONATURA	13.011 m

SEZIONE N. : 145
QT. PROGETTO : 776.176
DIST.PROG. : 2180.000
DIST.PREC. : 18.165
DIST.SUCC. : 20.000

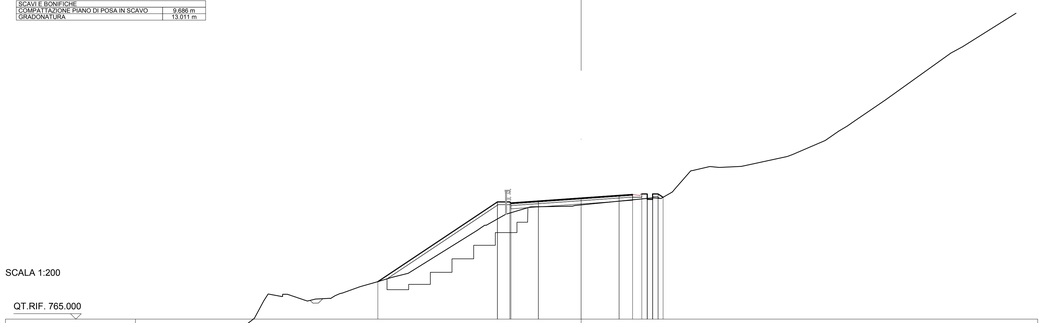

SCALA 1:200

QT.RIF. 765.000

QUOTE TERRENO	763.46 762.82 762.79 762.99 763.32 764.32 766.08 767.32 767.30 766.71 766.87 767.16 767.40 768.00 768.46 768.85 769.23 773.67 774.67 775.36 775.55 778.20 778.14 778.14 778.98 778.72 779.99 779.01 779.16 780.20 781.49 782.35 783.62 783.27 785.23 788.67 790.14
QUOTE PROGETTO	768.46 775.82 775.52 775.12 775.50 776.18 778.42 778.56 778.56 778.56