SCAVI E BONIFICHE	
STERRO	10.259 mq
RILEVATI	
RILEVATO	2.270 mq
TERRENO VEGETALE	1.812 m
SOVRASTRUTTURA STRADALE	
STRATO DI USURA IN SPLITTMASTIX ASPHALT	9.500 m
STRATO DI BINDER	9.500 m
STRATO DI BASE RICICLATA A FREDDO	9.500 m
STRATO DI FONDAZIONE IN MISTO CEMENTATO	2.850 mq
SCAVI E BONIFICHE	
COMPATTAZIONE PIANO DI POSA IN SCAVO	9.503 m
GRADONATURA	1.717 m

SEZIONE N. : 151
QT. PROGETTO : 776.220
DIST.PROG. : 2280.000
DIST.PREC. : 20.830
DIST.SUCC. : 20.000

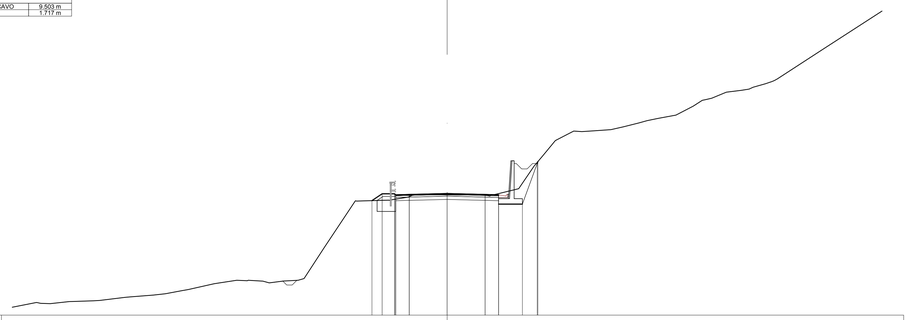

SCALA 1:200

QT.RIF. 765.000

| | | |