SCAVI E BONIFICHE	
STERRO	25.576 mq
RILEVATI	
RILEVATO	88.047 mq
TERRENO VEGETALE	4.390 m
SOVRASTRUTTURA STRADALE	
STRATO DI USURA IN SPLITTMASTIX ASPHALT	13.450 m
STRATO DI BINDER	13.450 m
STRATO DI BASE RICICLATA A FREDDO	13.450 m
STRATO DI FONDAZIONE IN MISTO CEMENTATO	4.035 mq
SCAVI E BONIFICHE	
GRADONATURA	19.050 m

SEZIONE N. : 163
QT. PROGETTO : 775.899
DIST.PROG. : 2448.734
DIST.PREC. : 9.980
DIST.SUCC. : 6.825

SCALA 1:200

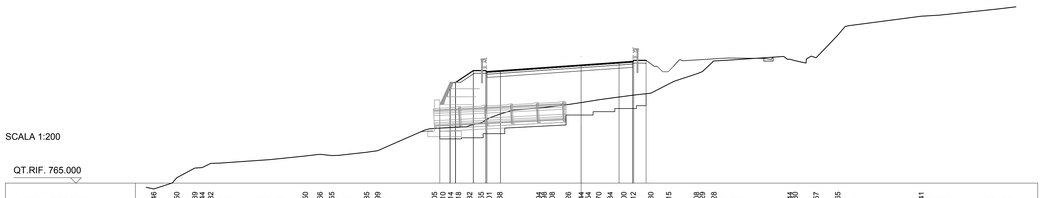

SCAVI E BONIFICHE	
STERRO	24.499 mq
RILEVATI	
RILEVATO	86.736 mq
TERRENO VEGETALE	4.390 m
SOVRASTRUTTURA STRADALE	
STRATO DI USURA IN SPLITTMASTIX ASPHALT	13.450 m
STRATO DI BINDER	13.450 m
STRATO DI BASE RICICLATA A FREDDO	13.450 m
STRATO DI FONDAZIONE IN MISTO CEMENTATO	4.035 mq
SCAVI E BONIFICHE	
GRADONATURA	20.230 m

SEZIONE N. : 164
QT. PROGETTO : 775.923
DIST.PROG. : 2455.559
DIST.PREC. : 6.825
DIST.SUCC. : 4.441

SCALA 1:200

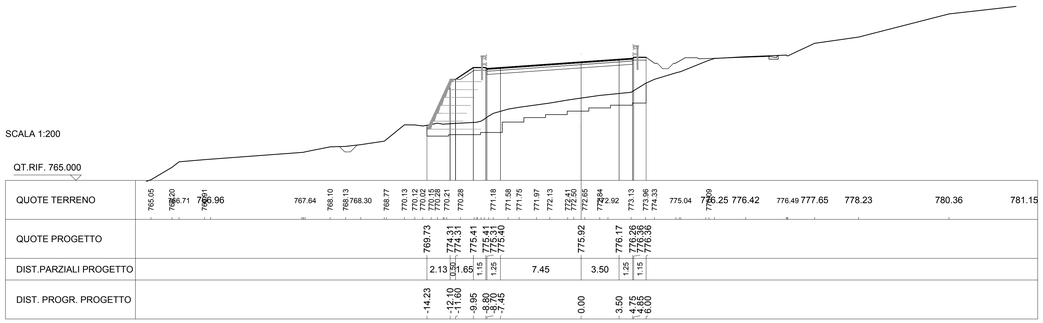

SCAVI E BONIFICHE	
STERRO	24.903 mq
RILEVATI	
RILEVATO	85.836 mq
TERRENO VEGETALE	4.391 m
SOVRASTRUTTURA STRADALE	
STRATO DI USURA IN SPLITTMASTIX ASPHALT	13.450 m
STRATO DI BINDER	13.450 m
STRATO DI BASE RICICLATA A FREDDO	13.450 m
STRATO DI FONDAZIONE IN MISTO CEMENTATO	4.035 mq
SCAVI E BONIFICHE	
GRADONATURA	20.280 m

SEZIONE N. : 165
QT. PROGETTO : 775.952
DIST.PROG. : 2460.000
DIST.PREC. : 4.441
DIST.SUCC. : 20.000

SCALA 1:200

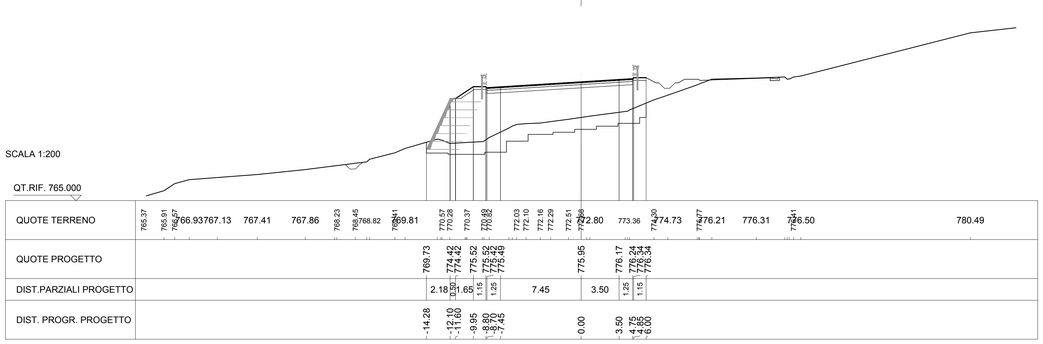

SCAVI E BONIFICHE	
STERRO	25.512 mq
RILEVATI	
RILEVATO	88.325 mq
TERRENO VEGETALE	4.391 m
SOVRASTRUTTURA STRADALE	
STRATO DI USURA IN SPLITTMASTIX ASPHALT	13.059 m
STRATO DI BINDER	13.059 m
STRATO DI BASE RICICLATA A FREDDO	13.059 m
STRATO DI FONDAZIONE IN MISTO CEMENTATO	3.918 mq
SCAVI E BONIFICHE	
GRADONATURA	20.140 m

SEZIONE N. : 166
QT. PROGETTO : 776.167
DIST.PROG. : 2480.000
DIST.PREC. : 20.000
DIST.SUCC. : 20.000

SCALA 1:200

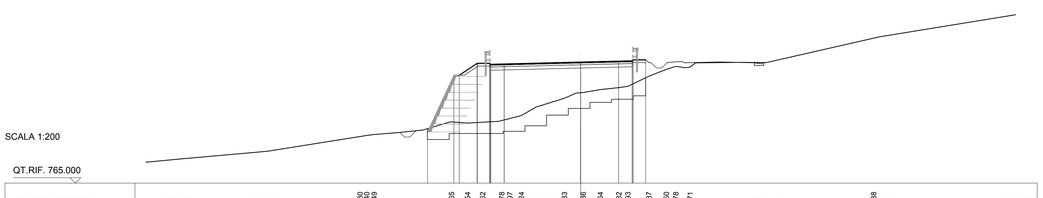

SCAVI E BONIFICHE	
STERRO	21.536 mq
RILEVATI	
RILEVATO	77.379 mq
TERRENO VEGETALE	4.390 m
SOVRASTRUTTURA STRADALE	
STRATO DI USURA IN SPLITTMASTIX ASPHALT	11.479 m
STRATO DI BINDER	11.479 m
STRATO DI BASE RICICLATA A FREDDO	11.479 m
STRATO DI FONDAZIONE IN MISTO CEMENTATO	3.444 mq
SCAVI E BONIFICHE	
GRADONATURA	18.010 m

SEZIONE N. : 167
QT. PROGETTO : 776.397
DIST.PROG. : 2500.000
DIST.PREC. : 20.000
DIST.SUCC. : 6.000

SCALA 1:200

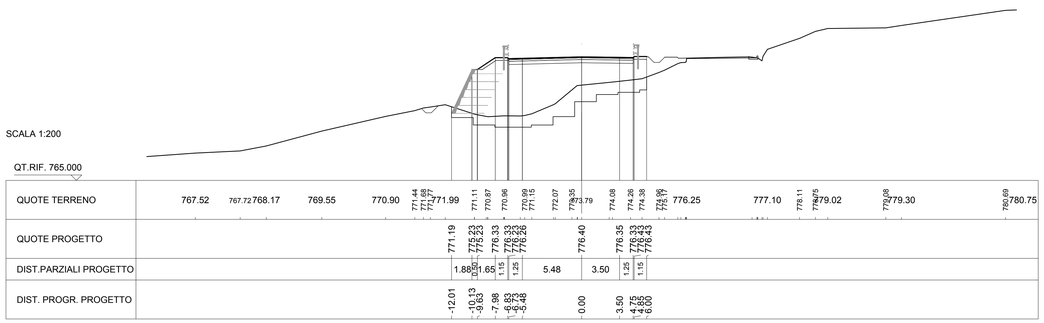

SCAVI E BONIFICHE	
STERRO	26.229 mq
RILEVATI	
RILEVATO	77.724 mq
TERRENO VEGETALE	5.428 m
SOVRASTRUTTURA STRADALE	
STRATO DI USURA IN SPLITTMASTIX ASPHALT	11.005 m
STRATO DI BINDER	11.005 m
STRATO DI BASE RICICLATA A FREDDO	11.005 m
STRATO DI FONDAZIONE IN MISTO CEMENTATO	3.302 mq
SCAVI E BONIFICHE	
GRADONATURA	18.424 m

SEZIONE N. : 168
QT. PROGETTO : 776.466
DIST.PROG. : 2506.000
DIST.PREC. : 6.000
DIST.SUCC. : 14.000

SCALA 1:200

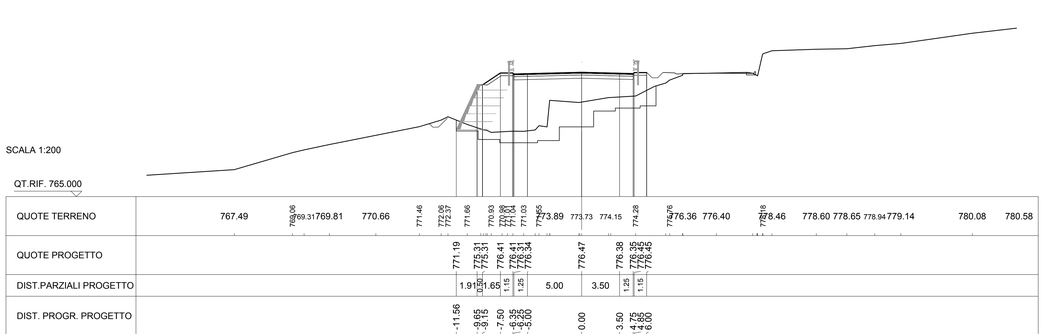

Sanas
GRUPPO FS ITALIANE

Coordinamento Territoriale Adriatica

S.S. 260 "PICENTE"
LAVORI DI ADEGUAMENTO PLANO ALTIMETRICO DELLA SEDE STRADALE
Lotto "3" – da San Pelino a Marana di Montereale (Aq)
Convenzione di Cofinanziamento ANAS – Regione Abruzzo – Provincia di L'Aquila in data 28/11/05 Rep. n°25597

CUP: F11B07000480001 – CIG: 665875741B

PROGETTO ESECUTIVO

GRUPPO DI PROGETTAZIONE: POLITECNICA BUILDING FOR HUMANS
Sede di Firenze
Viale G. Amendola n.6 int.3
50121 Firenze – 0552001660
www.politecnica.it

Direttore della Progettazione Responsabile Opere stradali ed Idrauliche	Responsabile Opere Strutturali Coordinatore Sicurezza in fase di progettazione	Responsabile Geologia	Direttore Tecnico Responsabile Opere Impiantistiche	Responsabile Ambientale
Ing. Marcello Mancone Ord. Ing. di Firenze n.5723	Ing. Tommaso Conti Ord. Ing. di Pistoia n.1149/A	Dott. Pietro Accolti Gil Ord. geol. della Toscana n.728	Ing. Francesco Frassinelli Ord. Ing. Bologna n.5897/A	Arch. Maria Cristina Fregni Ord. arch. di Modena n.611

IL RESPONSABILE DEL PROCEDIMENTO
Ing. FRANCESCO PUOCCIO

IMPRESA ESECUTRICE :
Responsabile di Commessa
Geom. Giacomo Gloro
Direttore Tecnico
Ing. Mauro Martini
DELTALAVORI

06–PROGETTO STRADALE
06.1–ASSE PRINCIPALE
SEZIONI TRASVERSALI DA 163 A 168

CODICE PROGETTO			NOME FILE	PROGR. ELAB.	REV.	SCALA:
PROGETTO	LIV. PROG.	N. PROG.	06.051_P00_PS00_TRA_SZ28_A	06.051		
L0718B	E	1801	CODICE ELAB. P00PS00TRASZ28		A	1:200

REV.	DESCRIZIONE	DATA	REDATTO	VERIFICATO	APPROVATO
A	CONSEGNA LUGLIO 2018	05/2018	CODINC	M. MANCONE	M.MANCONE