SCAVI E BONIFICHE	
STERRO	17.130 mq
RILEVATI	
RILEVATO	31.588 mq
TERRENO VEGETALE	8.773 m
SOVRASTRUTTURA STRADALE	
STRATO DI USURA IN SPLITTMASTIX ASPHALT	9.500 m
STRATO DI BINDER	9.500 m
STRATO DI BASE RICICLATA A FREDDO	9.500 m
STRATO DI FONDAZIONE IN MISTO CEMENTATO	2.850 mq
SCAVI E BONIFICHE	
COMPATTAZIONE PIANO DI POSA IN SCAVO	4.091 m
GRADONATURA	11.916 m

SEZIONE N. : 187
QT. PROGETTO : 777.316
DIST.PROG. : 2760.000
DIST.PREC. : 20.000
DIST.SUCC. : 20.000

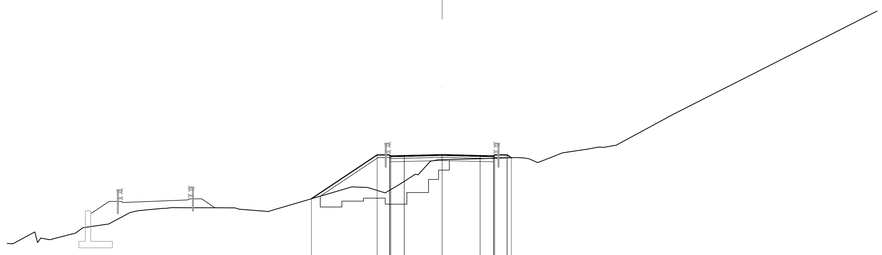

SCALA 1:200

QT.RIF. 765.000

| | | |