SCAVI E BONIFICHE	
STERRO	6.963 mq
RILEVATI	
RILEVATO	84.007 mq
SOVRASTRUTTURA STRADALE	
STRATO DI USURA IN SPLITTMASTIX ASPHALT	8.703 m
STRATO DI BINDER	8.703 m
STRATO DI BASE	8.703 m
STRATO DI FONDAZIONE	3.047 mq
SCAVI E BONIFICHE	
PREPARAZIONE PIANO DI POSA IN RILEVATO	8.942 m

SEZIONE N. : 199

QT. PROGETTO : 779.986

DIST.PROG. : 2960.000
DIST.PREC. : 20.000
DIST.SUCC. : 20.000

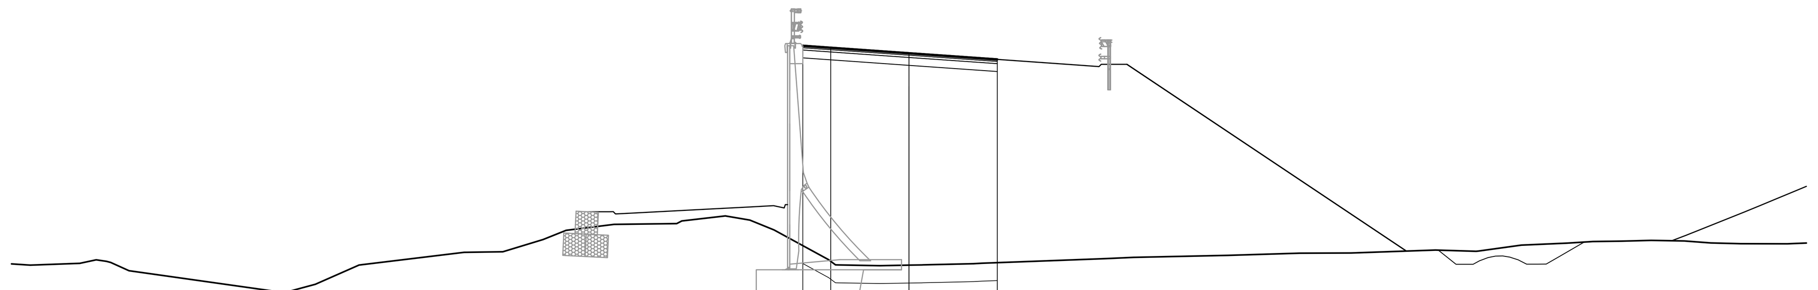

SCALA 1:200

QT.RIF. 765.000

QUOTE TERRENO	770.60 770.64 770.28 769.30 769.67 770.53 771.10 771.12 771.67 772.08 772.34 772.50 772.72 772.53 772.10 770.54 770.50 770.52 770.54 770.61 770.73 770.82 770.87 770.96 771.06 771.07 771.20 771.15 771.42 771.51 771.58 771.59 771.63 771.60 771.51 771.48 771.48
QUOTE PROGETTO	780.32 780.23 779.99 779.71
DIST.PARZIALI PROGETTO	1.25 3.50 3.95
DIST. PROGR. PROGETTO	-4.75 -3.50 0.00 3.95

SCAVI E BONIFICHE	
STERRO	6.928 mq
RILEVATI	
RILEVATO	73.013 mq
SOVRASTRUTTURA STRADALE	
STRATO DI USURA IN SPLITTMASTIX ASPHALT	8.660 m
STRATO DI BINDER	8.660 m
STRATO DI BASE	8.660 m
STRATO DI FONDAZIONE	3.032 mq
SCAVI E BONIFICHE	
PREPARAZIONE PIANO DI POSA IN RILEVATO	8.663 m

SEZIONE N. : 202

QT. PROGETTO : 779.318

DIST.PROG. : 3018.958
DIST.PREC. : 18.958
DIST.SUCC. : 21.042

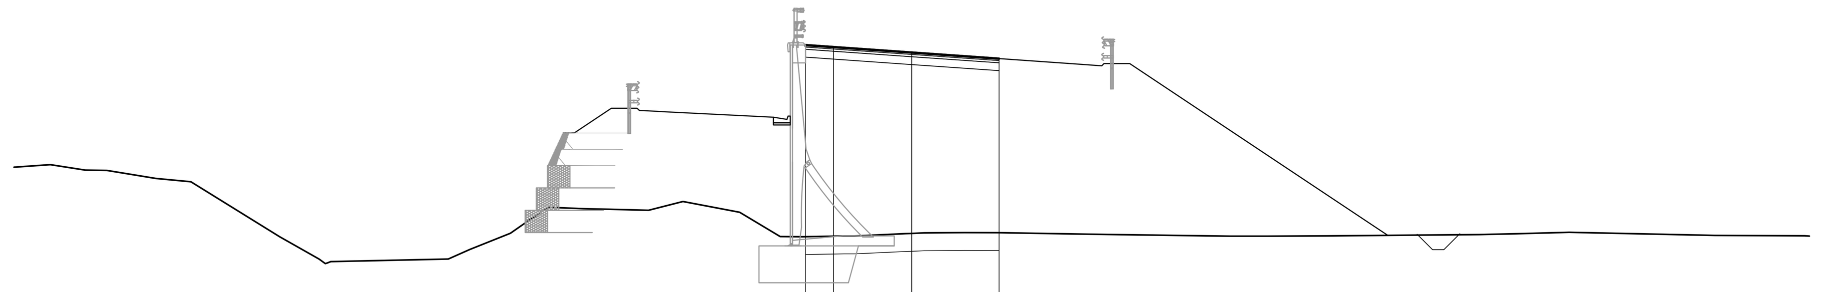

SCALA 1:200

QT.RIF. 765.000

QUOTE TERRENO	774.29 774.05 774.03 773.68 773.53 771.06 769.95 770.06 770.49 771.22 772.38 772.31 772.29 772.25 772.64 772.16 771.07 771.06 771.11 771.21 771.24 771.25 771.24 771.18 771.09 771.09 771.10 771.16 771.20 771.26 771.12 771.02
QUOTE PROGETTO	779.65 779.56 779.32 779.04
DIST.PARZIALI PROGETTO	1.25 3.50 3.91
DIST. PROGR. PROGETTO	-4.75 -3.50 0.00 3.91

SCAVI E BONIFICHE	
STERRO	6.964 mq
RILEVATI	
RILEVATO	81.512 mq
SOVRASTRUTTURA STRADALE	
STRATO DI USURA IN SPLITTMASTIX ASPHALT	8.704 m
STRATO DI BINDER	8.704 m
STRATO DI BASE	8.704 m
STRATO DI FONDAZIONE	3.047 mq
SCAVI E BONIFICHE	
PREPARAZIONE PIANO DI POSA IN RILEVATO	8.770 m

SEZIONE N. : 200

QT. PROGETTO : 779.806

DIST.PROG. : 2980.000
DIST.PREC. : 20.000
DIST.SUCC. : 20.000

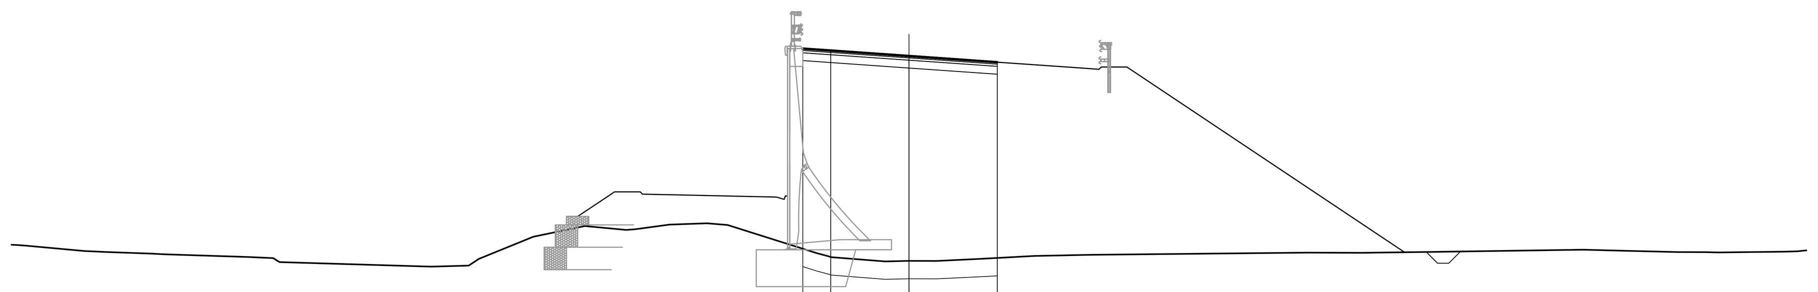

SCALA 1:200

QT.RIF. 765.000

QUOTE TERRENO	771.08 771.03 770.97 770.93 770.82 770.59 770.38 770.73 771.72 772.20 772.05 772.26 772.32 772.25 770.99 770.81 770.61 770.64 770.64 770.74 770.86 770.91 771.01 771.00 771.01 771.04 771.14 771.09 771.03 771.03 771.02 771.05 771.07
QUOTE PROGETTO	780.14 780.05 779.81 779.53
DIST.PARZIALI PROGETTO	1.25 3.50 3.95
DIST. PROGR. PROGETTO	-4.75 -3.50 0.00 3.95

SCAVI E BONIFICHE	
STERRO	7.274 mq
RILEVATI	
RILEVATO	72.430 mq
SOVRASTRUTTURA STRADALE	
STRATO DI USURA IN SPLITTMASTIX ASPHALT	9.093 m
STRATO DI BINDER	9.093 m
STRATO DI BASE	9.093 m
STRATO DI FONDAZIONE	3.183 mq
SCAVI E BONIFICHE	
PREPARAZIONE PIANO DI POSA IN RILEVATO	9.093 m

SEZIONE N. : 203

QT. PROGETTO : 779.054

DIST.PROG. : 3040.000
DIST.PREC. : 21.042
DIST.SUCC. : 20.000

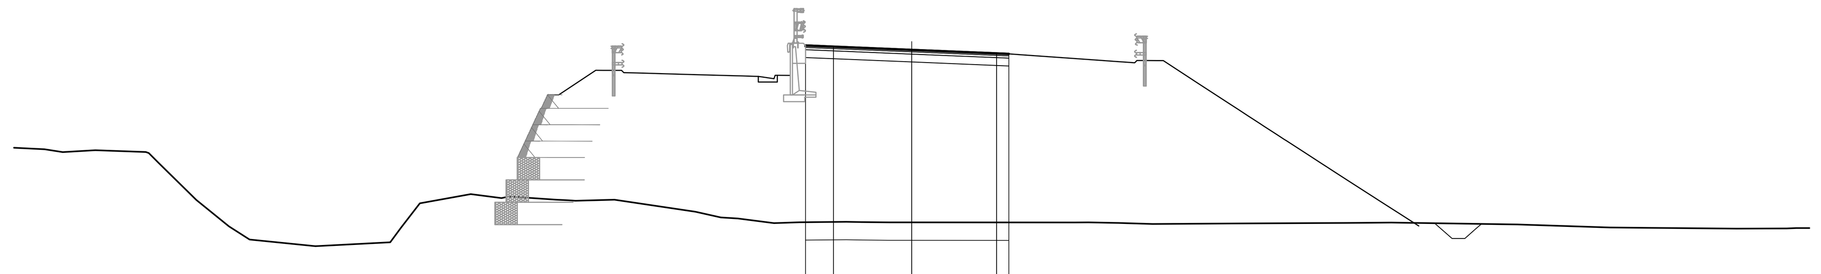

SCALA 1:200

QT.RIF. 765.000

QUOTE TERRENO	774.62 774.49 774.57 774.01 772.35 771.18 770.59 770.29 770.46 771.12 772.21 772.61 772.51 772.36 772.32 772.36 771.83 771.57 771.53 771.32 771.36 771.38 771.37 771.35 771.35 771.35 771.35 771.33 771.28 771.31 771.33 771.35 771.26 771.12 771.07 771.10
QUOTE PROGETTO	779.25 779.20 779.05 778.90 778.87
DIST.PARZIALI PROGETTO	1.25 3.50 3.80 0.54
DIST. PROGR. PROGETTO	-4.75 -3.50 0.00 3.80 4.34

SCAVI E BONIFICHE	
STERRO	6.961 mq
RILEVATI	
RILEVATO	77.141 mq
SOVRASTRUTTURA STRADALE	
STRATO DI USURA IN SPLITTMASTIX ASPHALT	8.702 m
STRATO DI BINDER	8.702 m
STRATO DI BASE	8.702 m
STRATO DI FONDAZIONE	3.046 mq
SCAVI E BONIFICHE	
PREPARAZIONE PIANO DI POSA IN RILEVATO	8.711 m

SEZIONE N. : 201

QT. PROGETTO : 779.555

DIST.PROG. : 3000.000
DIST.PREC. : 20.000
DIST.SUCC. : 18.958

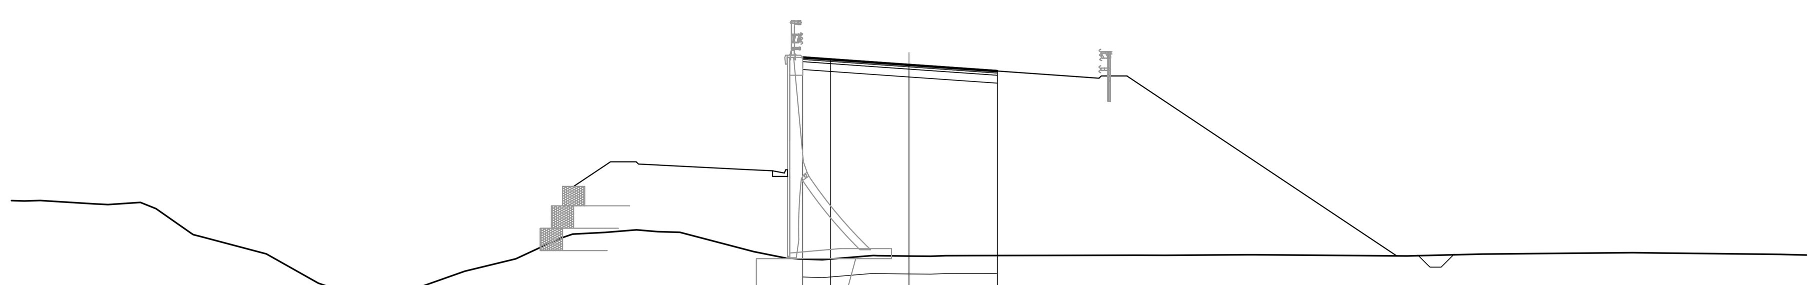

SCALA 1:200

QT.RIF. 765.000

QUOTE TERRENO	773.47 773.49 773.34 773.31 773.41 773.13 771.88 771.10 769.65 769.20 769.45 770.33 770.88 771.77 771.99 772.06 772.18 772.10 772.07 771.20 770.93 770.88 770.84 771.02 771.01 770.99 771.02 771.03 771.04 771.04 771.06 771.01 771.09 771.16 771.14 771.07
QUOTE PROGETTO	779.89 779.80 779.56 779.28
DIST.PARZIALI PROGETTO	1.25 3.50 3.95
DIST. PROGR. PROGETTO	-4.75 -3.50 0.00 3.95

SCAVI E BONIFICHE	
STERRO	12.082 mq
RILEVATI	
RILEVATO	115.767 mq
TERRENO VEGETALE	5.997 m
SOVRASTRUTTURA STRADALE	
STRATO DI USURA IN SPLITTMASTIX ASPHALT	9.693 m
STRATO DI BINDER	9.693 m
STRATO DI BASE	9.693 m
STRATO DI FONDAZIONE	3.393 mq
SCAVI E BONIFICHE	
PREPARAZIONE PIANO DI POSA IN RILEVATO	15.106 m

SEZIONE N. : 204

QT. PROGETTO : 778.804

DIST.PROG. : 3060.000
DIST.PREC. : 20.000
DIST.SUCC. : 20.000

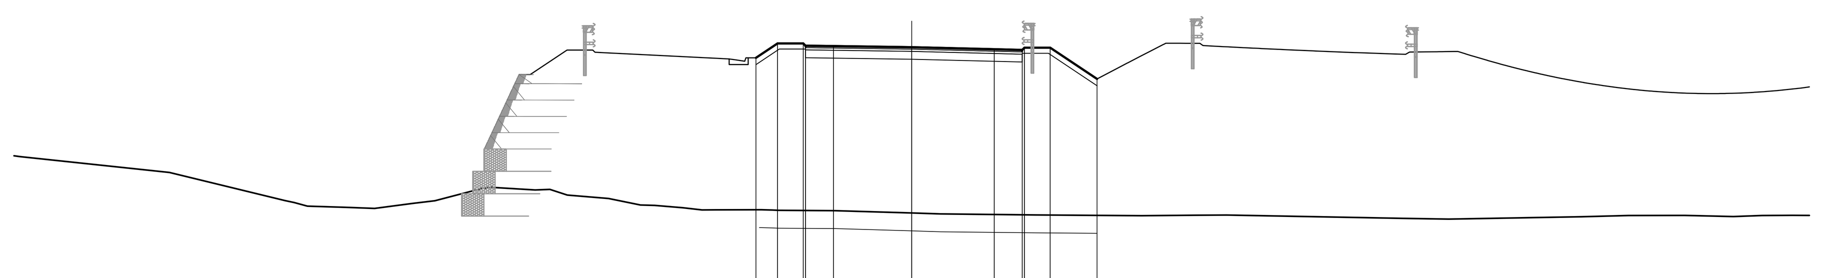

SCALA 1:200

QT.RIF. 765.000

QUOTE TERRENO	773.20 771.85 771.69 771.64 771.59 771.82 771.94 772.54 772.42 772.44 772.19 772.04 771.74 771.73 771.62 771.52 771.53 771.51 771.49 771.39 771.35 771.30 771.27 771.29 771.30 771.15 771.12 771.22 771.27 771.28 771.27 771.23 771.28 771.28
QUOTE PROGETTO	778.33 778.97 778.97 778.87 778.85 778.80 778.71 778.68 778.78 778.78 777.06
DIST.PARZIALI PROGETTO	0.97 1.15 1.25 3.50 3.69 1.25 1.15 2.09
DIST. PROGR. PROGETTO	-6.97 -6.00 -4.85 -4.75 -3.50 0.00 3.69 4.94 5.04 6.19 8.28

anas
GRUPPO FS ITALIANE
Coordinamento Territoriale Adriatica

S.S. 260 "PICENTE"

LAVORI DI ADEGUAMENTO PLANO ALTIMETRICO DELLA SEDE STRADALE

Lotto "3" – da San Pelino a Marana di Montereale (Aq)
Convenzione di Cofinanziamento ANAS – Regione Abruzzo – Provincia di L'Aquila in data 28/11/05 Rep. n°25597

CUP: F11B07000480001 – CIG: 665875741B

PROGETTO ESECUTIVO

GRUPPO DI PROGETTAZIONE: POLITECNICA BUILDING FOR HUMANS — Sede di Firenze, Viale G. Amendola n.6 int.3, 50121 Firenze – 0552001660, www.politecnica.it

Direttore della Progettazione Responsabile Opere stradali ed idrauliche	Responsabile Opere Strutturali Coordinatore Sicurezza in fase di progettazione	Responsabile Geologia	Direttore Tecnico Responsabile Opere Impiantistiche	Responsabile Ambientale
Ing. Marcello Mancone Ord. ing. di Firenze n.5723	Ing. Tommaso Conti Ord. ing. di Pistoia n.1149/A	Dott. Pietro Accolti Gil Ord. geol. della Toscana n.728	Ing. Francesco Frassineti Ord. ing. Bologna n.5897/A	Arch. Maria Cristina Fregni Ord. arch. di Modena n.611

IL RESPONSABILE DEL PROCEDIMENTO: *Ing. FRANCESCO RUOCCO*

IMPRESA ESECUTRICE: Responsabile di Commessa *Geom. Giacomo Giona*; Direttore Tecnico *Ing. Mauro Martini* — DELTALAVORI

06–PROGETTO STRADALE

06.1–ASSE PRINCIPALE

SEZIONI TRASVERSALI DA 199 A 204

CODICE PROGETTO (PROGETTO / LIV. PROG. / N. PROG.)	NOME FILE	PROGR. ELAB.	CODICE ELAB.	REV.	SCALA:
L0718B E 1801	06.057_P00_PS00_TRA_SZ34_A	06.057	P00PS00TRASZ34	A	1:200

REV.	DESCRIZIONE	DATA	REDATTO	VERIFICATO	APPROVATO
A	CONSEGNA LUGLIO 2018	07/2018	CODING	M. MANCONE	M.MANCONE