SCAVI E BONIFICHE	
STERRO	16.794 mq
RILEVATI	
RILEVATO	120.712 mq
TERRENO VEGETALE	13.409 m
SOVRASTRUTTURA STRADALE	
STRATO DI USURA IN SPLITTMASTIX ASPHALT	9.587 m
STRATO DI BINDER	9.587 m
STRATO DI BASE	9.587 m
STRATO DI FONDAZIONE	3.356 mq
SCAVI E BONIFICHE	
PREPARAZIONE PIANO DI POSA IN RILEVATO	21.799 m

SEZIONE N. : 205
QT. PROGETTO : 778.553
DIST.PROG. : 3080.000
DIST.PREC. : 20.000
DIST.SUCC. : 8.956

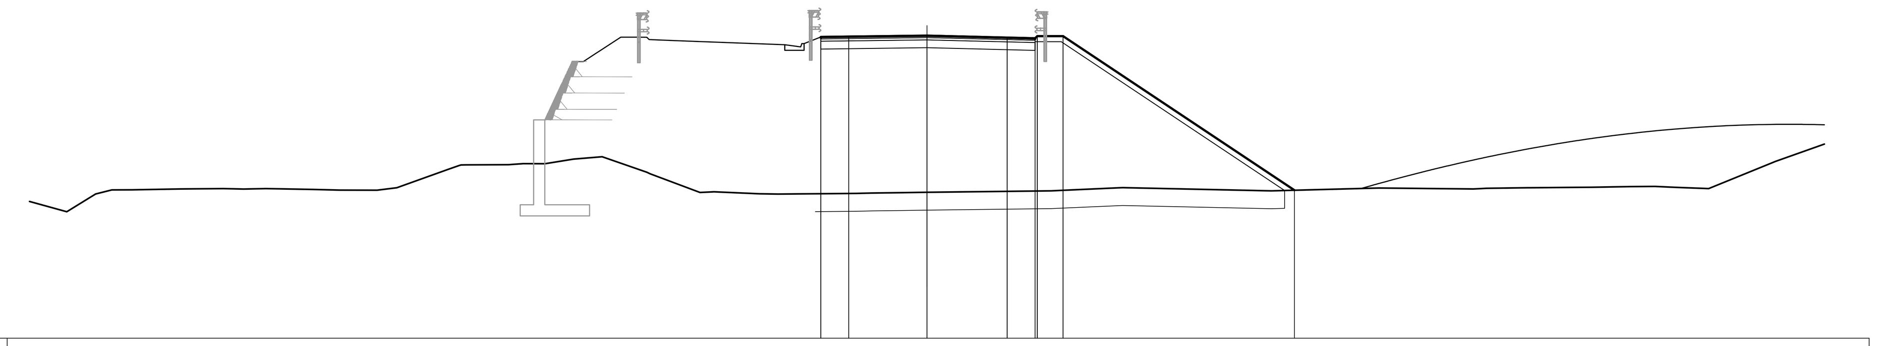

SCALA 1:200

QT.RIF. 765.000

QUOTE TERRENO	771.15 770.66 771.46 771.64 771.65 771.69 771.70 771.68 771.70 771.66 771.64 771.63 771.74 772.56 772.76 772.77 772.82 772.82 773.02 773.13 772.36 771.53 771.56 771.47 771.46 771.49 771.50 771.52 771.54 771.60 771.74 771.60 771.73 771.69 771.72 771.74 771.76 771.76 771.79 771.80 771.76 771.70 772.92
QUOTE PROGETTO	778.49 778.51 778.55 778.46 778.43 778.53 778.53 771.63
DIST.PARZIALI PROGETTO	1.25 3.50 3.59 1.25 1.15 10.35
DIST. PROGR. PROGETTO	-4.75 -3.50 0.00 3.59 4.84 4.94 6.09 16.44

SCAVI E BONIFICHE	
STERRO	13.409 mq
RILEVATI	
RILEVATO	88.714 mq
TERRENO VEGETALE	9.257 m
SOVRASTRUTTURA STRADALE	
STRATO DI USURA IN SPLITTMASTIX ASPHALT	8.851 m
STRATO DI BINDER	8.851 m
STRATO DI BASE	8.851 m
STRATO DI FONDAZIONE	3.098 mq
SCAVI E BONIFICHE	
PREPARAZIONE PIANO DI POSA IN RILEVATO	17.667 m

SEZIONE N. : 208
QT. PROGETTO : 778.182
DIST.PROG. : 3109.609
DIST.PREC. : 9.609
DIST.SUCC. : 8.476

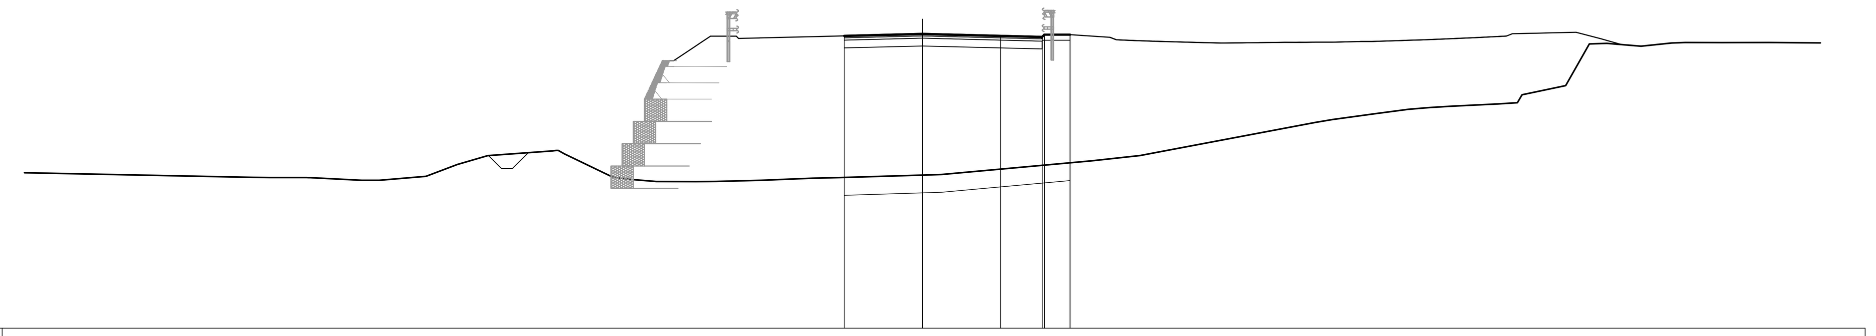

SCALA 1:200

QT.RIF. 765.000

QUOTE TERRENO	771.76 771.75 771.74 771.63 771.63 771.80 772.33 772.73 772.81 771.76 771.66 771.57 771.57 771.57 771.62 771.69 771.72 771.75 771.86 771.89 772.50 772.63 772.73 772.89 774.22 774.35 774.61 774.80 774.88 774.94 774.99 775.05 775.46 775.87 777.74 777.76 777.63 777.78 777.80 777.79 777.80
QUOTE PROGETTO	778.09 778.18 778.09 778.05 778.15 778.15
DIST.PARZIALI PROGETTO	3.50 3.50 1.85 1.15
DIST. PROGR. PROGETTO	-3.50 0.00 3.50 5.35 5.45 6.60

SCAVI E BONIFICHE	
STERRO	16.239 mq
RILEVATI	
RILEVATO	116.201 mq
TERRENO VEGETALE	12.679 m
SOVRASTRUTTURA STRADALE	
STRATO DI USURA IN SPLITTMASTIX ASPHALT	9.540 m
STRATO DI BINDER	9.540 m
STRATO DI BASE	9.540 m
STRATO DI FONDAZIONE	3.340 mq
SCAVI E BONIFICHE	
PREPARAZIONE PIANO DI POSA IN RILEVATO	21.102 m

SEZIONE N. : 206
QT. PROGETTO : 778.441
DIST.PROG. : 3088.956
DIST.PREC. : 8.956
DIST.SUCC. : 11.044

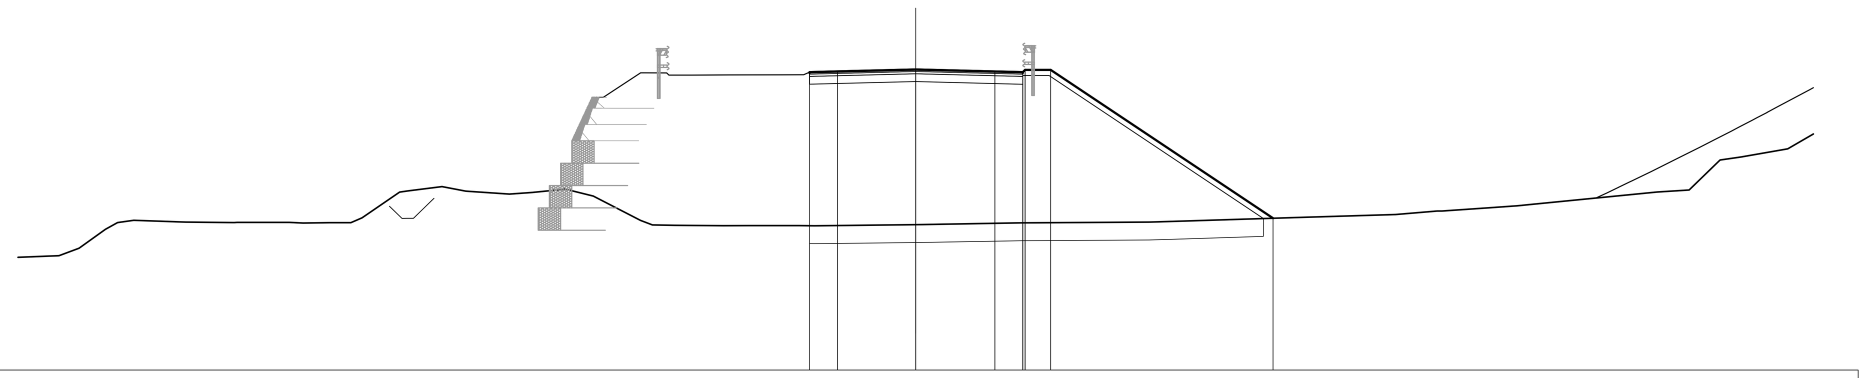

SCALA 1:200

QT.RIF. 765.000

QUOTE TERRENO	770.11 770.45 771.30 771.59 771.70 771.62 771.60 771.60 771.57 771.59 771.59 771.81 773.01 773.20 773.00 772.87 772.94 773.09 772.78 771.69 771.49 771.47 771.45 771.46 771.46 771.45 771.46 771.51 771.58 771.61 771.66 771.82 771.95 772.11 772.26 772.38 772.96 773.05 774.39 774.53 774.89
QUOTE PROGETTO	778.32 778.35 778.44 778.35 778.32 778.42 778.42 771.79
DIST.PARZIALI PROGETTO	1.25 3.50 3.54 1.25 1.15 9.94
DIST. PROGR. PROGETTO	-4.75 -3.50 0.00 3.54 4.79 4.89 6.04 15.98

SCAVI E BONIFICHE	
STERRO	13.807 mq
RILEVATI	
RILEVATO	77.882 mq
TERRENO VEGETALE	5.755 m
SOVRASTRUTTURA STRADALE	
STRATO DI USURA IN SPLITTMASTIX ASPHALT	11.529 m
STRATO DI BINDER	11.529 m
STRATO DI BASE	11.529 m
STRATO DI FONDAZIONE	4.035 mq
SCAVI E BONIFICHE	
PREPARAZIONE PIANO DI POSA IN RILEVATO	18.246 m

SEZIONE N. : 209
QT. PROGETTO : 778.076
DIST.PROG. : 3118.085
DIST.PREC. : 8.476
DIST.SUCC. : 7.405

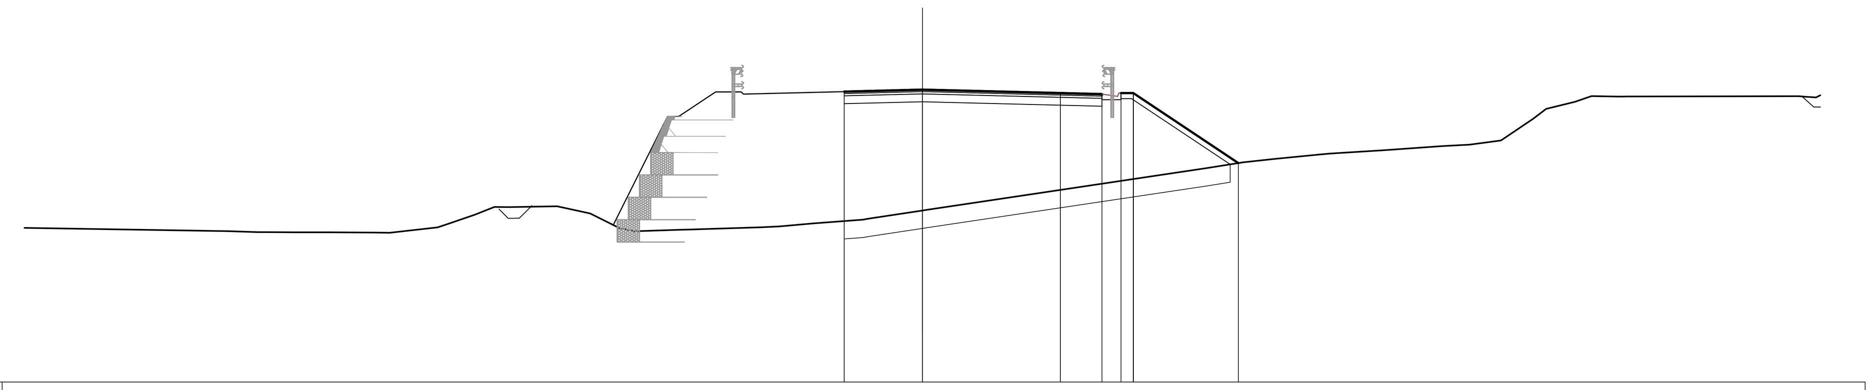

SCALA 1:200

QT.RIF. 765.000

QUOTE TERRENO	771.75 771.70 771.70 771.70 771.69 771.68 771.68 772.08 772.48 772.83 772.82 772.86 772.54 771.89 771.74 771.82 771.92 771.96 772.09 772.30 772.69 774.56 774.82 774.97 775.22 775.38 775.55 775.61 775.80 776.77 777.22 777.53 777.79 777.77 777.77 777.76 777.73
QUOTE PROGETTO	777.99 778.08 777.92 777.87 777.92 777.92 774.79
DIST.PARZIALI PROGETTO	3.50 6.17 1.86 0.85 0.55 4.70
DIST. PROGR. PROGETTO	-3.50 0.00 6.17 8.03 8.88 9.43 14.13

SCAVI E BONIFICHE	
STERRO	13.610 mq
RILEVATI	
RILEVATO	100.355 mq
TERRENO VEGETALE	9.699 m
SOVRASTRUTTURA STRADALE	
STRATO DI USURA IN SPLITTMASTIX ASPHALT	8.733 m
STRATO DI BINDER	8.733 m
STRATO DI BASE	8.733 m
STRATO DI FONDAZIONE	3.057 mq
SCAVI E BONIFICHE	
PREPARAZIONE PIANO DI POSA IN RILEVATO	17.049 m

SEZIONE N. : 207
QT. PROGETTO : 778.302
DIST.PROG. : 3100.000
DIST.PREC. : 11.044
DIST.SUCC. : 9.609

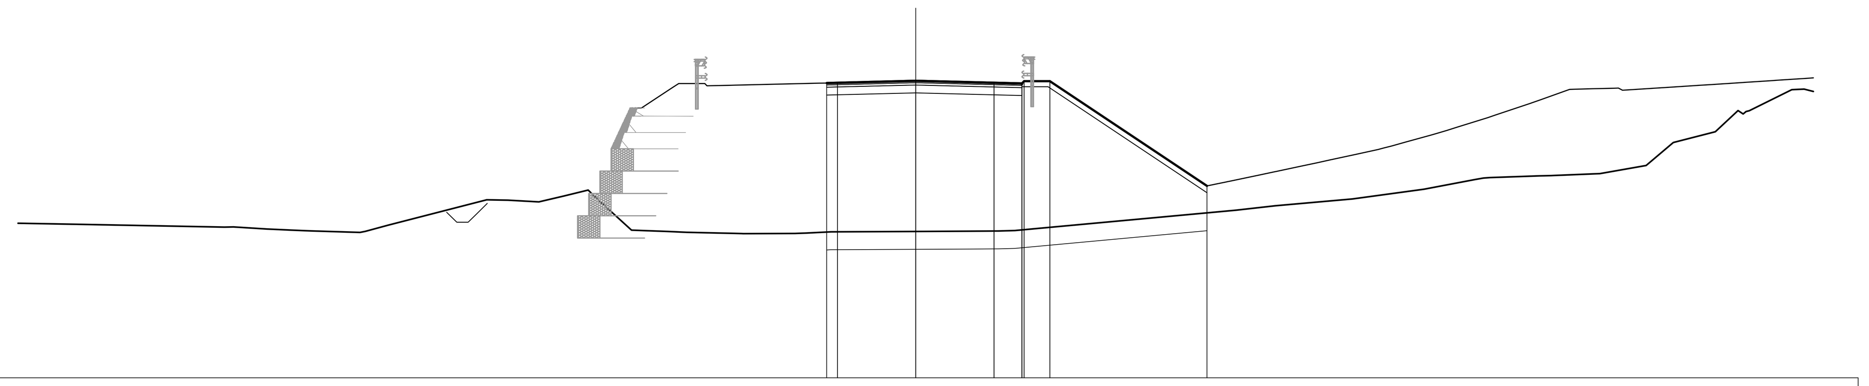

SCALA 1:200

QT.RIF. 765.000

QUOTE TERRENO	771.88 771.76 771.66 771.61 771.58 771.56 771.84 772.97 772.96 772.88 773.14 773.05 771.61 771.55 771.52 771.46 771.47 771.48 771.54 771.55 771.57 771.58 771.60 772.51 772.71 773.01 773.45 773.97 774.04 774.06 774.14 774.51 775.54 776.02 776.96 777.90 777.93 777.74
QUOTE PROGETTO	778.20 778.21 778.30 778.21 778.18 778.28 778.28 773.60
DIST.PARZIALI PROGETTO	0.48 3.50 3.50 1.25 1.15 7.03
DIST. PROGR. PROGETTO	-3.98 -3.50 0.00 3.50 4.75 4.85 6.00 13.03

SCAVI E BONIFICHE	
STERRO	10.716 mq
RILEVATI	
RILEVATO	51.132 mq
TERRENO VEGETALE	5.052 m
SOVRASTRUTTURA STRADALE	
STRATO DI USURA IN SPLITTMASTIX ASPHALT	8.250 m
STRATO DI BINDER	8.250 m
STRATO DI BASE	8.250 m
STRATO DI FONDAZIONE	2.888 mq
SCAVI E BONIFICHE	
PREPARAZIONE PIANO DI POSA IN RILEVATO	14.349 m

SEZIONE N. : 210
QT. PROGETTO : 777.983
DIST.PROG. : 3125.490
DIST.PREC. : 7.405
DIST.SUCC. : 14.510

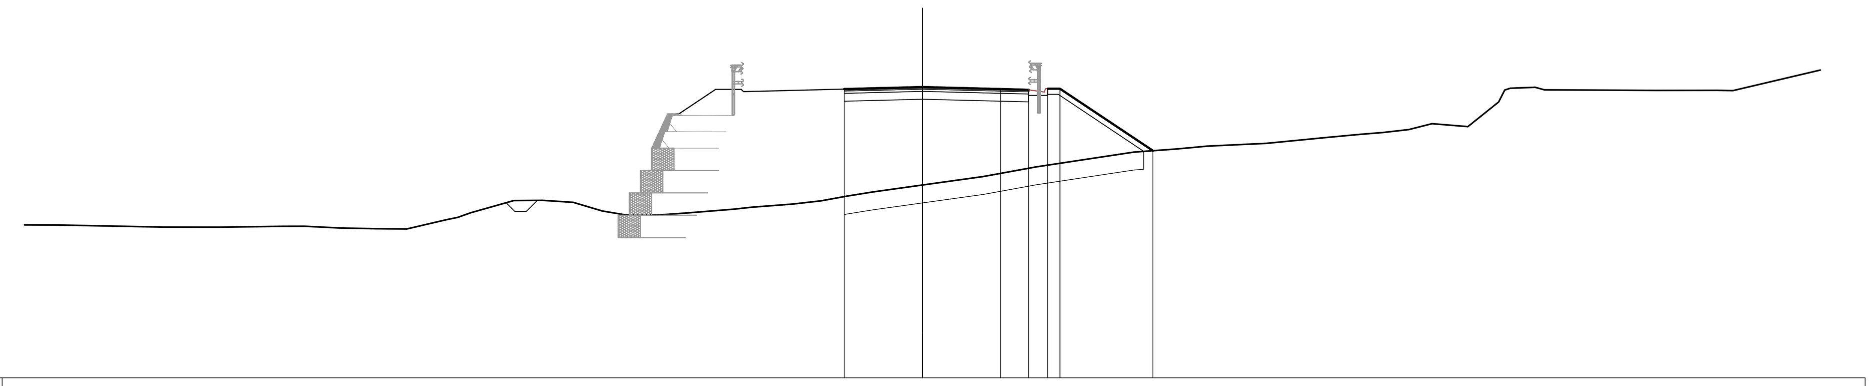

SCALA 1:200

QT.RIF. 765.000

QUOTE TERRENO	771.82 771.73 771.73 771.76 771.77 771.69 771.66 771.65 772.05 772.17 772.37 772.92 772.92 772.84 772.45 772.28 772.27 772.37 772.53 772.62 772.76 772.90 773.11 773.30 773.61 773.99 774.42 775.08 775.21 775.28 775.35 775.48 775.74 775.87 775.96 776.09 776.35 776.22 777.93 777.86 777.84 777.84 777.83
QUOTE PROGETTO	777.90 777.98 777.90 777.86 777.91 777.91 775.14
DIST.PARZIALI PROGETTO	3.50 3.50 1.25 0.85 0.55 4.16
DIST. PROGR. PROGETTO	-3.50 0.00 3.50 4.75 5.60 6.15 10.31

anas
GRUPPO FS ITALIANE
Coordinamento Territoriale Adriatica

S.S. 260 "PICENTE"
LAVORI DI ADEGUAMENTO PLANO ALTIMETRICO DELLA SEDE STRADALE
Lotto "3" – da San Pelino a Marana di Montereale (Aq)
Convenzione di Cofinanziamento ANAS – Regione Abruzzo – Provincia di L'Aquila in data 28/11/05 Rep. n°25597

CUP: F11B07000480001 – CIG: 665875741B

PROGETTO ESECUTIVO

GRUPPO DI PROGETTAZIONE: POLITECNICA BUILDING FOR HUMANS — Sede di Firenze, Viale G. Amendola n.6 int.3, 50121 Firenze – 0552001660, www.politecnica.it

Direttore della Progettazione Responsabile Opere stradali ed idrauliche	Responsabile Opere Strutturali Coordinatore Sicurezza in fase di progettazione	Responsabile Geologia	Direttore Tecnico Responsabile Opere Impiantistiche	Responsabile Ambientale
Ing. Marcello Mancone Ord. ing. di Firenze n.5723	Ing. Tommaso Conti Ord. ing. di Pistoia n.1149/A	Dott. Pietro Accolti Gil Ord. geol. della Toscana n.728	Ing. Francesco Frassineti Ord. ing. Bologna n.5897/A	Arch. Maria Cristina Fregni Ord. arch. di Modena n.611

IL RESPONSABILE DEL PROCEDIMENTO
Ing. FRANCESCO RUOCCO

IMPRESA ESECUTRICE :
Responsabile di Commessa
Geom. Giacomo Giona
Direttore Tecnico
Ing. Mauro Martini
DELTALAVORI

06–PROGETTO STRADALE
06.1–ASSE PRINCIPALE
SEZIONI TRASVERSALI DA 205 A 210

CODICE PROGETTO (PROGETTO / LIV. PROG. / N. PROG.)	NOME FILE	PROGR. ELAB.	REV.	SCALA:
L0718B E 1801	06.058_P00_PS00_TRA_SZ35_A — CODICE ELAB. P00PS00TRASZ35	06.058	A	1:200

REV.	DESCRIZIONE	DATA	REDATTO	VERIFICATO	APPROVATO
A	CONSEGNA LUGLIO 2018	07/2018	CODING	M. MANCONE	M.MANCONE