SEZIONE N. : 211

SCAVI E BONIFICHE	
STERRO	9.189 mq
RILEVATI	
RILEVATO	24.601 mq
TERRENO VEGETALE	2.756 m
SOVRASTRUTTURA STRADALE	
STRATO DI USURA IN SPLITTMASTIX ASPHALT	8.250 m
STRATO DI BINDER	8.250 m
STRATO DI BASE	8.250 m
STRATO DI FONDAZIONE	2.888 mq
SCAVI E BONIFICHE	
PREPARAZIONE PIANO DI POSA IN RILEVATO	12.322 m

QT. PROGETTO : 777.801
DIST.PROG. : 3140.000
DIST.PREC. : 14.510
DIST.SUCC. : 20.000

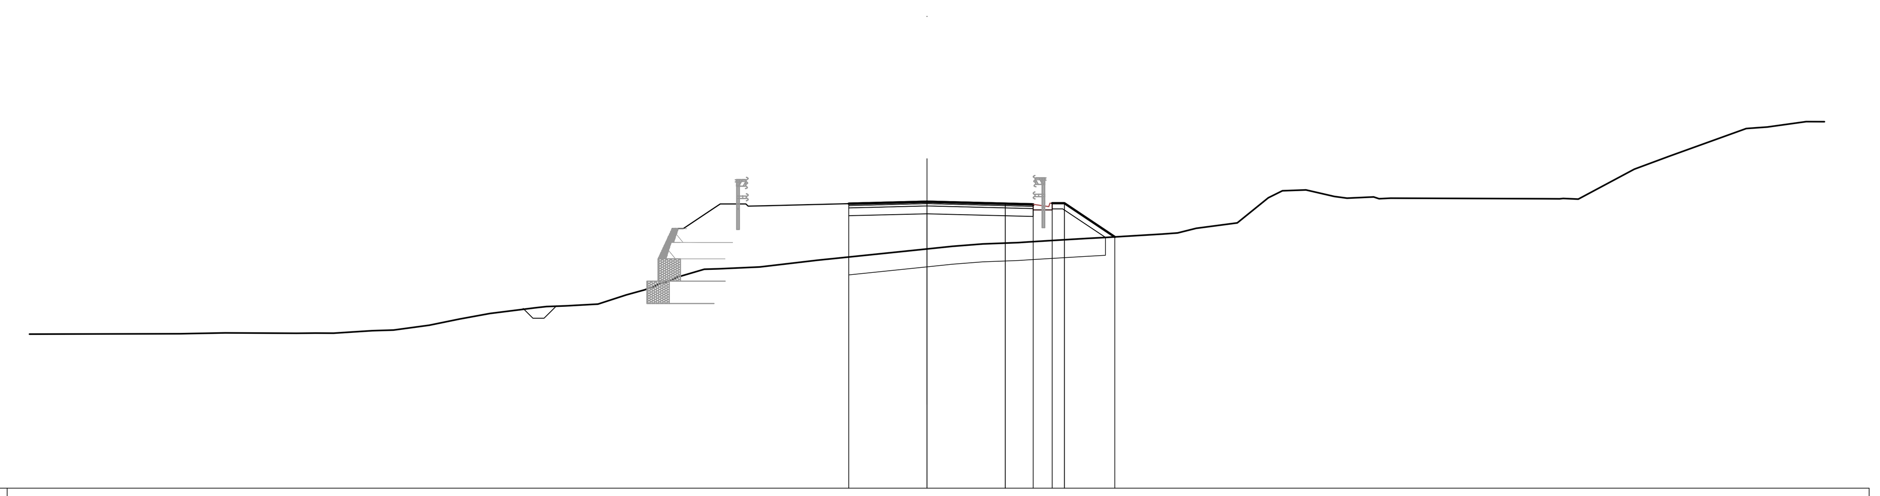

SCALA 1:200

QT.RIF. 765.000

QUOTE TERRENO	771.90 771.94 771.92 771.93 771.93 772.03 772.06 772.28 772.56 772.81 773.12 773.14 773.23 773.63 773.86 774.45 774.78 774.80 774.89 775.25 775.69 775.81 775.92 776.00 776.07 776.16 776.21 776.35 776.40 776.61 776.86 777.97 778.29 778.33 778.04 777.96 777.93 777.96 777.93 777.95 777.91 779.26 779.84 781.10 781.14 781.38
QUOTE PROGETTO	777.71 777.80 777.71 777.68 777.73 777.73 776.23
DIST.PARZIALI PROGETTO	3.50 3.50 1.25 0.85 0.55 2.25
DIST. PROGR. PROGETTO	-3.50 0.00 3.50 4.75 5.60 6.15 8.40

SEZIONE N. : 214

SCAVI E BONIFICHE	
STERRO	15.027 mq
SOVRASTRUTTURA STRADALE	
STRATO DI USURA IN SPLITTMASTIX ASPHALT	8.250 m
STRATO DI BINDER	8.250 m
STRATO DI BASE	8.250 m
STRATO DI FONDAZIONE	2.888 mq
SCAVI E BONIFICHE	
COMPATTAZIONE PIANO DI POSA IN SCAVO	8.252 m

QT. PROGETTO : 777.049
DIST.PROG. : 3200.000
DIST.PREC. : 20.000
DIST.SUCC. : 20.000

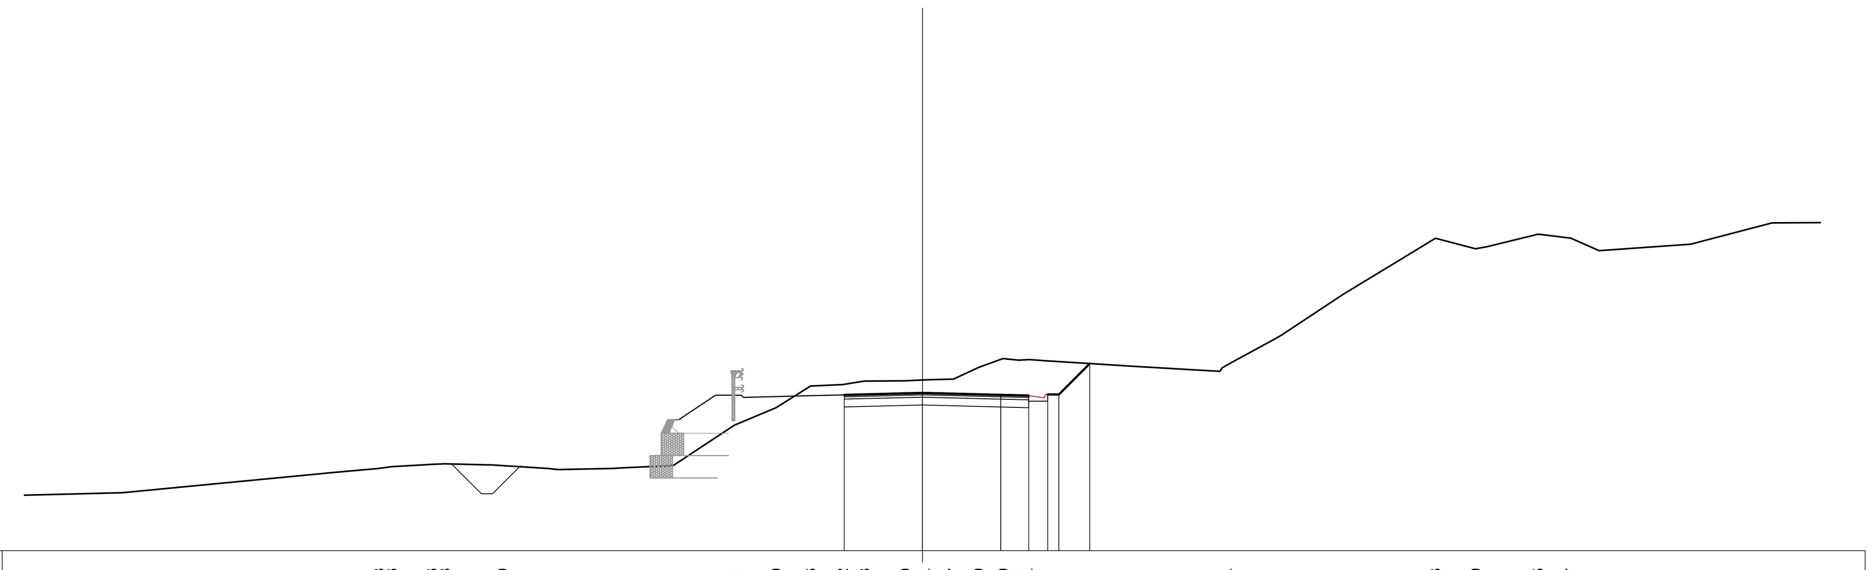

SCALA 1:200

QT.RIF. 770.000

QUOTE TERRENO	772.53 772.59 773.47 773.68 773.76 773.86 773.88 773.80 773.63 773.71 773.80 775.61 776.39 777.36 777.42 777.58 777.59 777.64 777.67 778.19 778.59 778.51 778.54 778.49 778.22 778.34 779.63 781.44 783.96 783.49 783.58 784.15 783.97 783.41 783.69 784.65 784.66
QUOTE PROGETTO	776.96 777.05 776.96 776.93 776.98 776.98 778.36
DIST.PARZIALI PROGETTO	3.50 3.50 1.25 0.85 0.50 1.38
DIST. PROGR. PROGETTO	-3.50 0.00 3.50 4.75 5.60 6.10 7.48

SEZIONE N. : 212

SCAVI E BONIFICHE	
STERRO	8.230 mq
RILEVATI	
RILEVATO	8.653 mq
TERRENO VEGETALE	0.554 m
SOVRASTRUTTURA STRADALE	
STRATO DI USURA IN SPLITTMASTIX ASPHALT	8.250 m
STRATO DI BINDER	8.250 m
STRATO DI BASE	8.250 m
STRATO DI FONDAZIONE	2.888 mq
SCAVI E BONIFICHE	
PREPARAZIONE PIANO DI POSA IN RILEVATO	10.479 m

QT. PROGETTO : 777.551
DIST.PROG. : 3160.000
DIST.PREC. : 20.000
DIST.SUCC. : 20.000

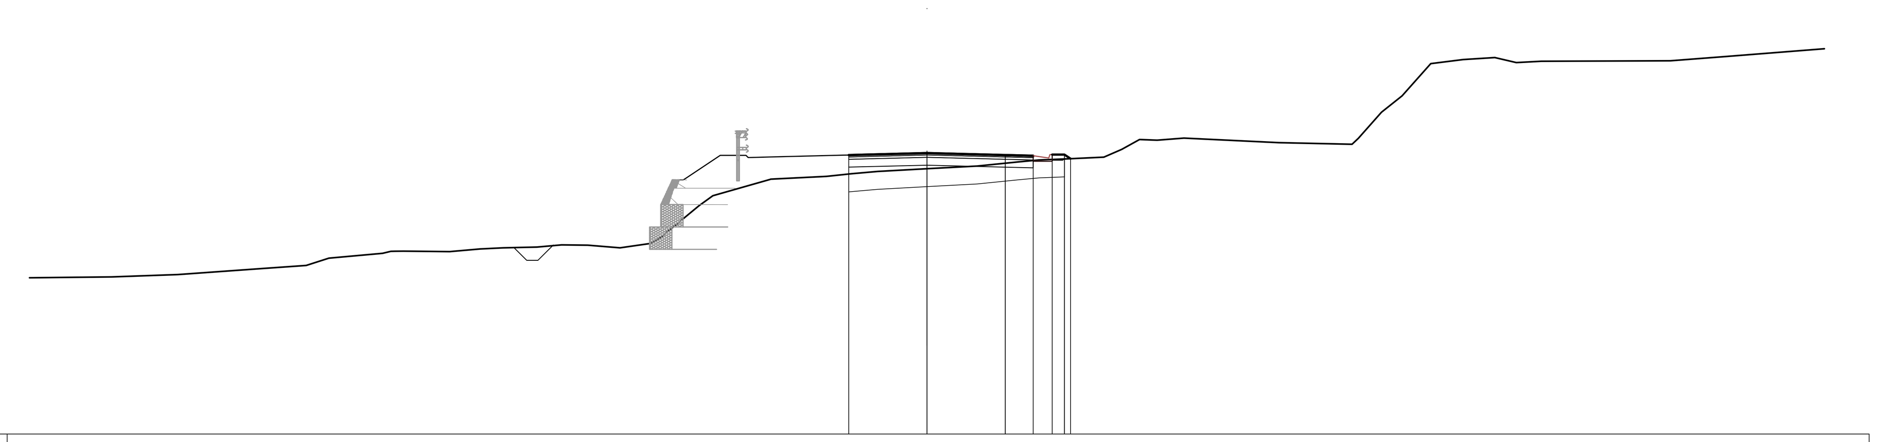

SCALA 1:200

QT.RIF. 765.000

QUOTE TERRENO	772.02 772.12 772.40 772.53 772.85 773.17 773.15 773.27 773.32 773.35 773.45 773.44 773.32 773.67 775.20 775.64 776.39 776.51 776.63 776.73 776.85 776.97 777.15 777.24 777.29 777.37 777.72 778.16 778.13 778.22 778.01 778.21 779.37 780.11 781.55 781.73 781.82 781.59 781.65 781.67 781.87
QUOTE PROGETTO	777.46 777.55 777.46 777.43 777.48 777.48 777.30
DIST.PARZIALI PROGETTO	3.50 3.50 1.25 0.85 0.55
DIST. PROGR. PROGETTO	-3.50 0.00 3.50 4.75 5.60 6.15 6.42

SEZIONE N. : 215

SCAVI E BONIFICHE	
STERRO	11.490 mq
RILEVATI	
RILEVATO	14.097 mq
SOVRASTRUTTURA STRADALE	
STRATO DI USURA IN SPLITTMASTIX ASPHALT	8.250 m
STRATO DI BINDER	8.250 m
STRATO DI BASE	8.250 m
STRATO DI FONDAZIONE	2.888 mq
SCAVI E BONIFICHE	
COMPATTAZIONE PIANO DI POSA IN SCAVO	2.873 m
GRADONATURA	5.378 m

QT. PROGETTO : 776.799
DIST.PROG. : 3220.000
DIST.PREC. : 20.000
DIST.SUCC. : 20.000

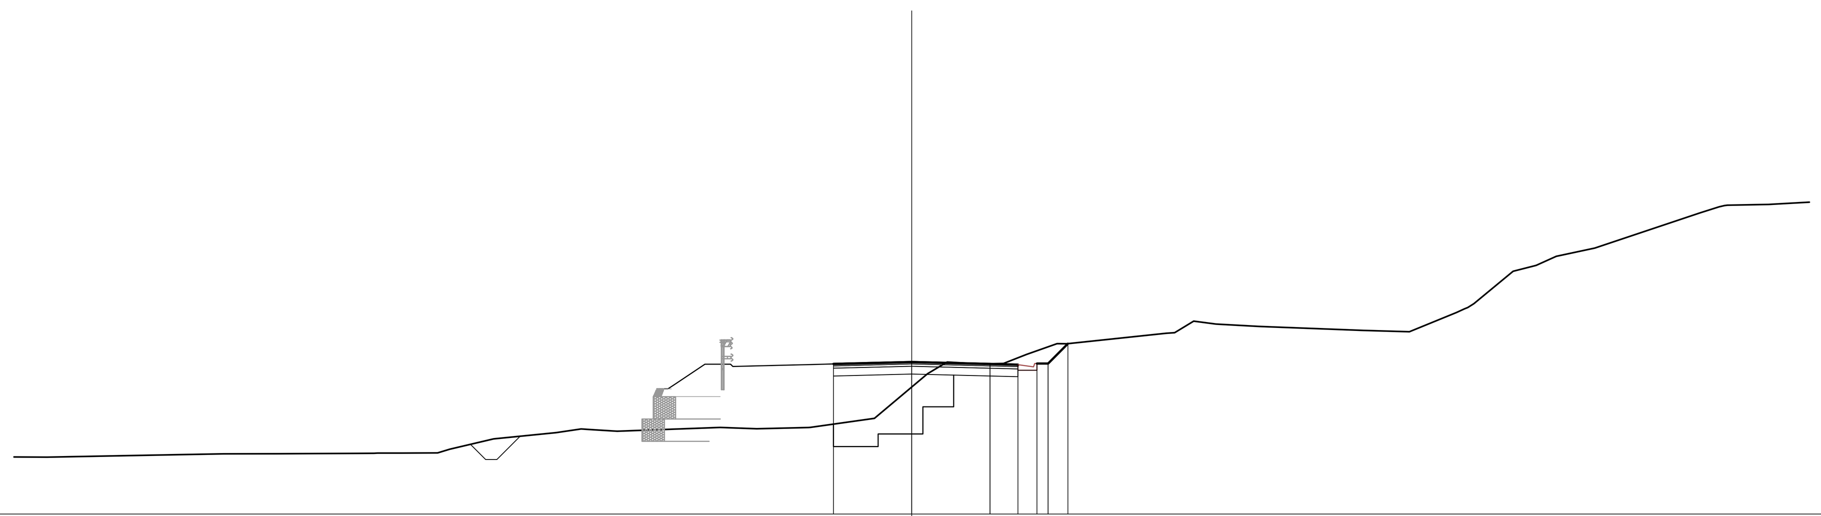

SCALA 1:200

QT.RIF. 770.000

QUOTE TERRENO	772.54 772.65 772.69 772.69 772.71 772.72 772.73 772.73 772.90 773.36 773.64 773.77 773.70 773.87 773.81 773.93 774.28 775.68 776.28 776.80 776.71 776.73 777.14 777.61 778.11 778.63 778.49 778.39 778.21 778.15 779.41 780.86 781.12 781.53 781.90 783.47 783.81 783.84
QUOTE PROGETTO	776.71 776.80 776.71 776.68 776.73 776.73 777.62
DIST.PARZIALI PROGETTO	3.50 3.50 1.25 0.85 0.50 0.89
DIST. PROGR. PROGETTO	-3.50 0.00 3.50 4.75 5.60 6.10 6.99

SEZIONE N. : 213

SCAVI E BONIFICHE	
STERRO	13.234 mq
RILEVATI	
RILEVATO	0.019 mq
SOVRASTRUTTURA STRADALE	
STRATO DI USURA IN SPLITTMASTIX ASPHALT	8.250 m
STRATO DI BINDER	8.250 m
STRATO DI BASE	8.250 m
STRATO DI FONDAZIONE	2.888 mq
SCAVI E BONIFICHE	
COMPATTAZIONE PIANO DI POSA IN SCAVO	8.253 m

QT. PROGETTO : 777.300
DIST.PROG. : 3180.000
DIST.PREC. : 20.000
DIST.SUCC. : 20.000

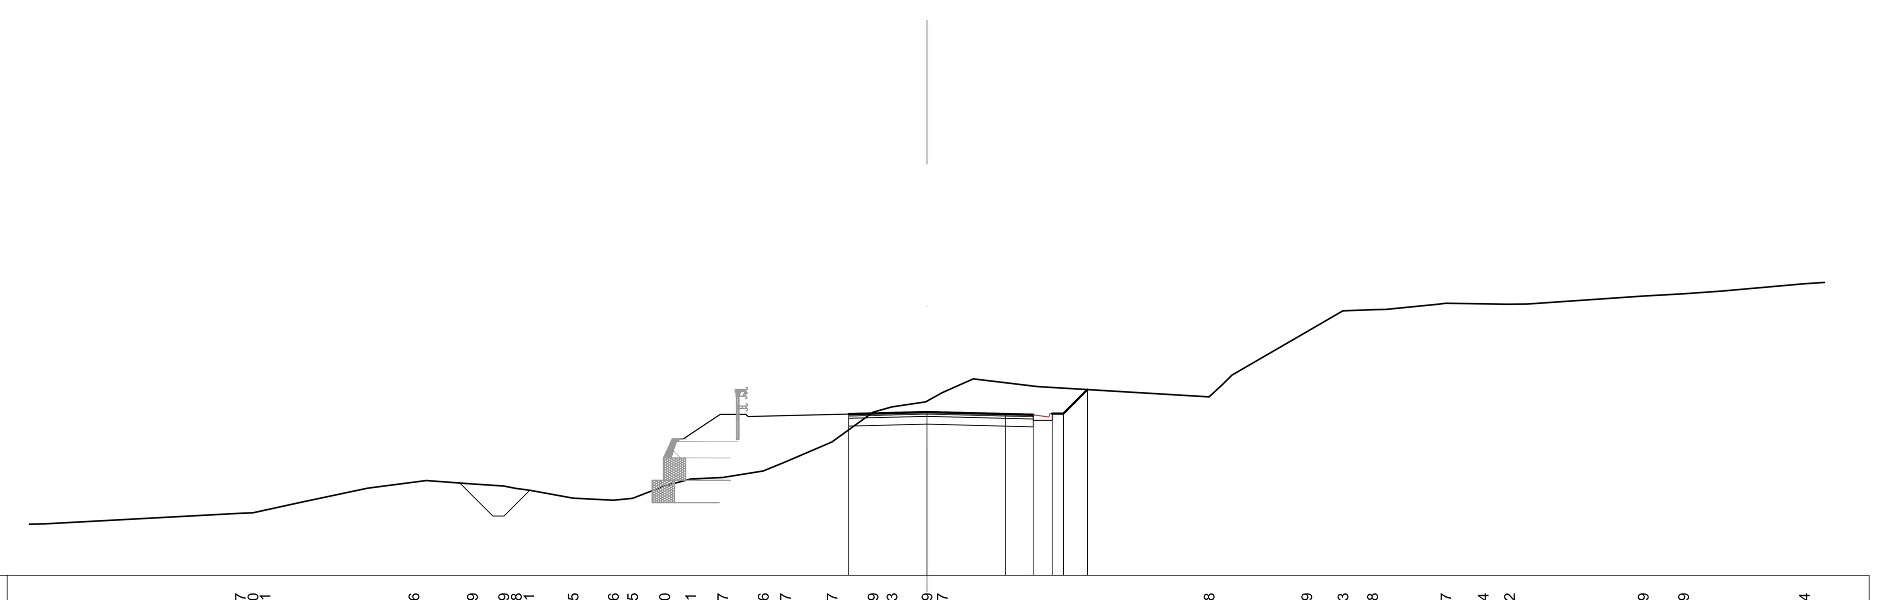

SCALA 1:200

QT.RIF. 770.000

QUOTE TERRENO	772.77 772.80 772.91 773.27 773.89 774.16 774.24 774.09 773.99 773.88 773.81 773.45 773.36 773.45 774.00 774.31 774.37 774.66 775.07 775.97 777.29 777.53 777.79 778.17 778.78 778.42 777.98 778.95 780.89 781.83 781.88 781.89 782.17 782.14 782.12 782.14 782.49 782.59 782.72 783.04 783.11
QUOTE PROGETTO	777.21 777.30 777.21 777.18 777.23 777.23 778.31
DIST.PARZIALI PROGETTO	3.50 3.50 1.25 0.85 0.50 1.07
DIST. PROGR. PROGETTO	-3.50 0.00 3.50 4.75 5.60 6.10 7.17

SEZIONE N. : 216

SCAVI E BONIFICHE	
STERRO	10.785 mq
RILEVATI	
RILEVATO	44.482 mq
TERRENO VEGETALE	6.035 m
SOVRASTRUTTURA STRADALE	
STRATO DI USURA IN SPLITTMASTIX ASPHALT	8.250 m
STRATO DI BINDER	8.250 m
STRATO DI BASE	8.250 m
STRATO DI FONDAZIONE	2.888 mq
SCAVI E BONIFICHE	
PREPARAZIONE PIANO DI POSA IN RILEVATO	14.301 m

QT. PROGETTO : 776.548
DIST.PROG. : 3240.000
DIST.PREC. : 20.000
DIST.SUCC. : 20.000

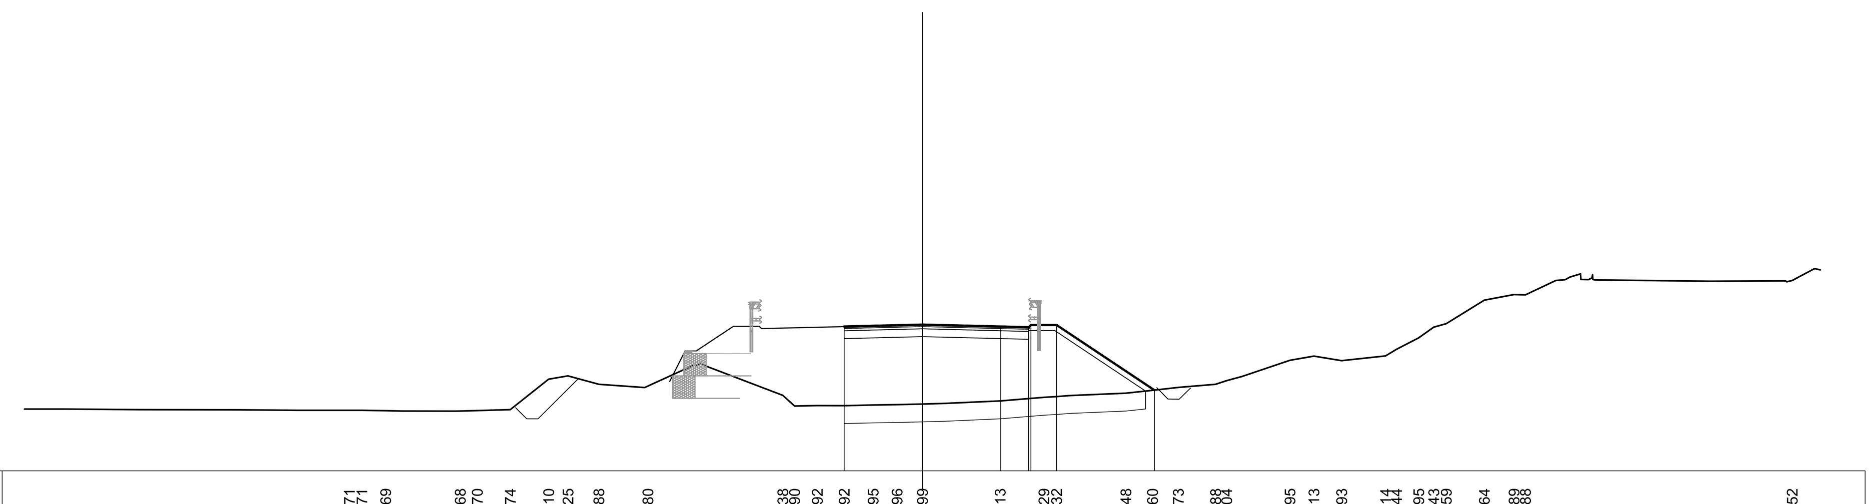

SCALA 1:200

QT.RIF. 770.000

QUOTE TERRENO	772.76 772.74 772.73 772.71 772.71 772.71 772.69 772.68 772.68 772.70 772.74 774.10 774.25 773.88 773.80 774.78 773.38 772.90 772.92 772.92 772.95 772.96 772.99 773.02 773.13 773.29 773.32 773.37 773.48 773.60 773.73 773.88 774.04 774.23 774.95 775.13 774.93 775.14 775.44 775.95 776.43 776.59 777.64 777.89 777.88 778.55 778.49 778.52
QUOTE PROGETTO	776.46 776.55 776.46 776.43 776.53 776.53 773.61
DIST.PARZIALI PROGETTO	3.50 3.50 1.25 1.15 4.37
DIST. PROGR. PROGETTO	-3.50 0.00 3.50 4.75 4.85 6.00 10.37

anas
GRUPPO FS ITALIANE
Coordinamento Territoriale Adriatica

S.S. 260 "PICENTE"
LAVORI DI ADEGUAMENTO PLANO ALTIMETRICO DELLA SEDE STRADALE

Lotto "3" – da San Pelino a Marana di Montereale (Aq)
Convenzione di Cofinanziamento ANAS – Regione Abruzzo – Provincia di L'Aquila in data 28/11/05 Rep. n°25597

CUP: F11B07000480001 – CIG: 665875741B

PROGETTO ESECUTIVO

GRUPPO DI PROGETTAZIONE: POLITECNICA BUILDING FOR HUMANS
Sede di Firenze
Viale G. Amendola n.6 int.3
50121 Firenze – 0552001660
www.politecnica.it

Direttore della Progettazione Responsabile Opere stradali ed idrauliche	Responsabile Opere Strutturali Coordinatore Sicurezza in fase di progettazione	Responsabile Geologia	Direttore Tecnico Responsabile Opere Impiantistiche	Responsabile Ambientale
Ing. Marcello Mancone Ord. ing. di Firenze n.5723	Ing. Tommaso Conti Ord. ing. di Pistoia n.1149/A	Dott. Pietro Accolti Gil Ord. geol. della Toscana n.728	Ing. Francesco Frassineti Ord. ing. Bologna n.5897/A	Arch. Maria Cristina Fregni Ord. arch. di Modena n.611

IL RESPONSABILE DEL PROCEDIMENTO
Ing. FRANCESCO RUOCCO

IMPRESA ESECUTRICE :
Responsabile di Commessa
Geom. Giacomo Giona
Direttore Tecnico
Ing. Mauro Martini
DELTALAVORI

06–PROGETTO STRADALE
06.1–ASSE PRINCIPALE
SEZIONI TRASVERSALI DA 211 A 216

CODICE PROGETTO			NOME FILE	PROGR. ELAB.	REV.	SCALA:
PROGETTO	LIV. PROG.	N. PROG.	06.059_P00_PS00_TRA_SZ36_A	06.059		
L0718B	E	1801	CODICE ELAB. P00PS00TRASZ36		A	1:200

REV.	DESCRIZIONE	DATA	REDATTO	VERIFICATO	APPROVATO
A	CONSEGNA LUGLIO 2018	07/2018	CODING	M. MANCONE	M.MANCONE