SCAVI E BONIFICHE	
STERRO	22.082 mq
RILEVATI	
RILEVATO	61.978 mq
TERRENO VEGETALE	10.644 m
SOVRASTRUTTURA STRADALE	
STRATO DI USURA IN SPLITTMASTIX ASPHALT	9.500 m
STRATO DI BINDER	9.500 m
STRATO DI BASE RICICLATA A FREDDO	9.500 m
STRATO DI FONDAZIONE IN MISTO CEMENTATO	2.850 mq
SCAVI E BONIFICHE	
GRADONATURA	19.375 m

SEZIONE N. : 235
QT. PROGETTO : 779.977
DIST.PROG. : 3500.000
DIST.PREC. : 2.686
DIST.SUCC. : 20.000

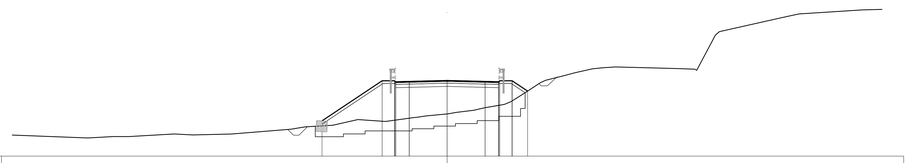

SCALA 1:200

QT.RIF. 773.000

| | | |