SCAVI E BONIFICHE	
STERRO	17.112 mq
RILEVATI	
RILEVATO	0.183 mq
TERRENO VEGETALE	1.952 m
SOVRASTRUTTURA STRADALE	
STRATO DI USURA IN SPLITTMASTIX ASPHALT	9.754 m
STRATO DI BINDER	9.754 m
STRATO DI BASE RICICLATA A FREDDO	9.754 m
STRATO DI FONDAZIONE IN MISTO CEMENTATO	2.926 mq
SCAVI E BONIFICHE	
COMPATTAZIONE PIANO DI POSA IN SCAVO	9.756 m

SEZIONE N. : 247
QT. PROGETTO : 782.053
DIST.PROG. : 3660.000
DIST.PREC. : 10.987
DIST.SUCC. : 20.000

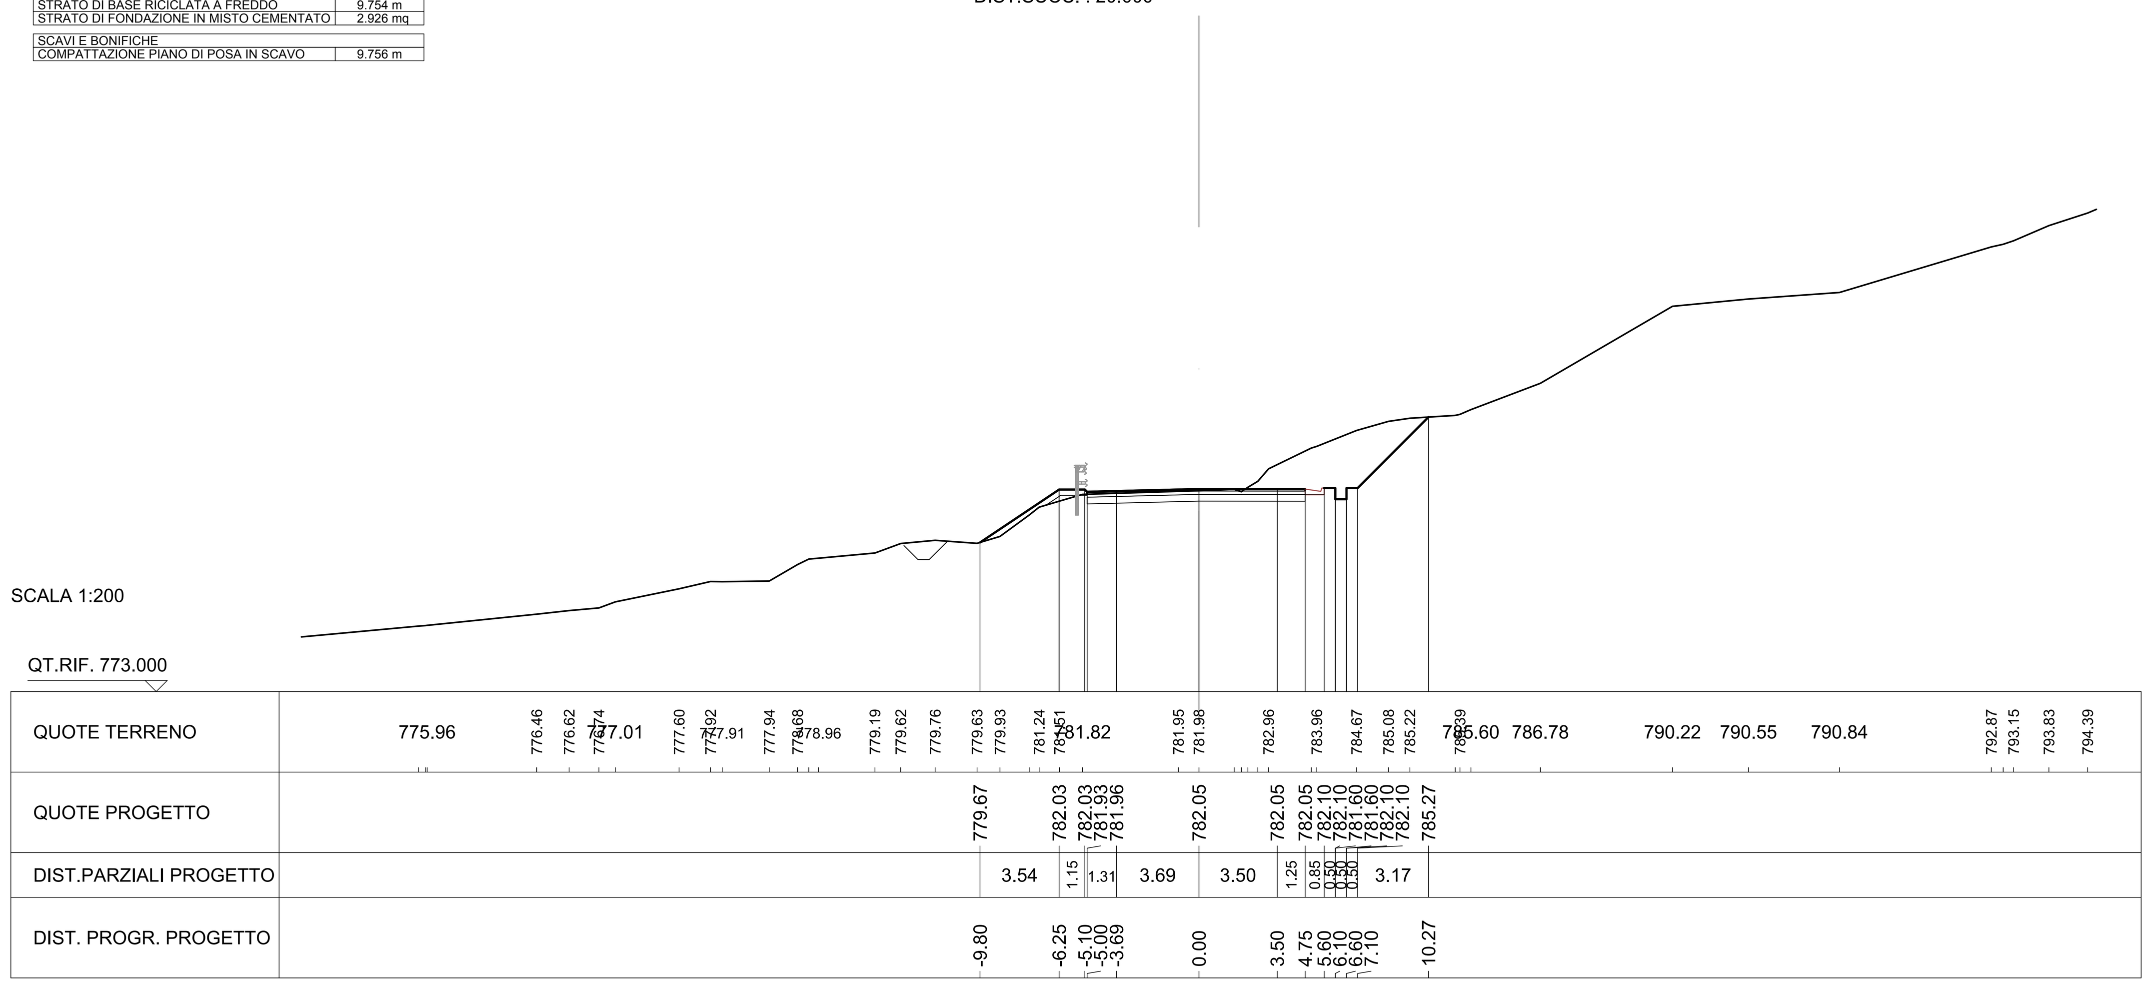

SCAVI E BONIFICHE	
STERRO	24.075 mq
SOVRASTRUTTURA STRADALE	
STRATO DI USURA IN SPLITTMASTIX ASPHALT	10.212 m
STRATO DI BINDER	10.212 m
STRATO DI BASE RICICLATA A FREDDO	10.212 m
STRATO DI FONDAZIONE IN MISTO CEMENTATO	3.064 mq
SCAVI E BONIFICHE	
COMPATTAZIONE PIANO DI POSA IN SCAVO	10.221 m

SEZIONE N. : 248
QT. PROGETTO : 782.254
DIST.PROG. : 3680.000
DIST.PREC. : 20.000
DIST.SUCC. : 12.214

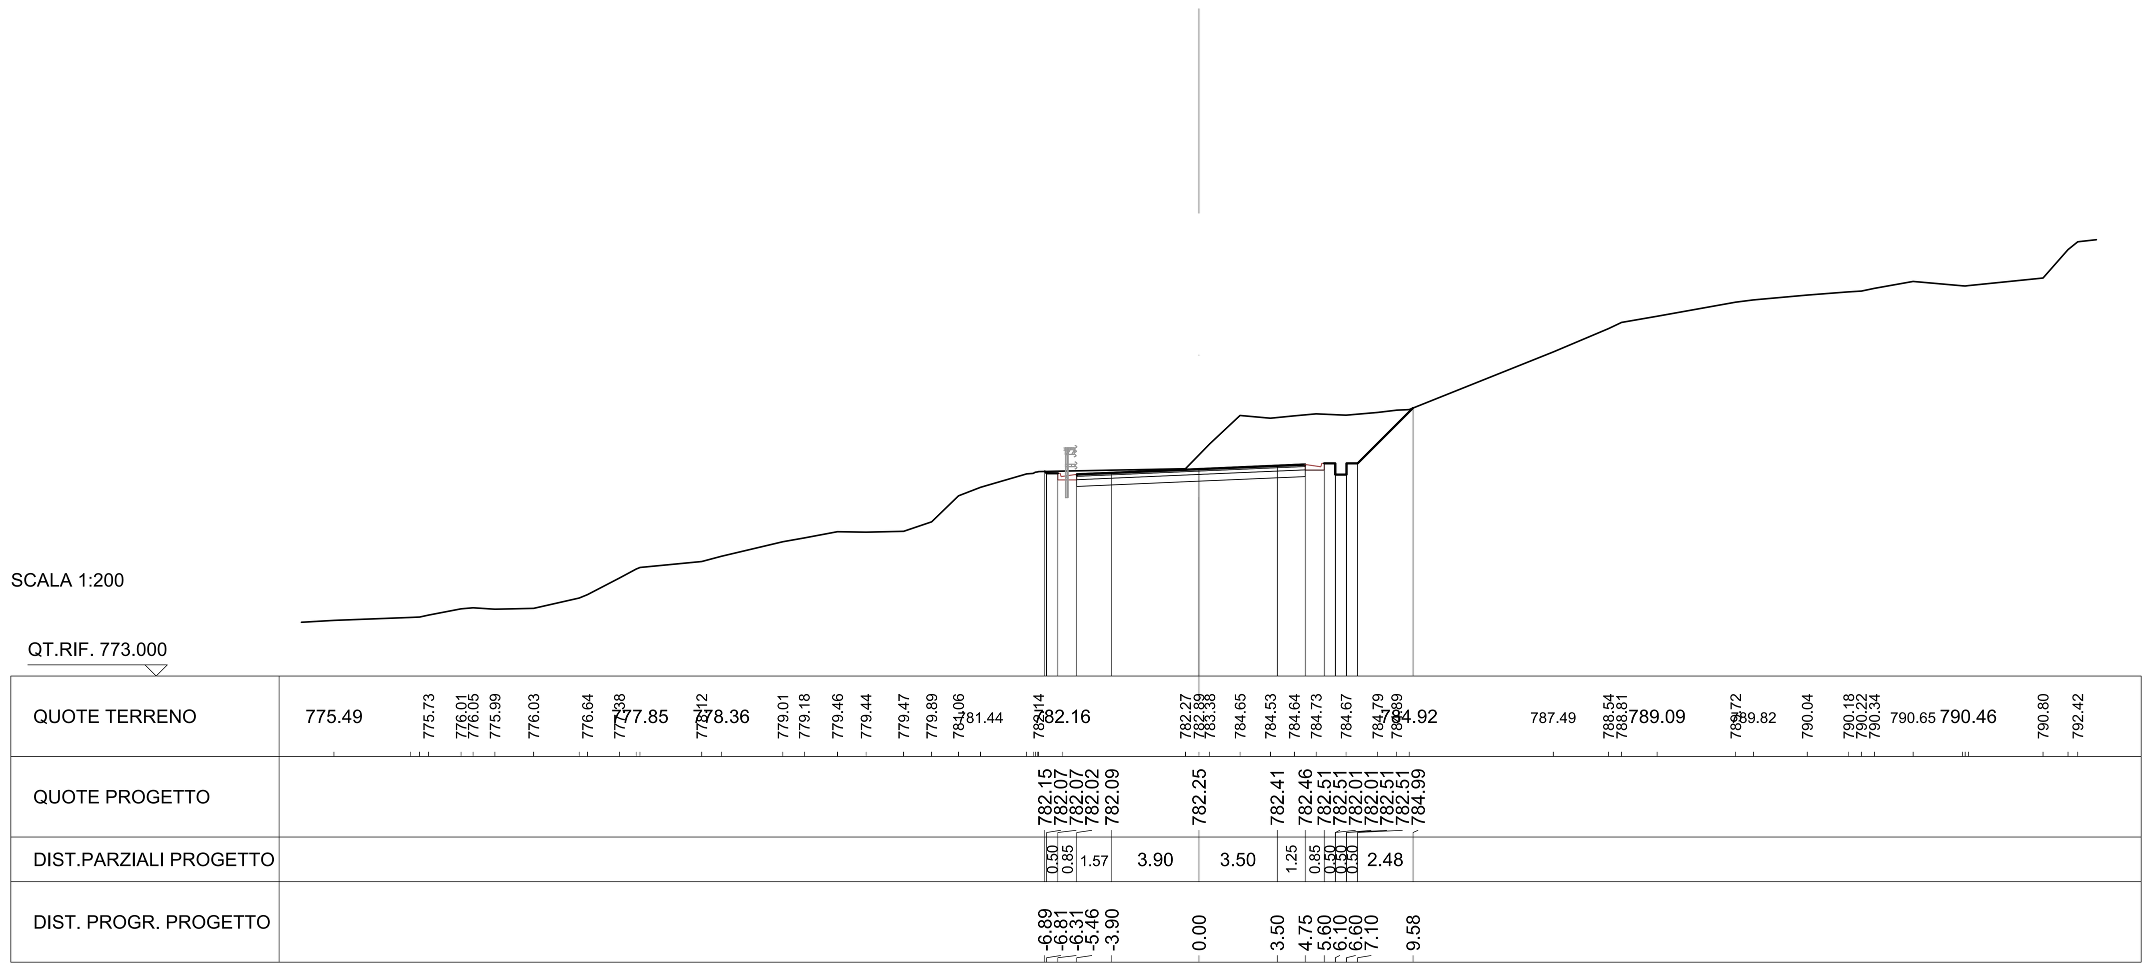

SCAVI E BONIFICHE	
STERRO	20.290 mq
SOVRASTRUTTURA STRADALE	
STRATO DI USURA IN SPLITTMASTIX ASPHALT	10.487 m
STRATO DI BINDER	10.487 m
STRATO DI BASE RICICLATA A FREDDO	10.487 m
STRATO DI FONDAZIONE IN MISTO CEMENTATO	3.146 mq
SCAVI E BONIFICHE	
COMPATTAZIONE PIANO DI POSA IN SCAVO	10.513 m

SEZIONE N. : 249
QT. PROGETTO : 782.377
DIST.PROG. : 3692.214
DIST.PREC. : 12.214
DIST.SUCC. : 7.786

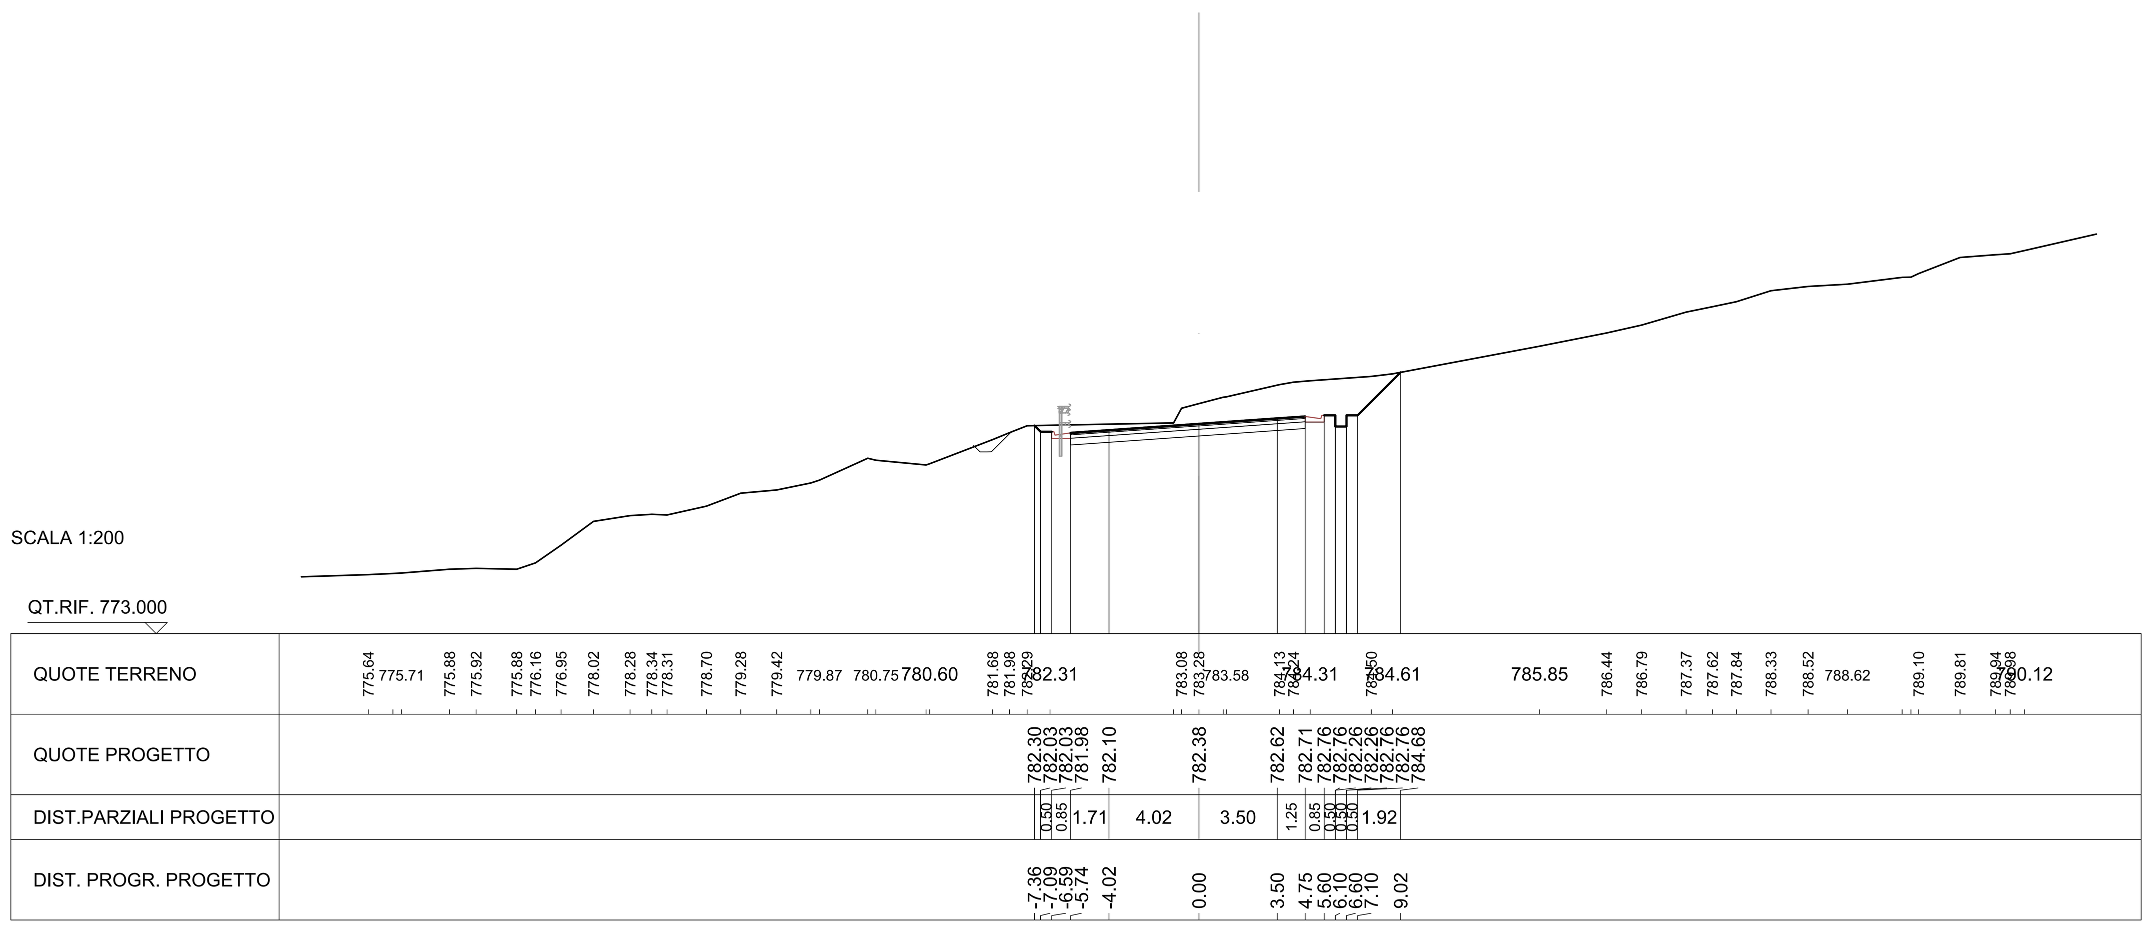

SCAVI E BONIFICHE	
STERRO	16.595 mq
SOVRASTRUTTURA STRADALE	
STRATO DI USURA IN SPLITTMASTIX ASPHALT	10.490 m
STRATO DI BINDER	10.490 m
STRATO DI BASE RICICLATA A FREDDO	10.490 m
STRATO DI FONDAZIONE IN MISTO CEMENTATO	3.147 mq
SCAVI E BONIFICHE	
COMPATTAZIONE PIANO DI POSA IN SCAVO	10.516 m

SEZIONE N. : 250
QT. PROGETTO : 782.455
DIST.PROG. : 3700.000
DIST.PREC. : 7.786
DIST.SUCC. : 20.000

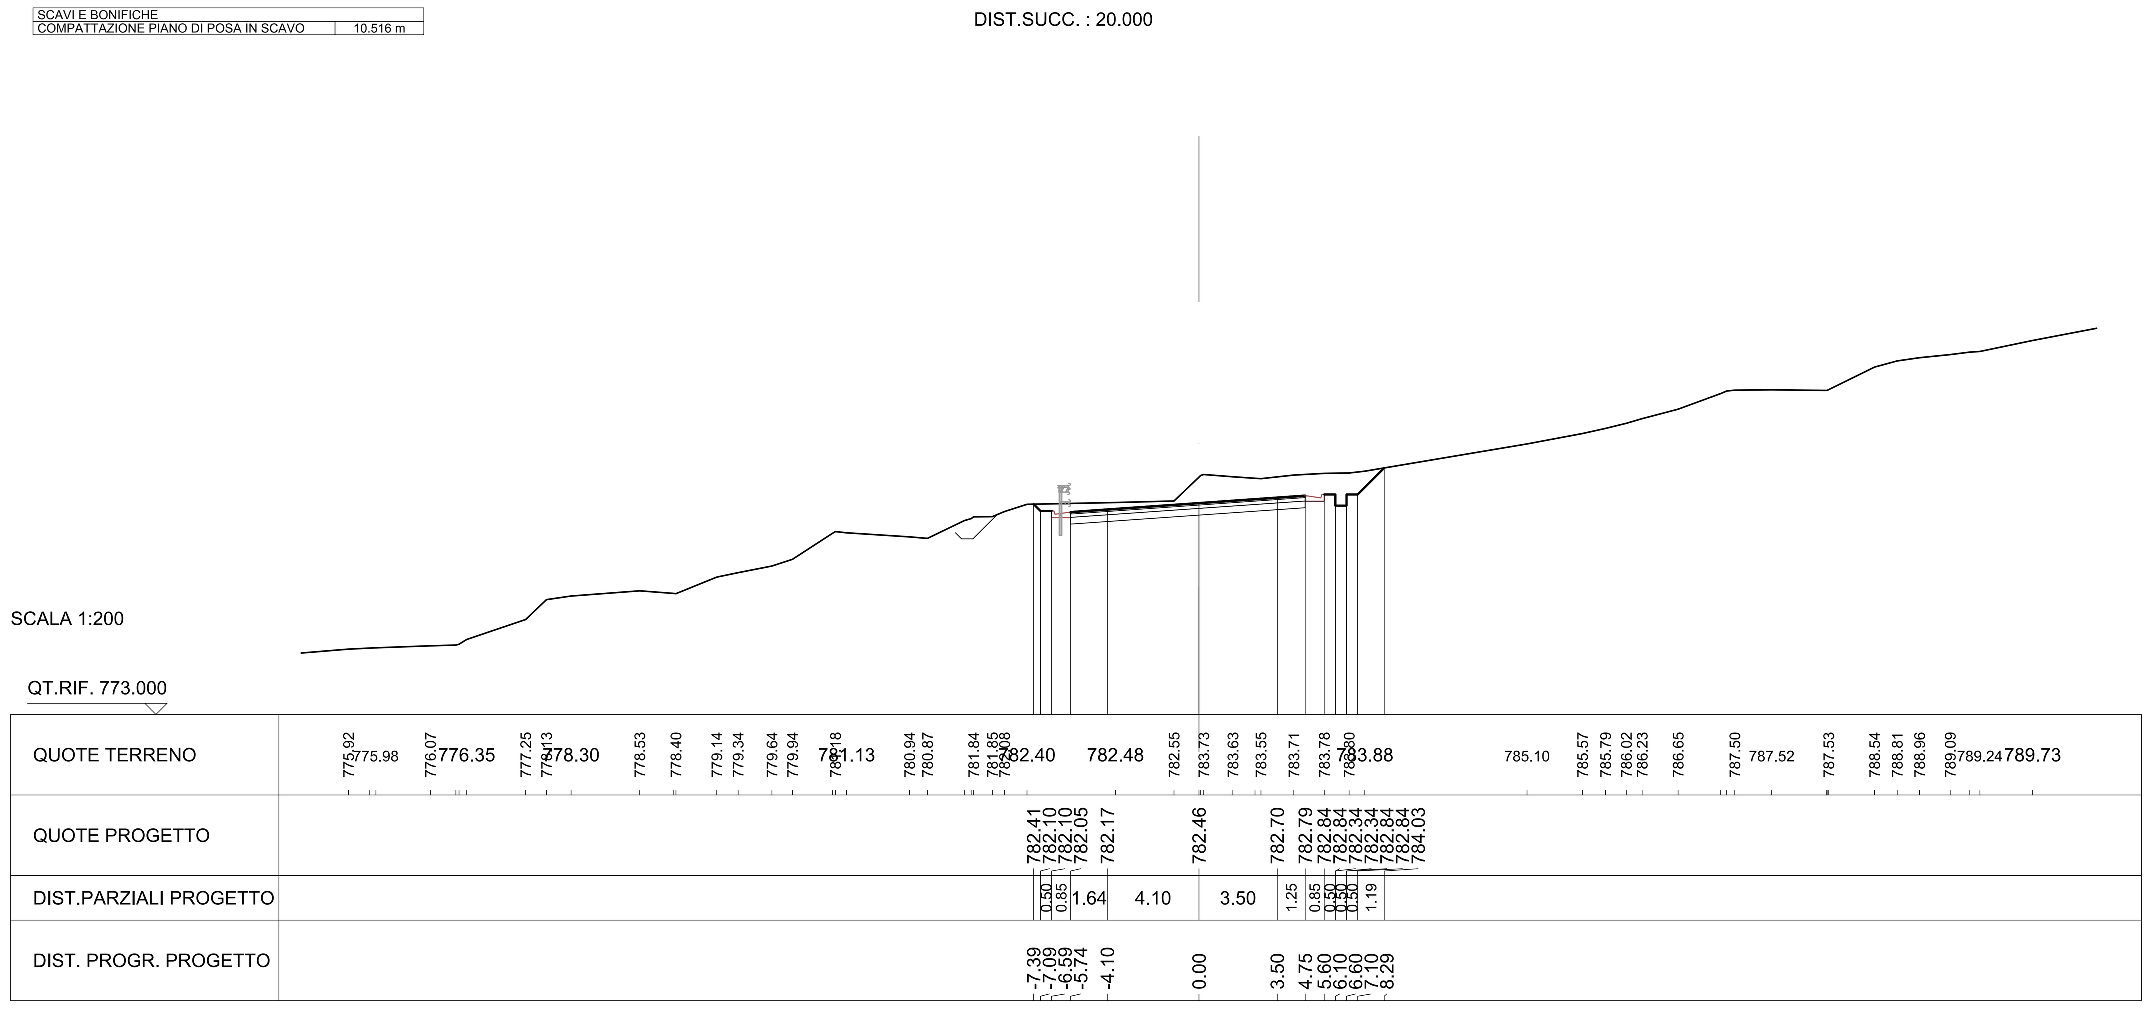

SCAVI E BONIFICHE	
STERRO	16.063 mq
RILEVATI	
RILEVATO	1.348 mq
TERRENO VEGETALE	3.530 m
SOVRASTRUTTURA STRADALE	
STRATO DI USURA IN SPLITTMASTIX ASPHALT	13.990 m
STRATO DI BINDER	13.990 m
STRATO DI BASE RICICLATA A FREDDO	13.990 m
STRATO DI FONDAZIONE IN MISTO CEMENTATO	4.197 mq
SCAVI E BONIFICHE	
COMPATTAZIONE PIANO DI POSA IN SCAVO	14.024 m

SEZIONE N. : 251
QT. PROGETTO : 782.656
DIST.PROG. : 3720.000
DIST.PREC. : 20.000
DIST.SUCC. : 19.207

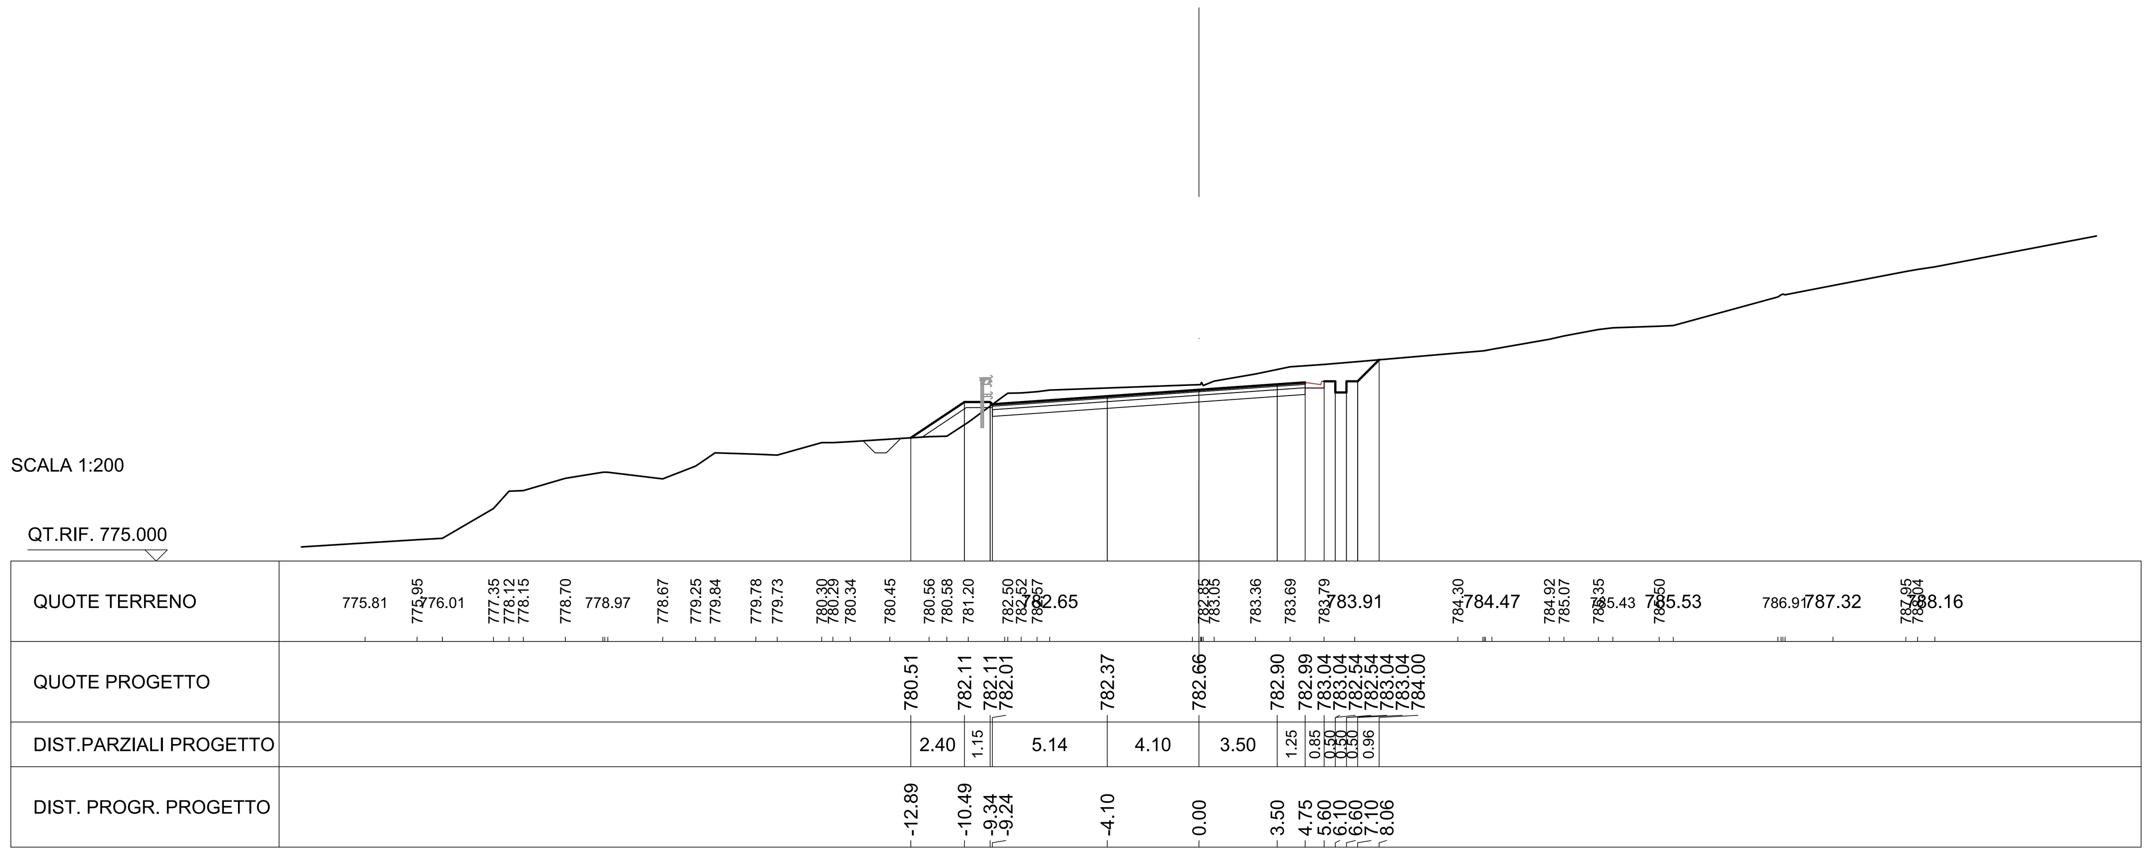

SCAVI E BONIFICHE	
STERRO	18.664 mq
RILEVATI	
RILEVATO	12.467 mq
TERRENO VEGETALE	4.927 m
SOVRASTRUTTURA STRADALE	
STRATO DI USURA IN SPLITTMASTIX ASPHALT	13.992 m
STRATO DI BINDER	13.992 m
STRATO DI BASE RICICLATA A FREDDO	13.992 m
STRATO DI FONDAZIONE IN MISTO CEMENTATO	4.198 mq
SCAVI E BONIFICHE	
COMPATTAZIONE PIANO DI POSA IN SCAVO	12.860 m
GRADONATURA	5.472 m

SEZIONE N. : 252
QT. PROGETTO : 782.849
DIST.PROG. : 3739.207
DIST.PREC. : 19.207
DIST.SUCC. : 0.142

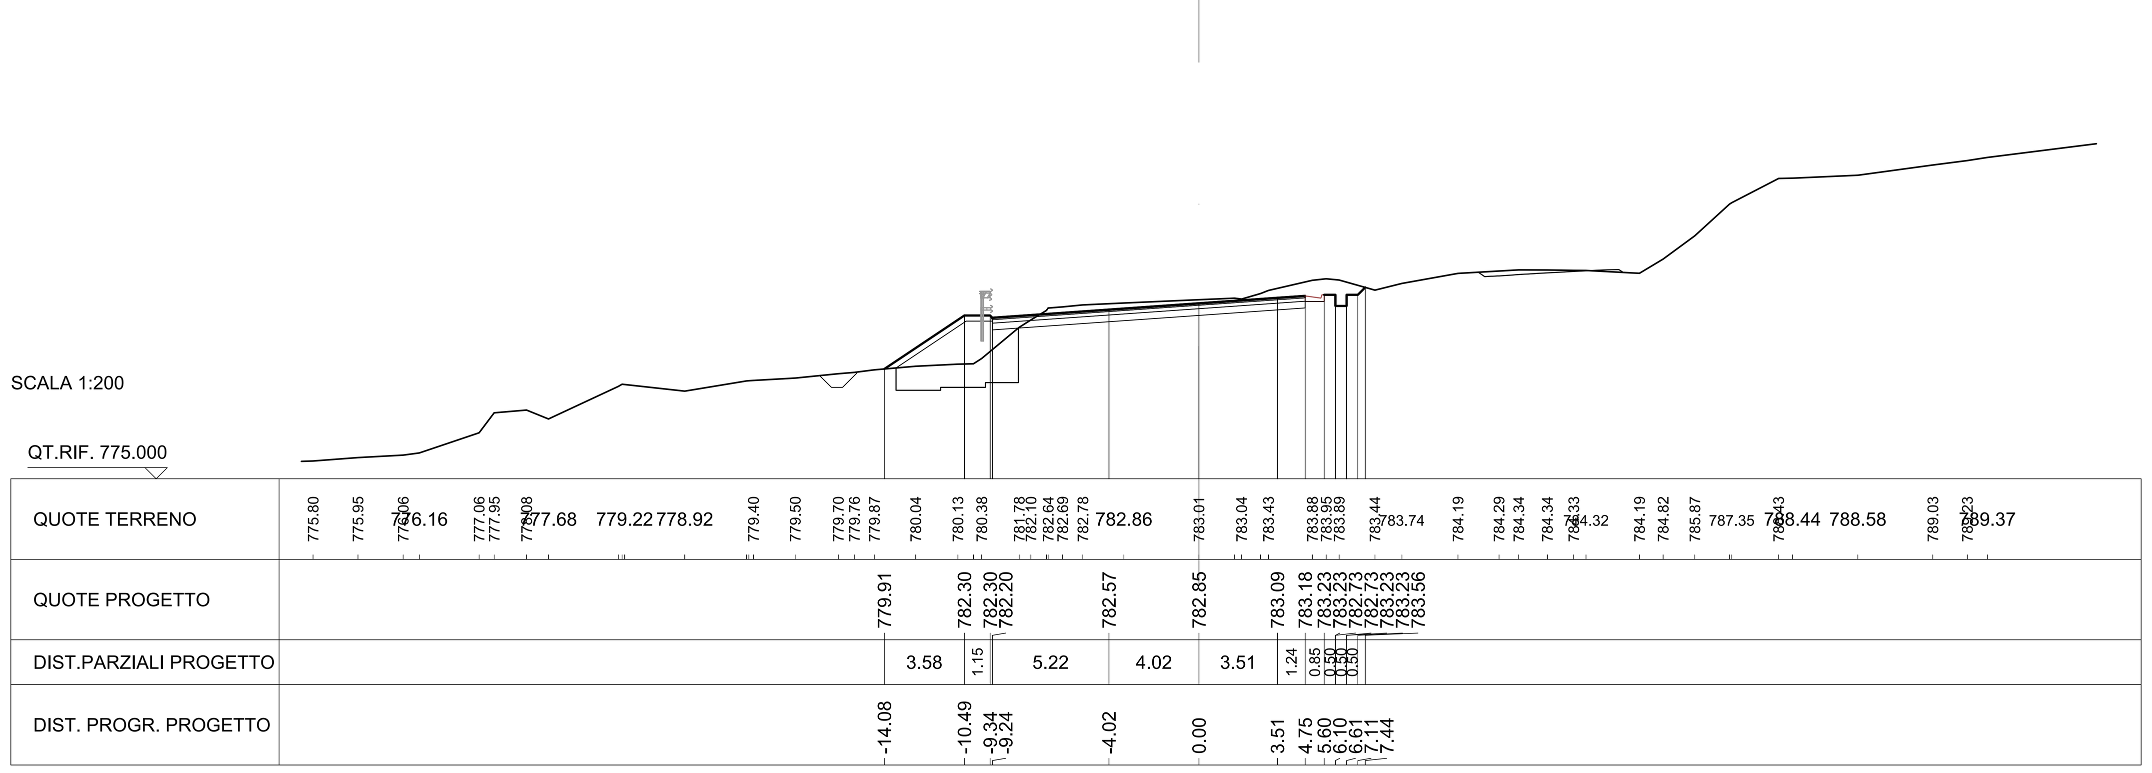

anas GRUPPO FS ITALIANE
Coordinamento Territoriale Adriatica

S.S. 260 "PICENTE"
LAVORI DI ADEGUAMENTO PLANO ALTIMETRICO DELLA SEDE STRADALE

Lotto "3" – da San Pelino a Marana di Montereale (Aq)
Convenzione di Cofinanziamento ANAS – Regione Abruzzo – Provincia di L'Aquila in data 28/11/05 Rep. n°25597

CUP: F11B07000480001 – CIG: 665875741B

PROGETTO ESECUTIVO

GRUPPO DI PROGETTAZIONE: POLITECNICA BUILDING FOR HUMANS
Sede di Firenze
Viale G. Amendola n.6 int.3
50121 Firenze – 0552001660
www.politecnica.it

Direttore della Progettazione Responsabile Opere stradali ed idrauliche	Responsabile Opere Strutturali Coordinatore Sicurezza in fase di progettazione	Responsabile Geologia	Direttore Tecnico Responsabile Opere Impiantistiche	Responsabile Ambientale
Ing. Marcello Mancone Ord. ing. di Firenze n.5723	Ing. Tommaso Conti Ord. ing. di Pistoia n.1149/A	Dott. Pietro Accolti Gil Ord. geol. della Toscana n.728	Ing. Francesco Frassineti Ord. ing. Bologna n.5897/A	Arch. Maria Cristina Fregni Ord. arch. di Modena n.611

IL RESPONSABILE DEL PROCEDIMENTO
Ing. FRANCESCO RUOCCO

IMPRESA ESECUTRICE :
Responsabile di Commessa
Geom. Giacomo Giona
Direttore Tecnico
Ing. Mauro Martini
DELTALAVORI

06–PROGETTO STRADALE
06.1–ASSE PRINCIPALE
SEZIONI TRASVERSALI DA 247 A 252

CODICE PROGETTO			NOME FILE	PROGR. ELAB.	REV.	SCALA:
PROGETTO	LIV. PROG.	N. PROG.	06.065_P00_PS00_TRA_SZ42_A	06.065		
L0718B	E	1801	CODICE ELAB. P00PS00TRASZ42		A	1:200

REV.	DESCRIZIONE	DATA	REDATTO	VERIFICATO	APPROVATO
A	CONSEGNA LUGLIO 2018	07/2018	CODING	M. MANCONE	M.MANCONE