


C4	E(m)	2377485.768
	N(m)	4702792.909
	Ve(m)	2377371.503
	N(m)	4702798.273
	R(m)	118.749
	Alfa(°)	6.656c
	T(m)	6.687
	Sv(m)	12.982

SCHEMA DATI DI TRACCIAMENTO

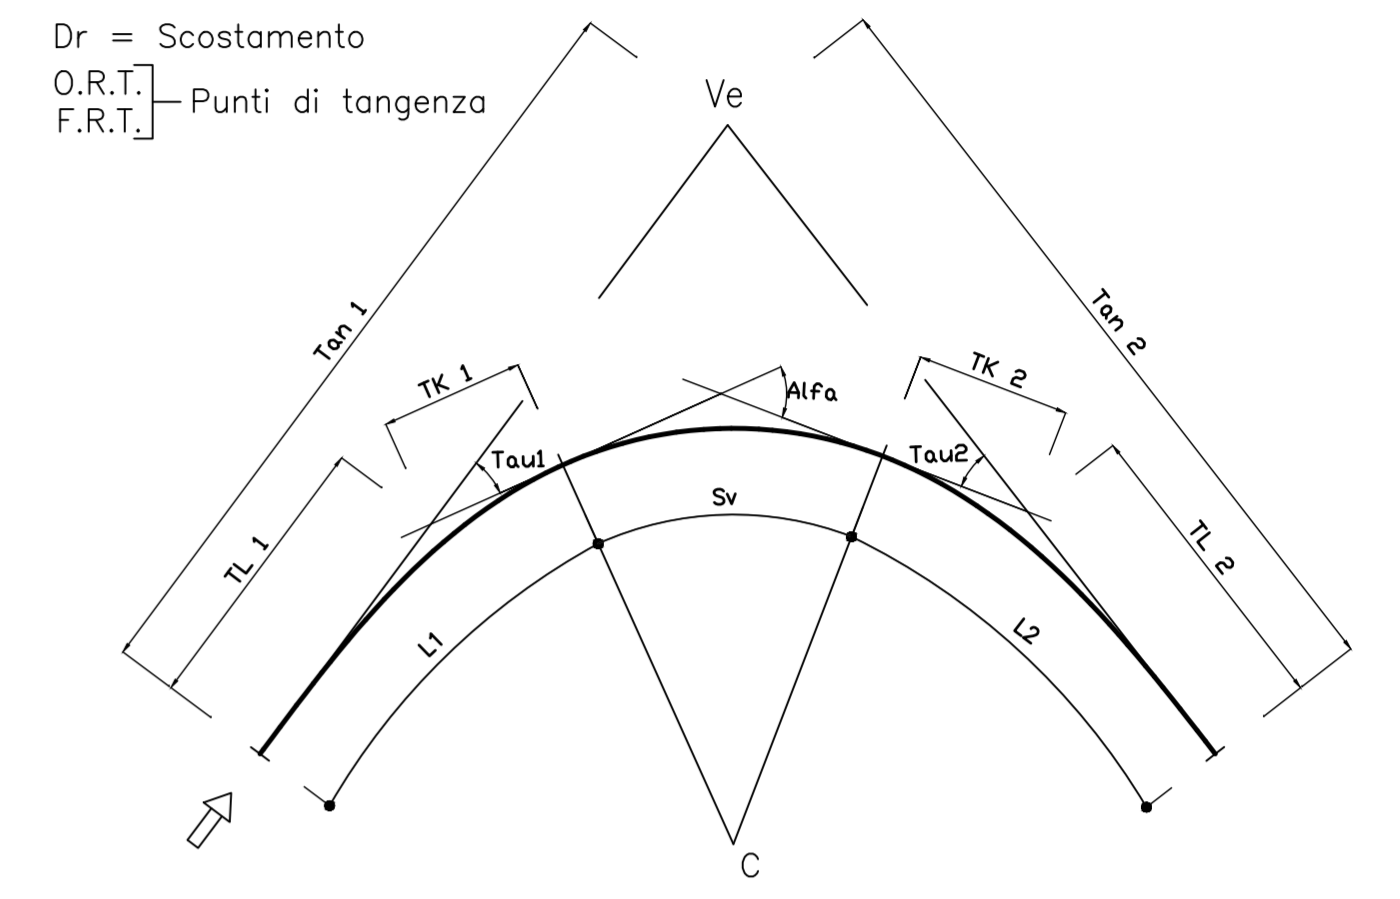



GRUPPO FS ITALIANE

Coordinamento Territoriale Adriatica

S.S. 260 "PICENTE"
LAVORI DI ADEGUAMENTO PLANO ALTIMETRICO DELLA SEDE STRADALE
Lotto "3" - da San Pelino a Marana di Montereale (Aq)
 Convenzione di Cofinanziamento ANAS - Regione Abruzzo - Provincia di L'Aquila in data 28/11/05 Rep. n°25597

CUP: F11B07000480001 - CIG: 665875741B

PROGETTO ESECUTIVO

GRUPPO DI PROGETTAZIONE: 		Sede di Firenze Viale G. Amendola n.6 int.3 Firenze - 0552001660 www.politecnica.it		
Direttore della Progettazione Responsabile Opere stradali ed idrauliche	Responsabile Opere Strutturali Coordinatore Sicurezza in fase di progettazione	Responsabile Geologia	Direttore Tecnico Responsabile Opere impiantistiche	Responsabile Ambientale
Ing. Marcello Mancone Ord. Ing. di Firenze n.5723	Ing. Tommaso Conti Ord. Ing. di Pisa n.1149/A	Dott. Pietro Accolti Gil Ord. geol. della Toscana n.728	Ing. Francesco Frassinetti Ord. Ing. Bologna n.5897/A	Arch. Maria Cristina Freschi Ord. Arch. di Modena n.611

IL RESPONSABILE DEL PROCEDIMENTO
Ing. FRANCESCO RUCCO

IMPRESA ESECUTRICE:
Responsabile di Commessa
Geom. Giacomo Glava
Direttore Tecnico
Ing. Mauro Martini



06-PROGETTO STRADALE
06.2-COMPLANARE EX SS 260
PLANIMETRIA DI TRACCIAMENTO

CODICE PROGETTO	NOME FILE	PROG. ELAB.	REV.	SCALA:
PROGETTO LIV. PROG. N. PROG.	06.079_P00_PS01_TRA_PT01_A	06.079	A	1:500
L0718B E 1801	CODICE ELAB. P00 PS01 TRA PT01			

A	CONSEGNA LUGLIO 2018	02/2018	CODING	M. MANCONE	M. MANCONE
REV.	DESCRIZIONE	DATA	REDATTO	VERIFICATO	APPROVATO

