SEZIONE N. : 7
QT. PROGETTO : 754.940
DIST.PROG. : 62.006
DIST.PREC. : 2.006
DIST.SUCC. : 17.994

SCAVI E BONIFICHE	
STERRO	3.926 mq
RILEVATI	
RILEVATO	3.660 mq
TERRENO VEGETALE	1.398 m
SOVRASTRUTTURA STRADALE	
STRATO DI USURA TIPO B	6.000 m
STRATO DI BINDER	6.000 m
STRATO DI BASE	6.000 m
STRATO DI FONDAZIONE	2.100 mq
SCAVI E BONIFICHE	
PREPARAZIONE PIANO DI POSA IN RILEVATO	8.665 m

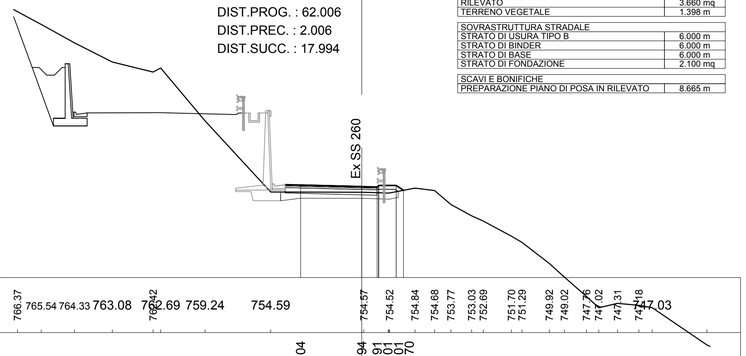

SCALA 1:200

QT.RIF. 749.000

| | | |