



PMV IN ITINERE – CON PEDAGGIO FREE FLOW


VISTA LATERALE
scala 1:100

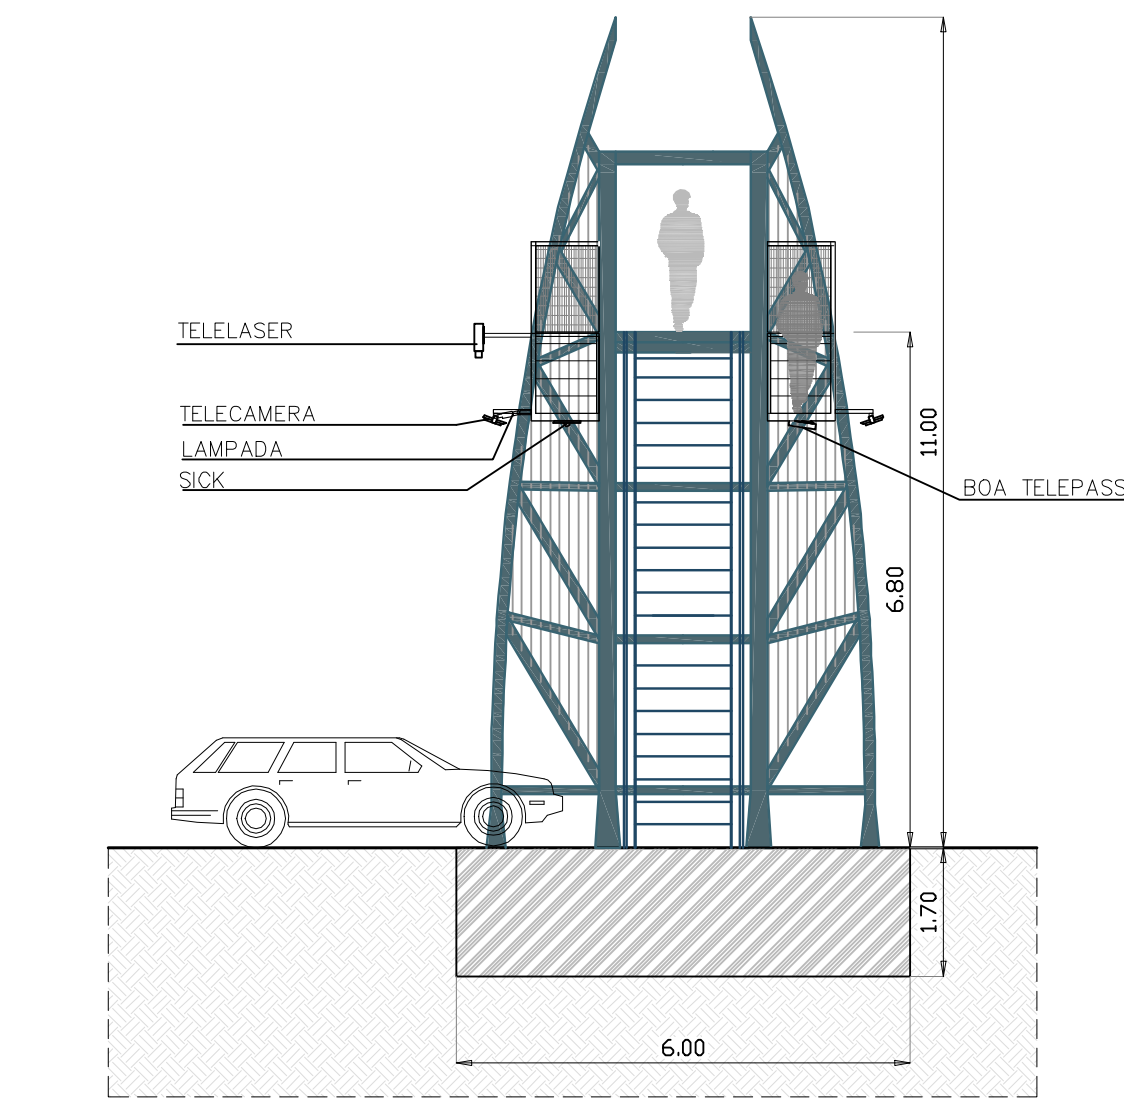

VISTA FRONTALE
scala 1:100

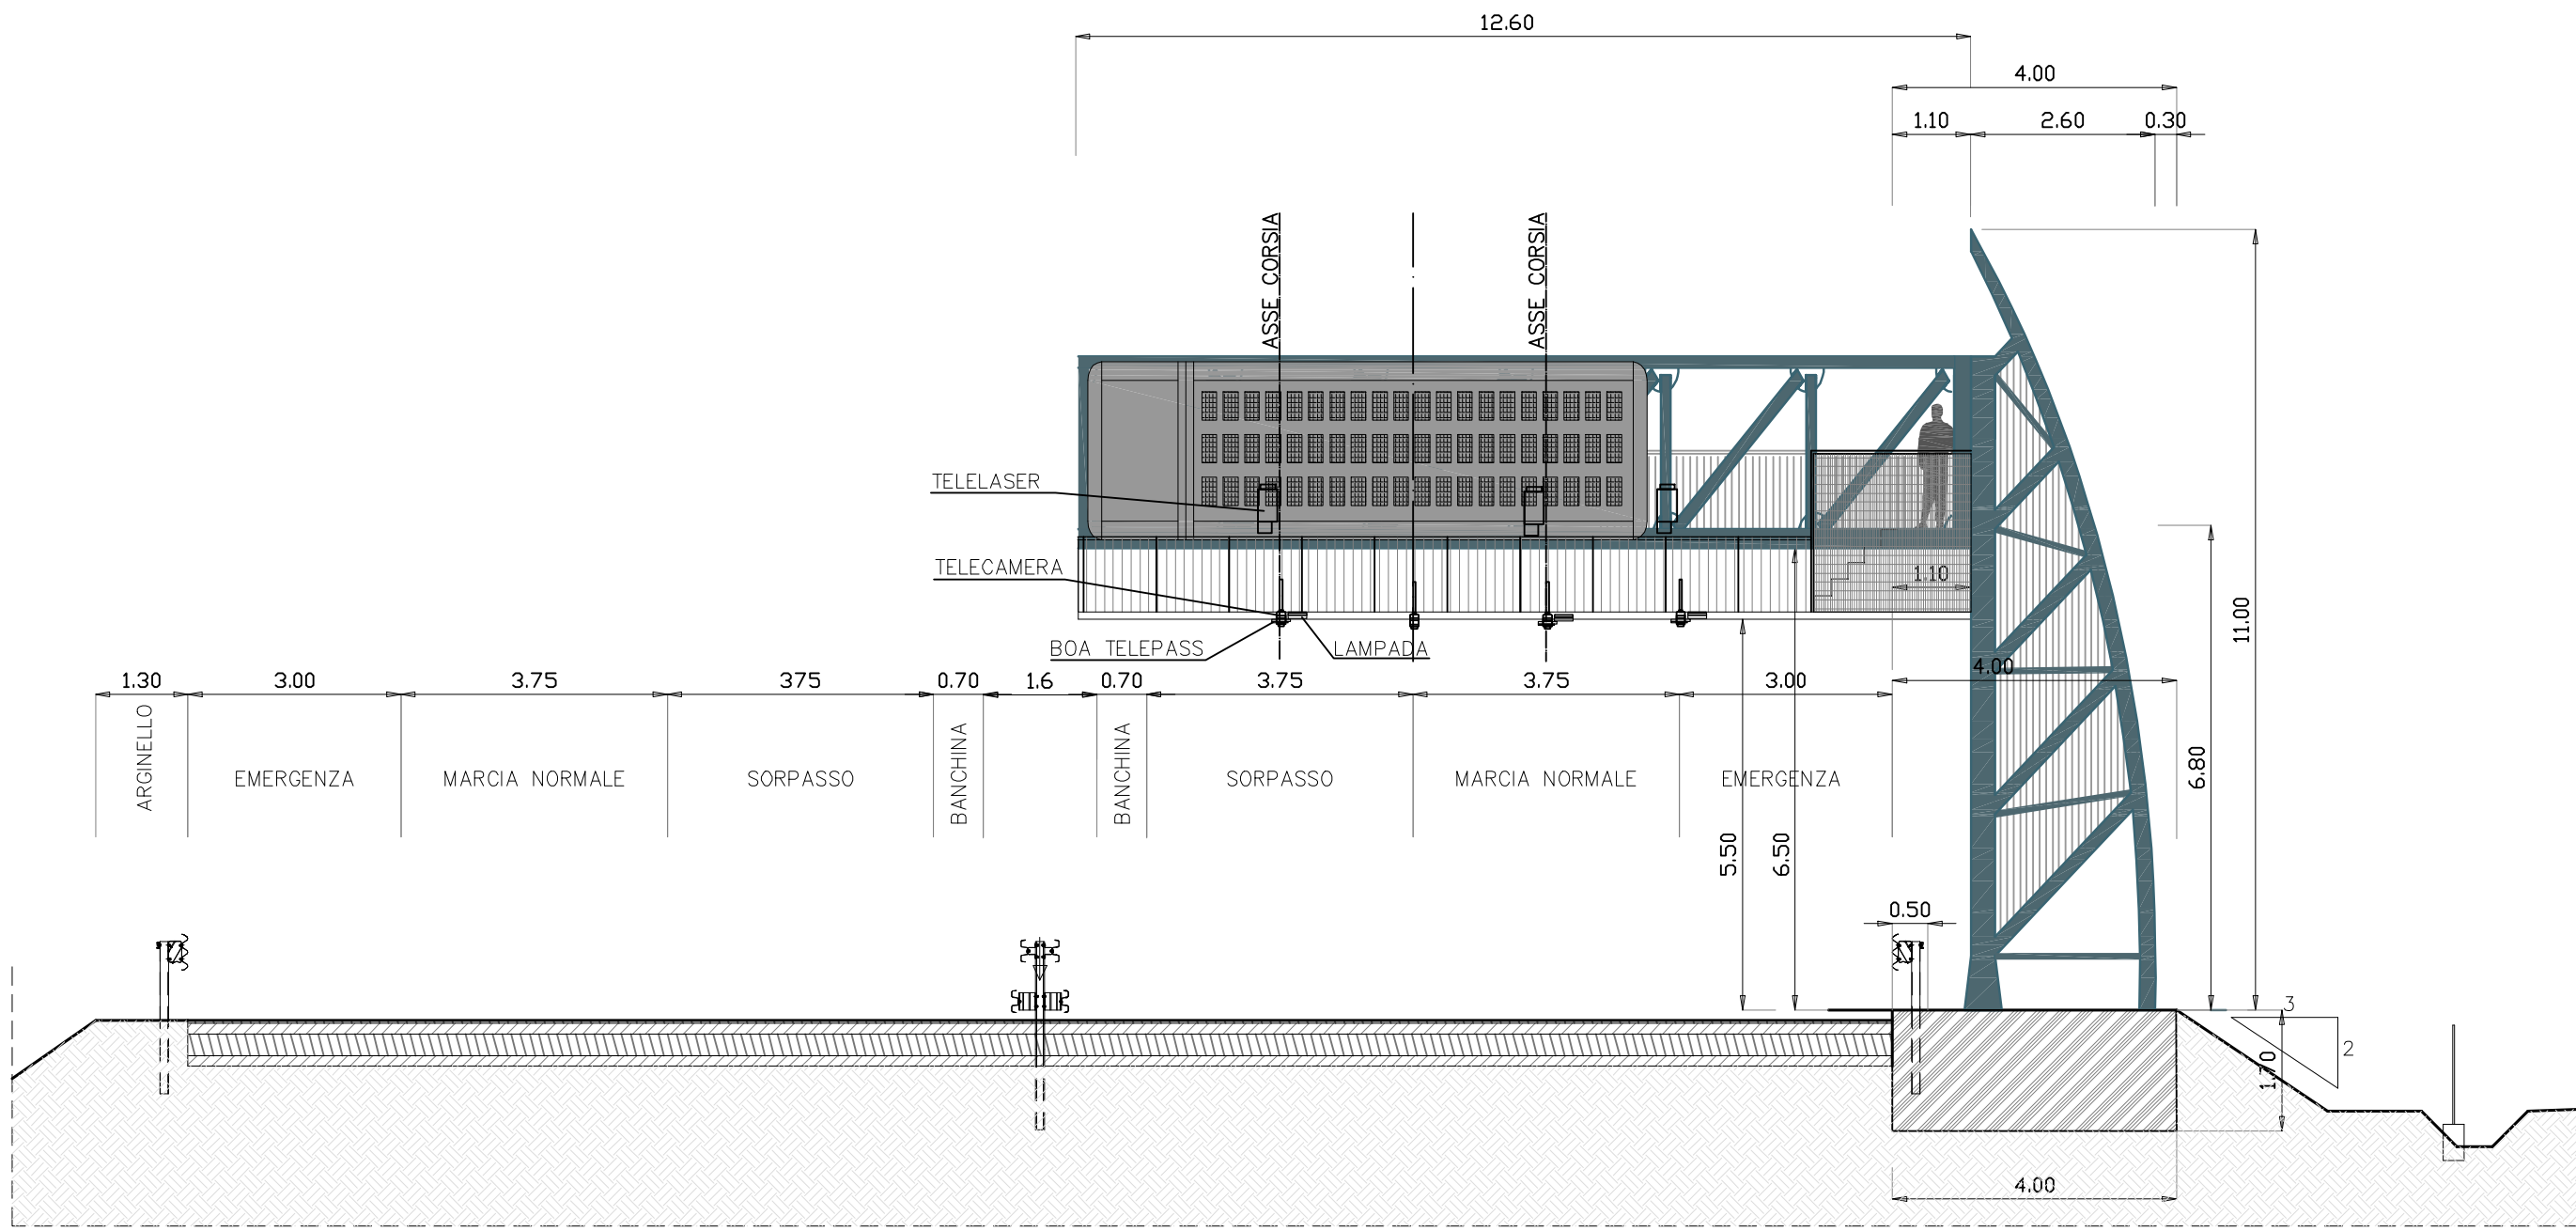


PLANIMETRIA
scala 1:100

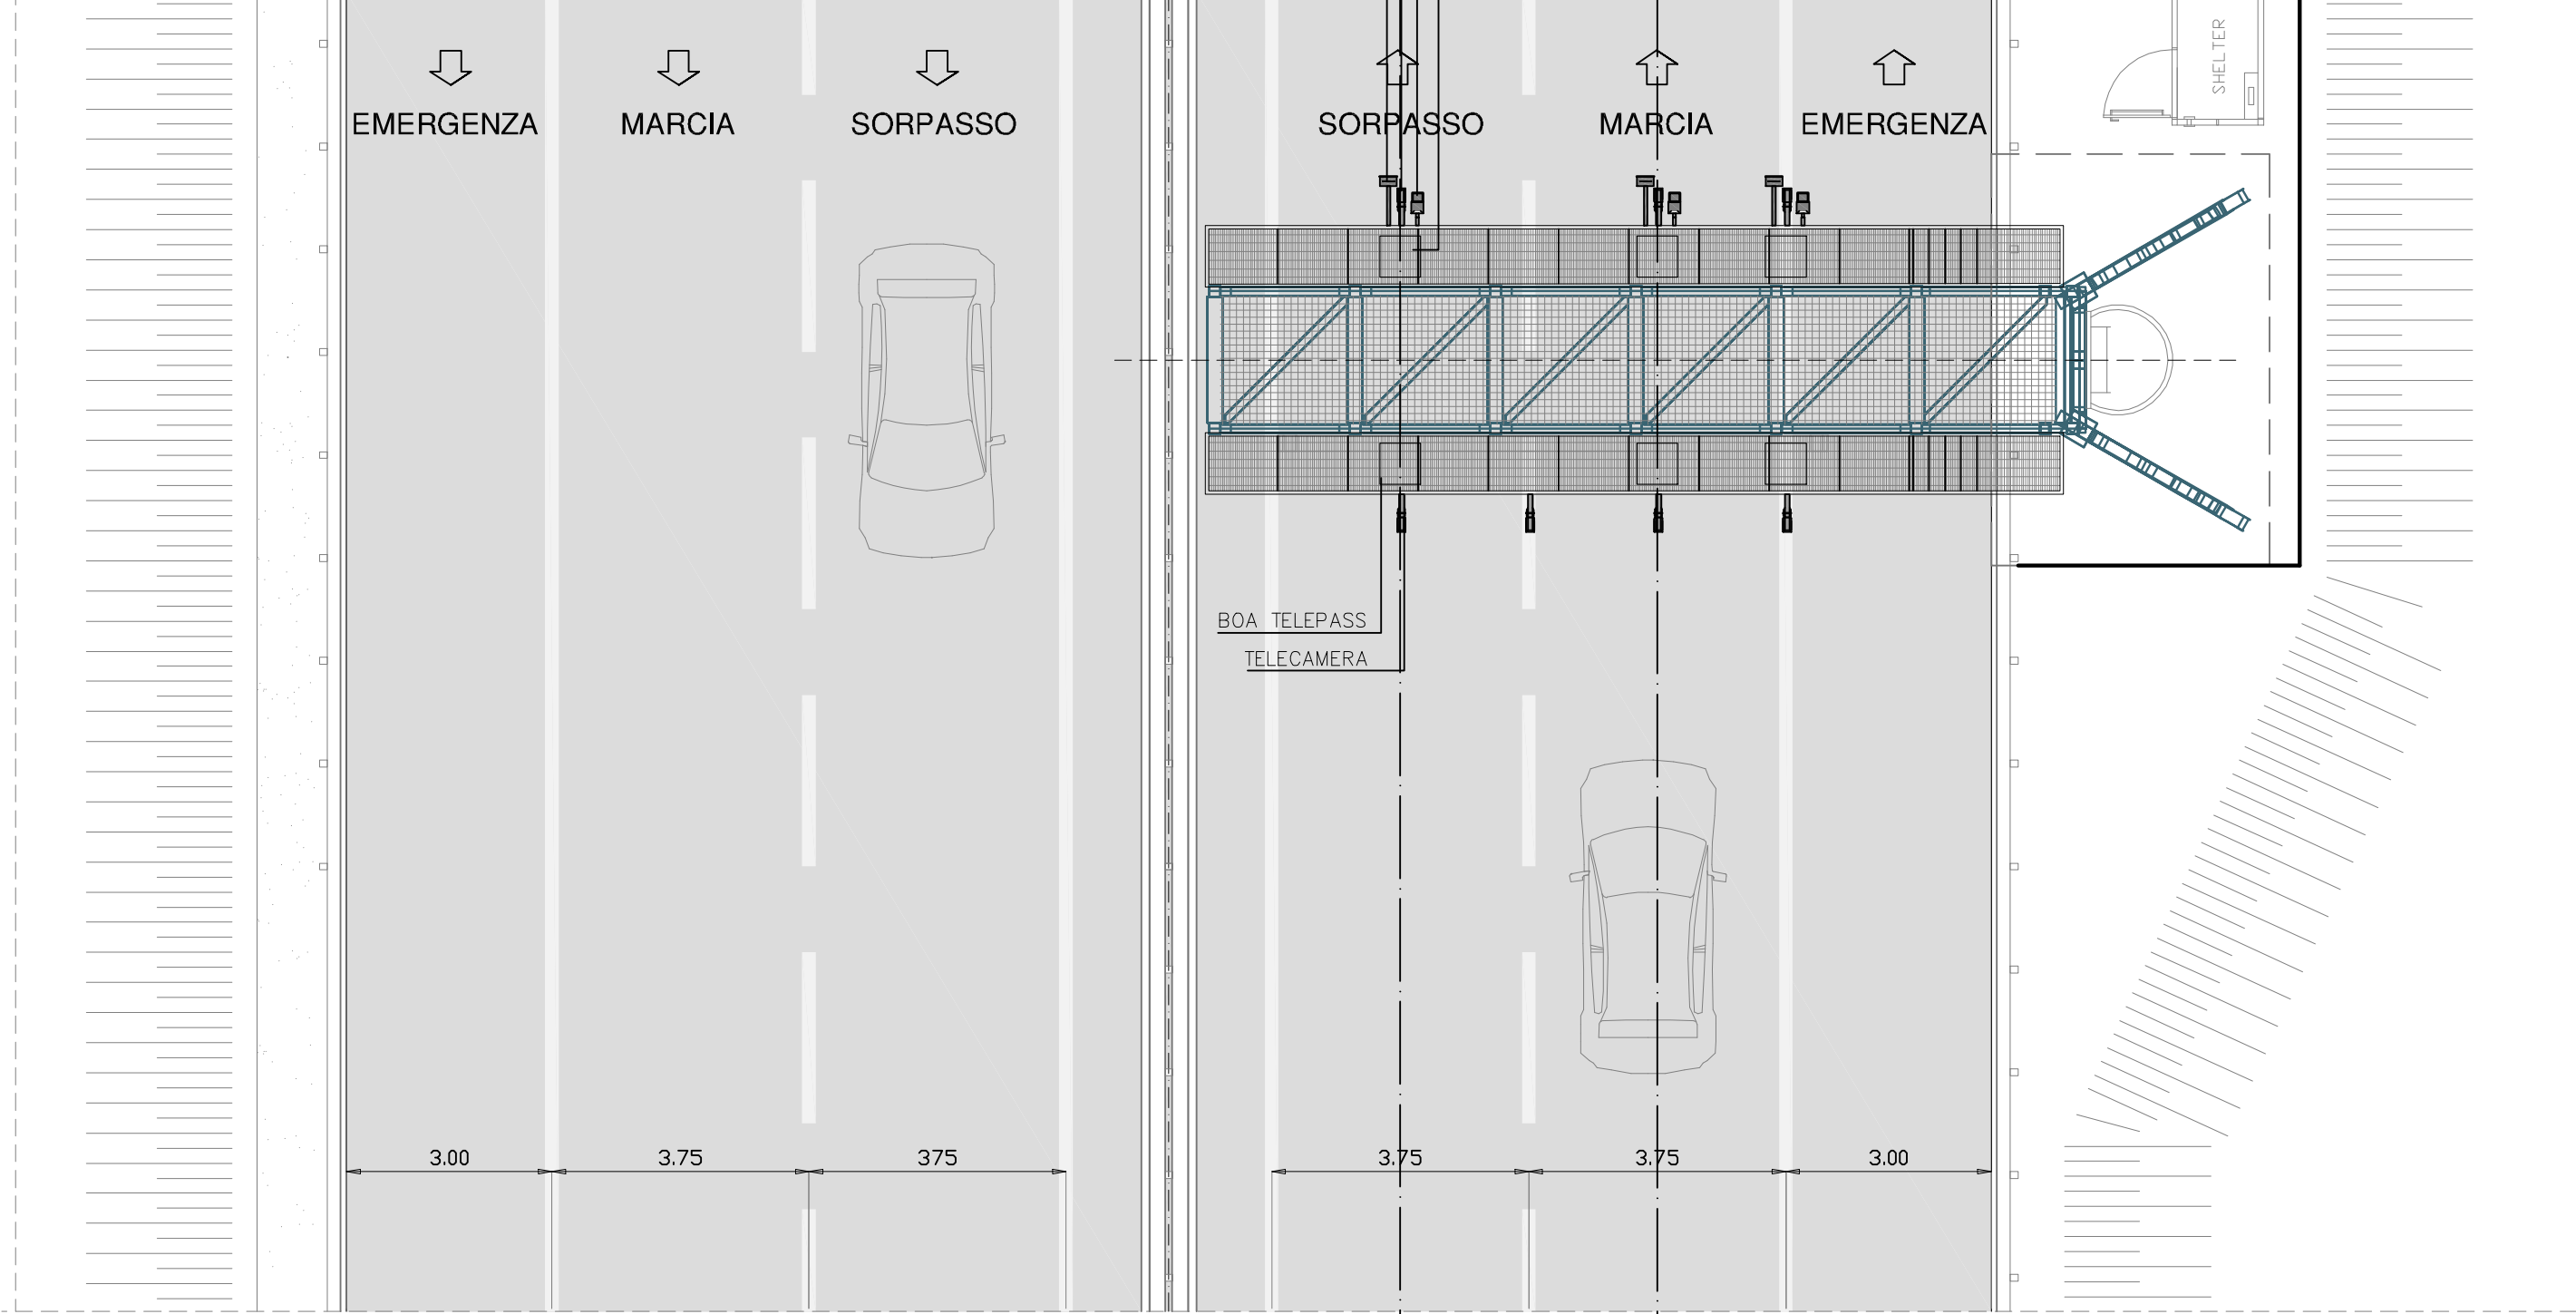

PIAZZOLA PMV IN ITINERE CON PEDAGGIO FREE FLOW


scala 1:500

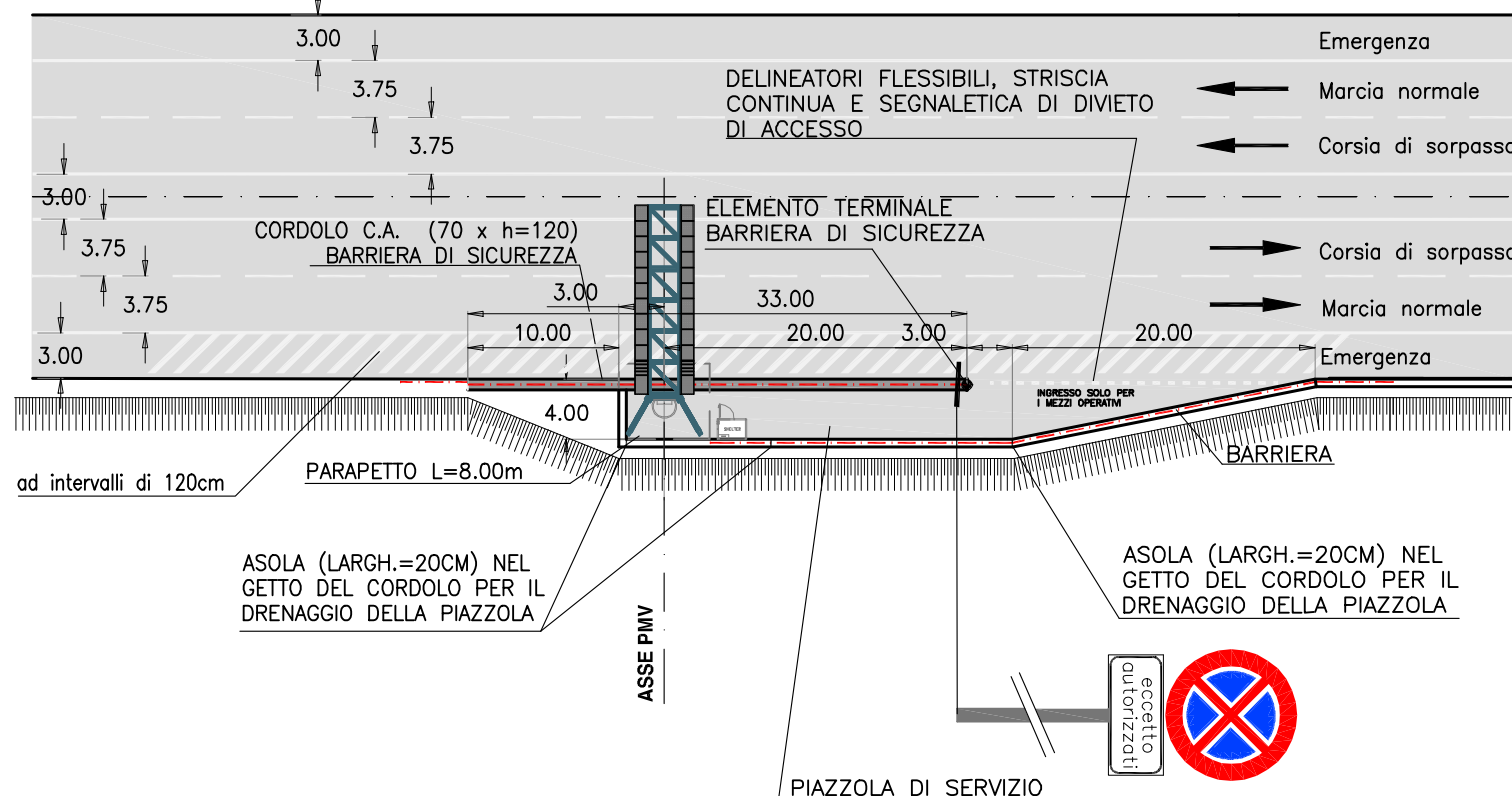


PMV IN INGRESSO – SOLUZIONE A BANDIERA

NUOVO SVINCOLO DI PESCIA ROMANA
SVINCOLO CENTRALE CNEL
NUOVO SVINCOLO DI MONTALTO DI CASTRO
NUOVO SVINCOLO DI RIVA DEI TARQUINI



VISTA LATERALE
scala 1:100

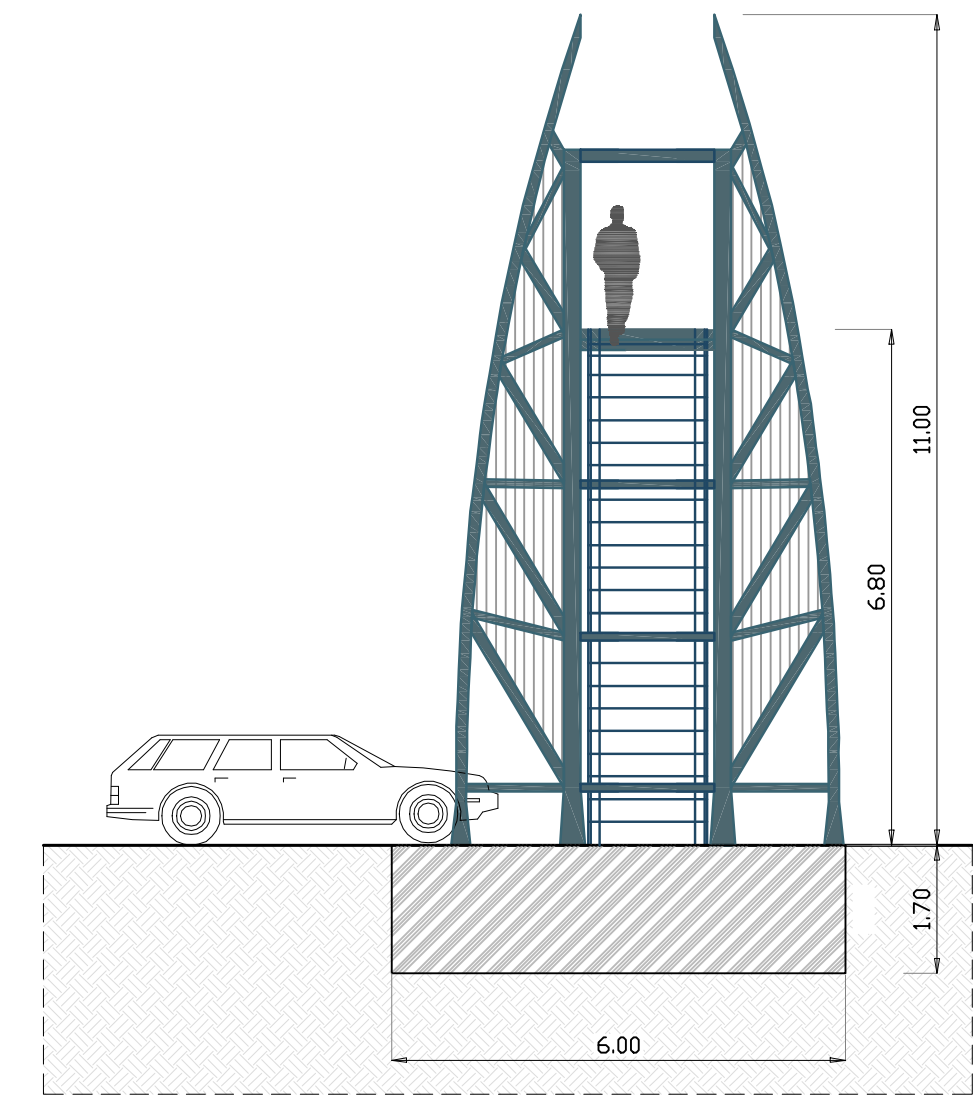

VISTA FRONTALE
scala 1:100

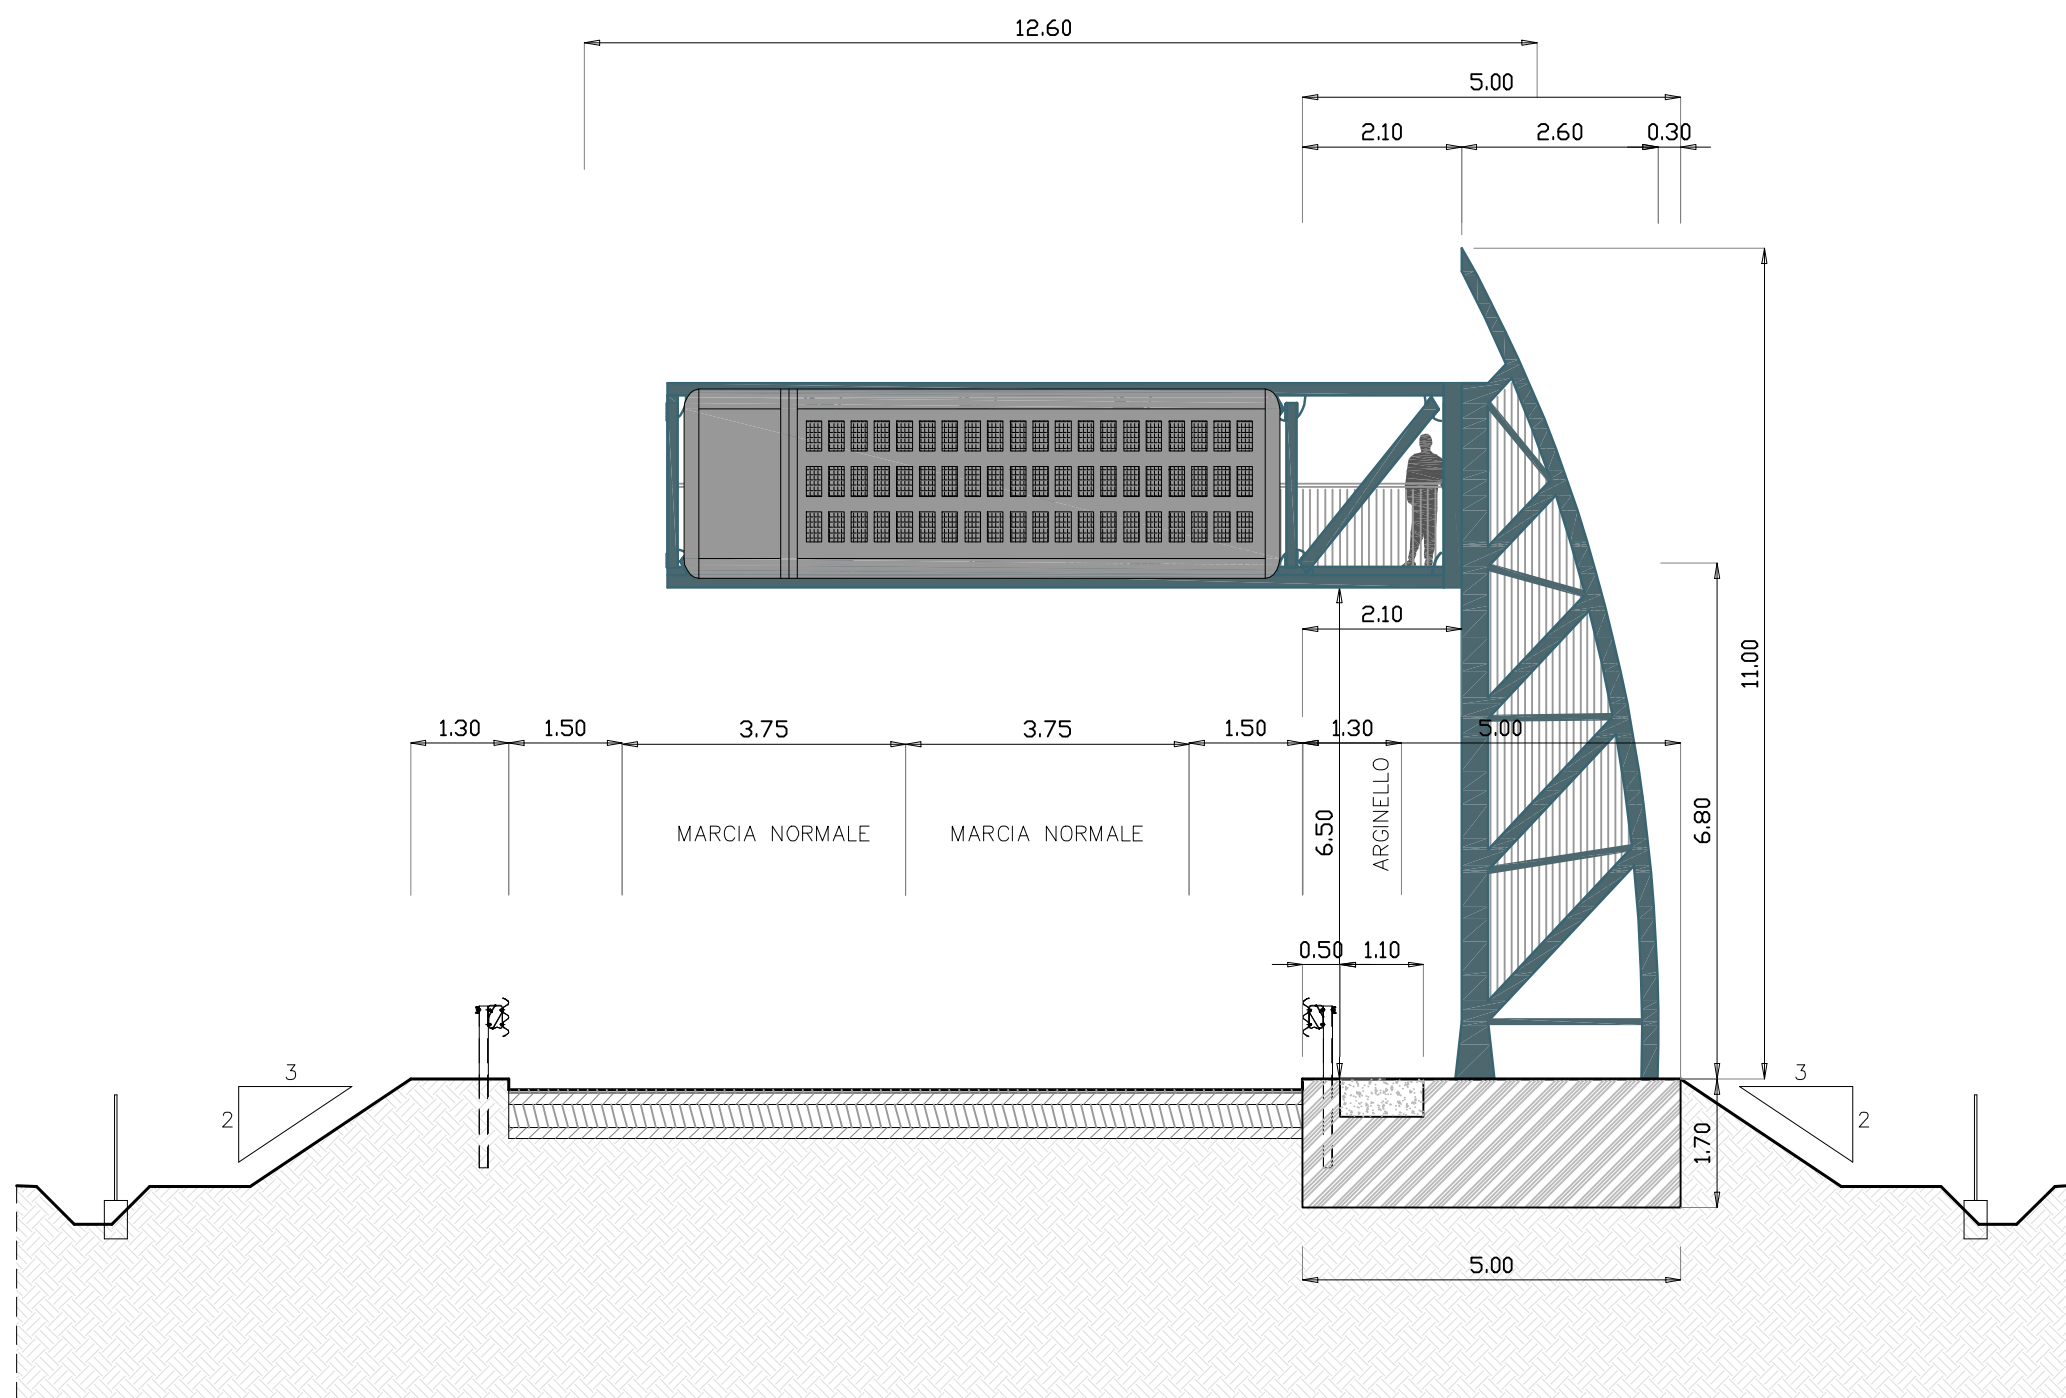


PLANIMETRIA
scala 1:100

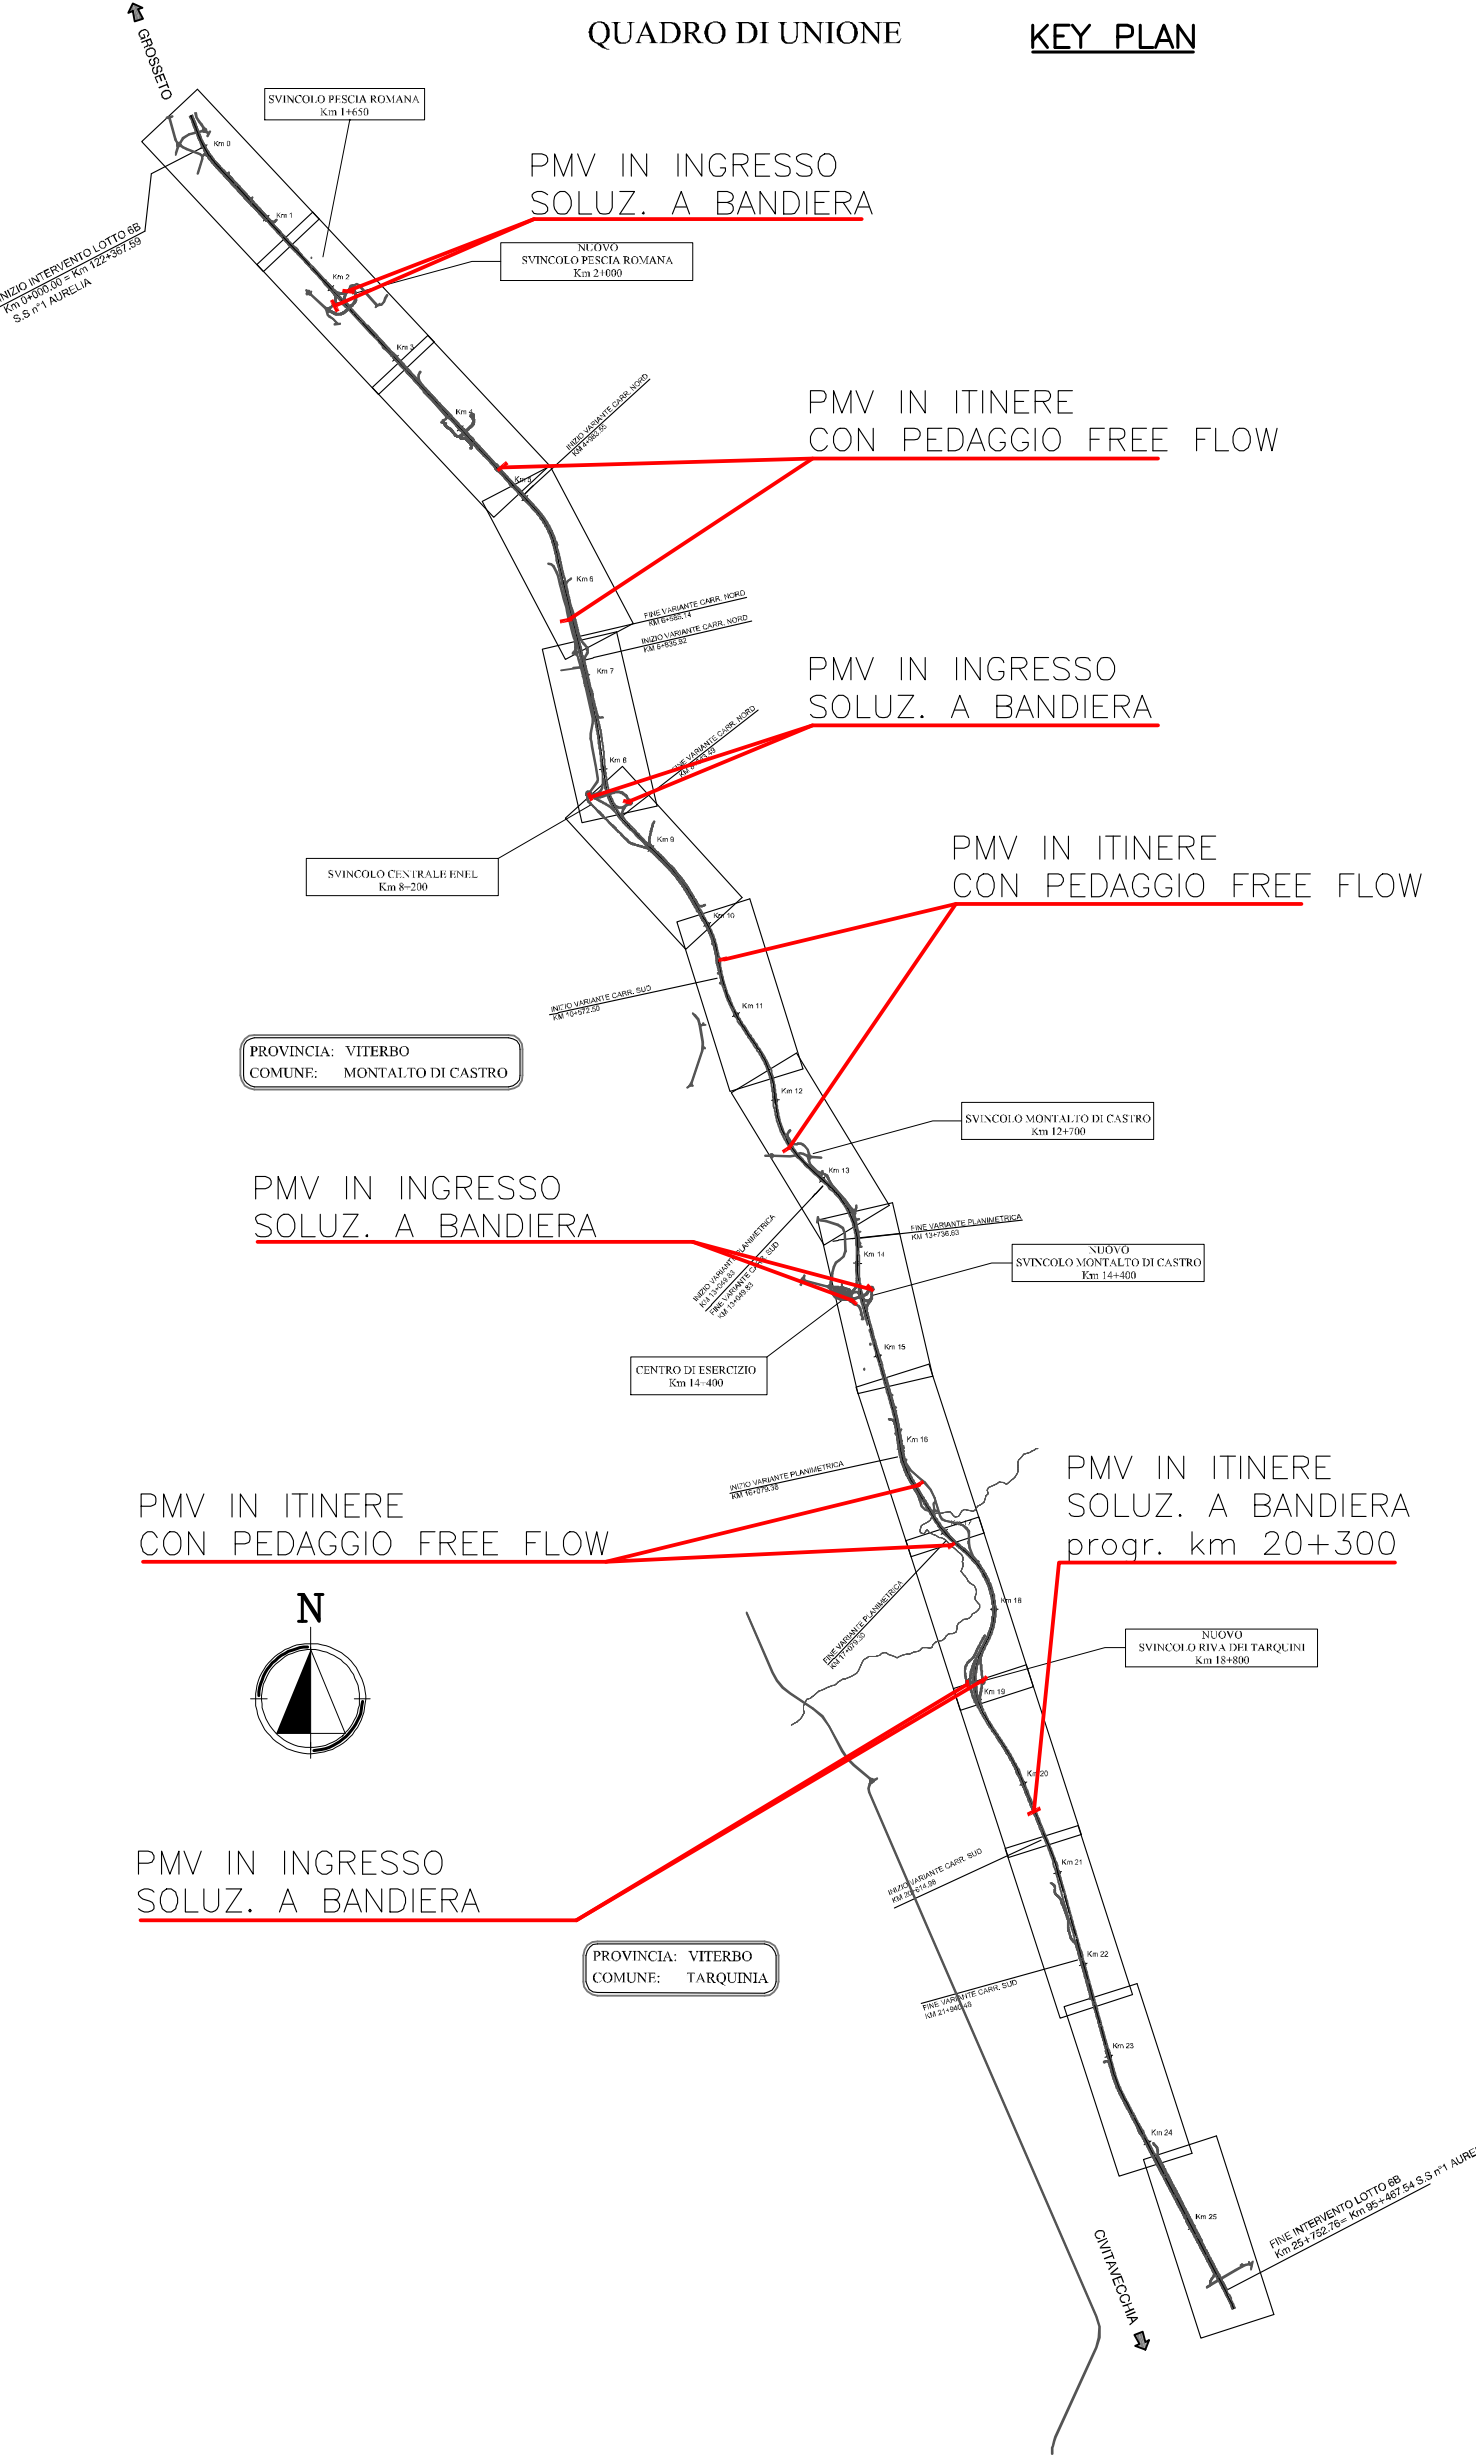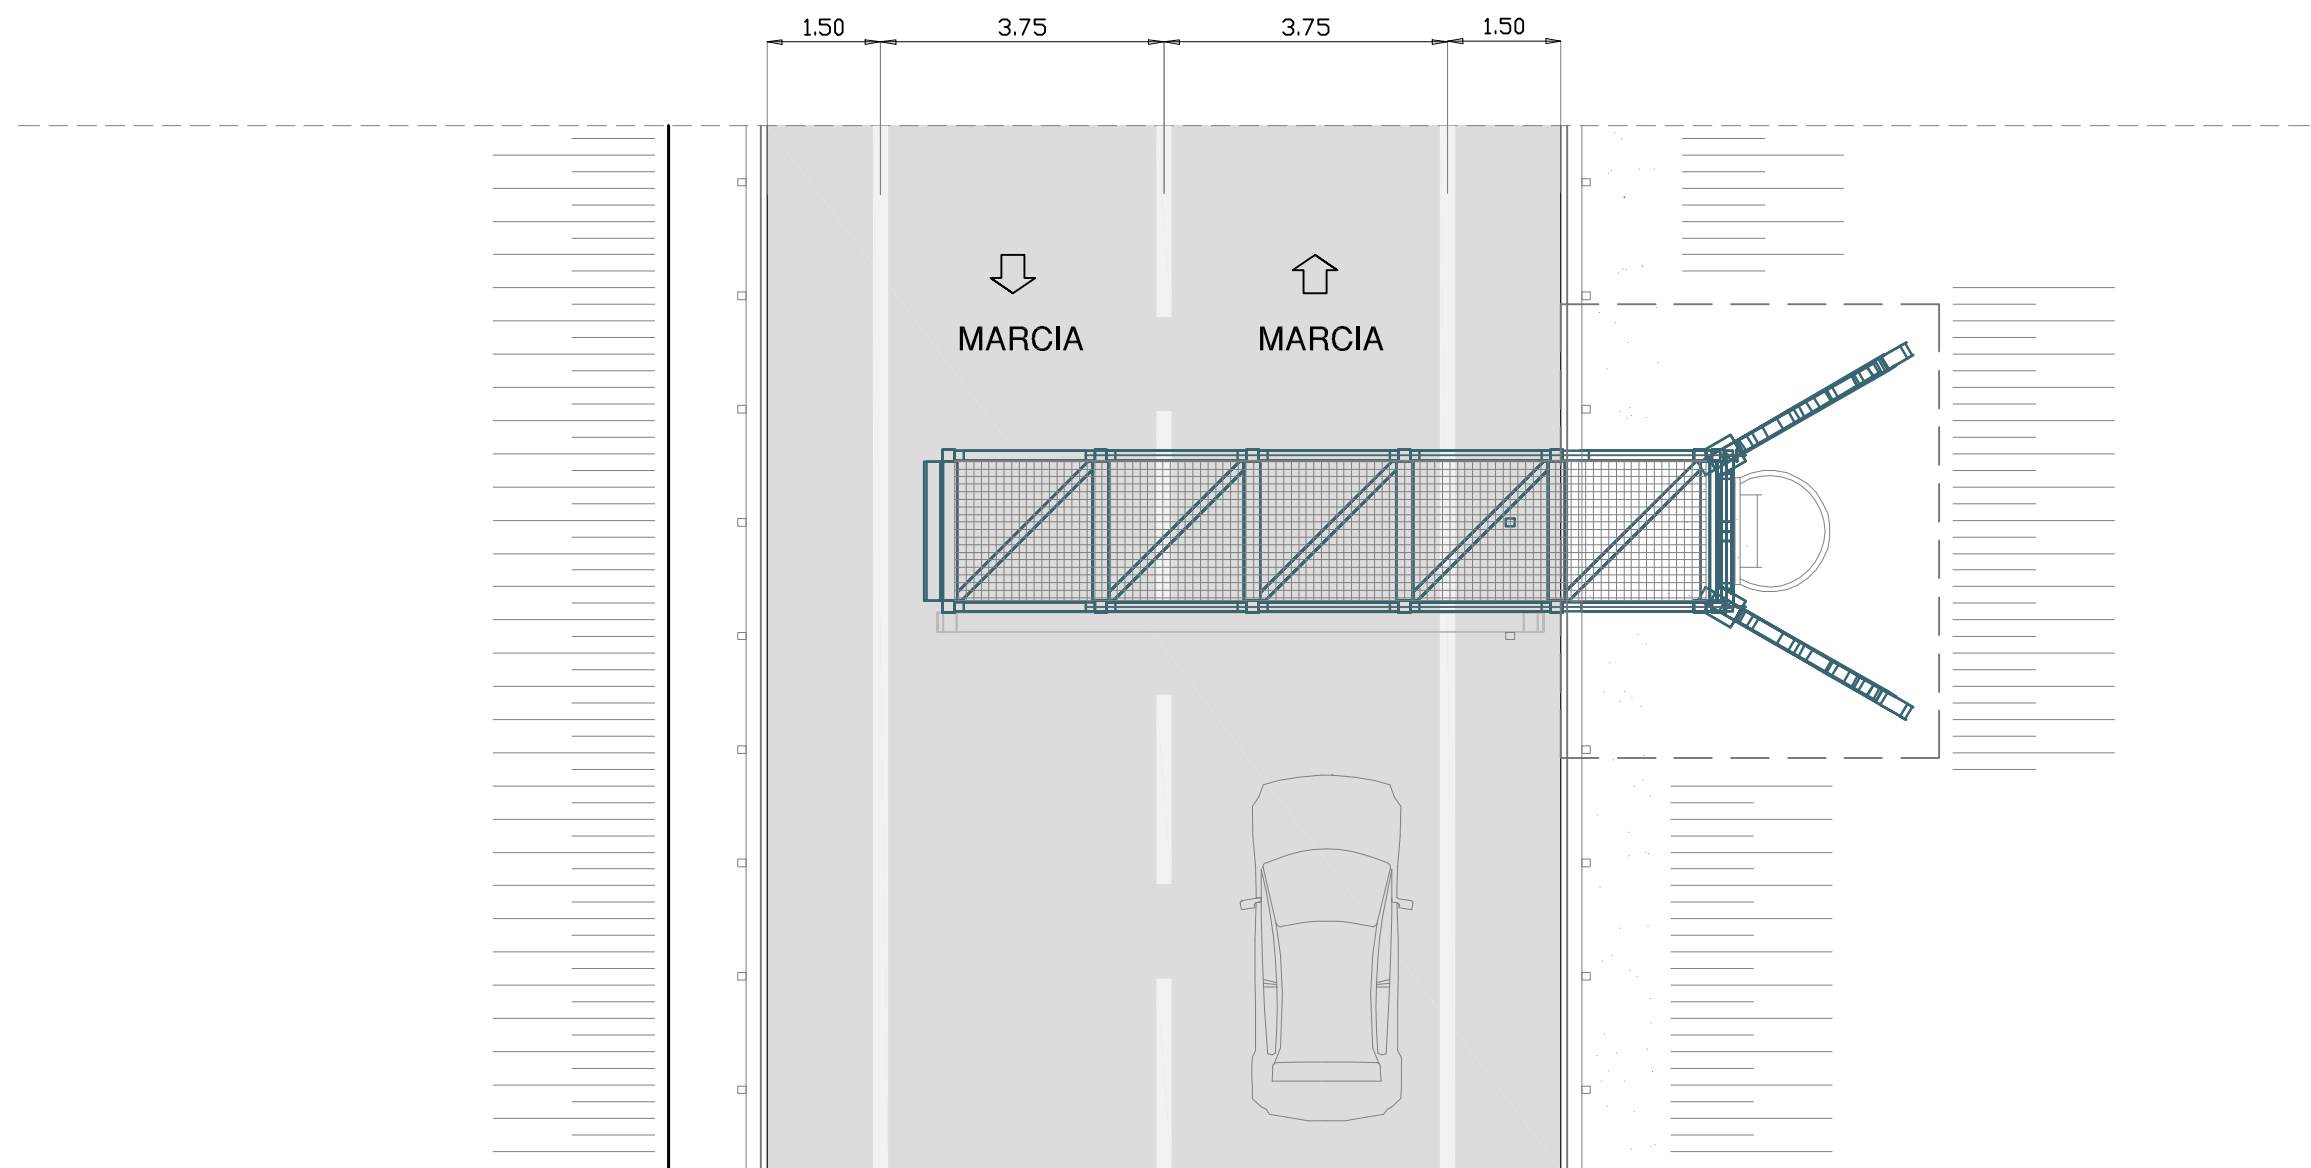


PMV IN INGRESSO – SOLUZIONE A CAVALLETTO


VISTA LATERALE
scala 1:100

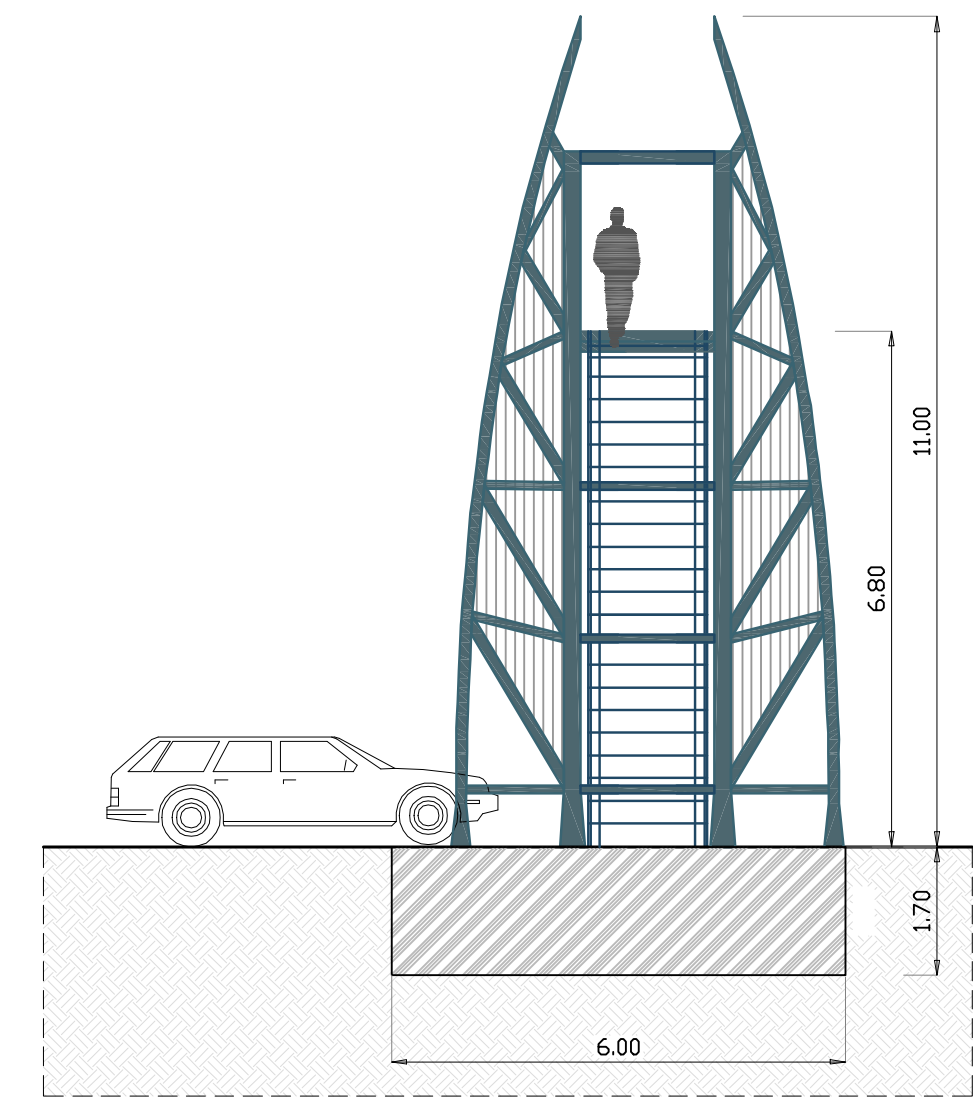

VISTA FRONTALE
scala 1:100

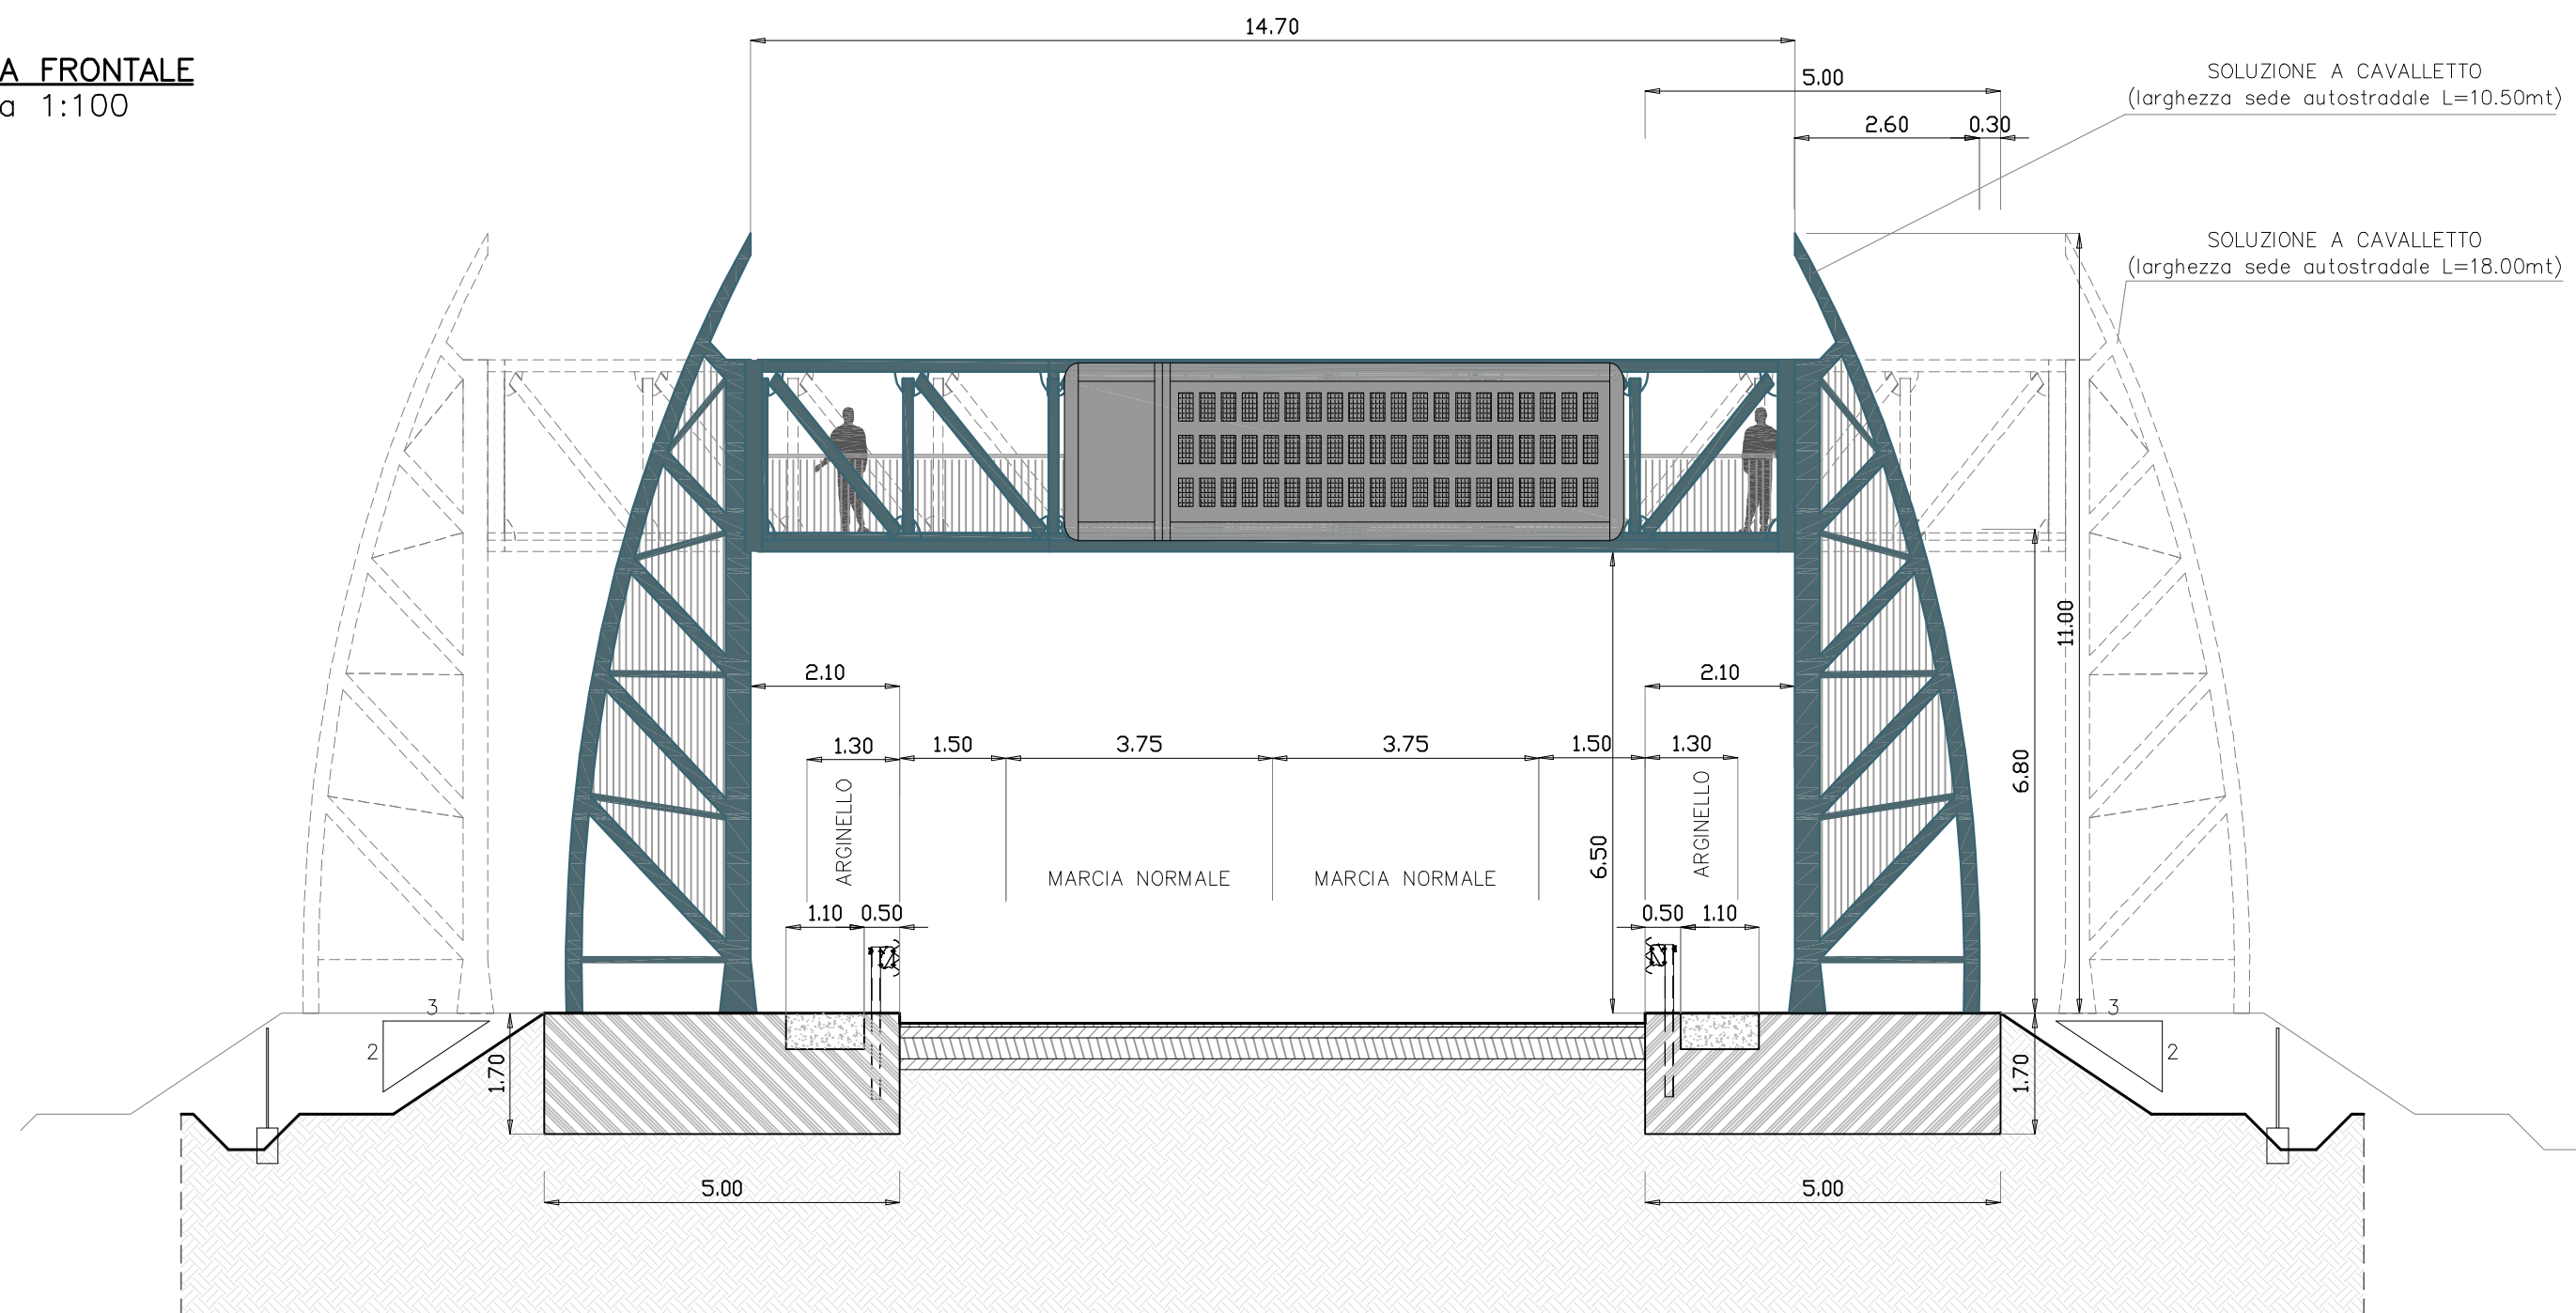

PLANIMETRIA
scala 1:100

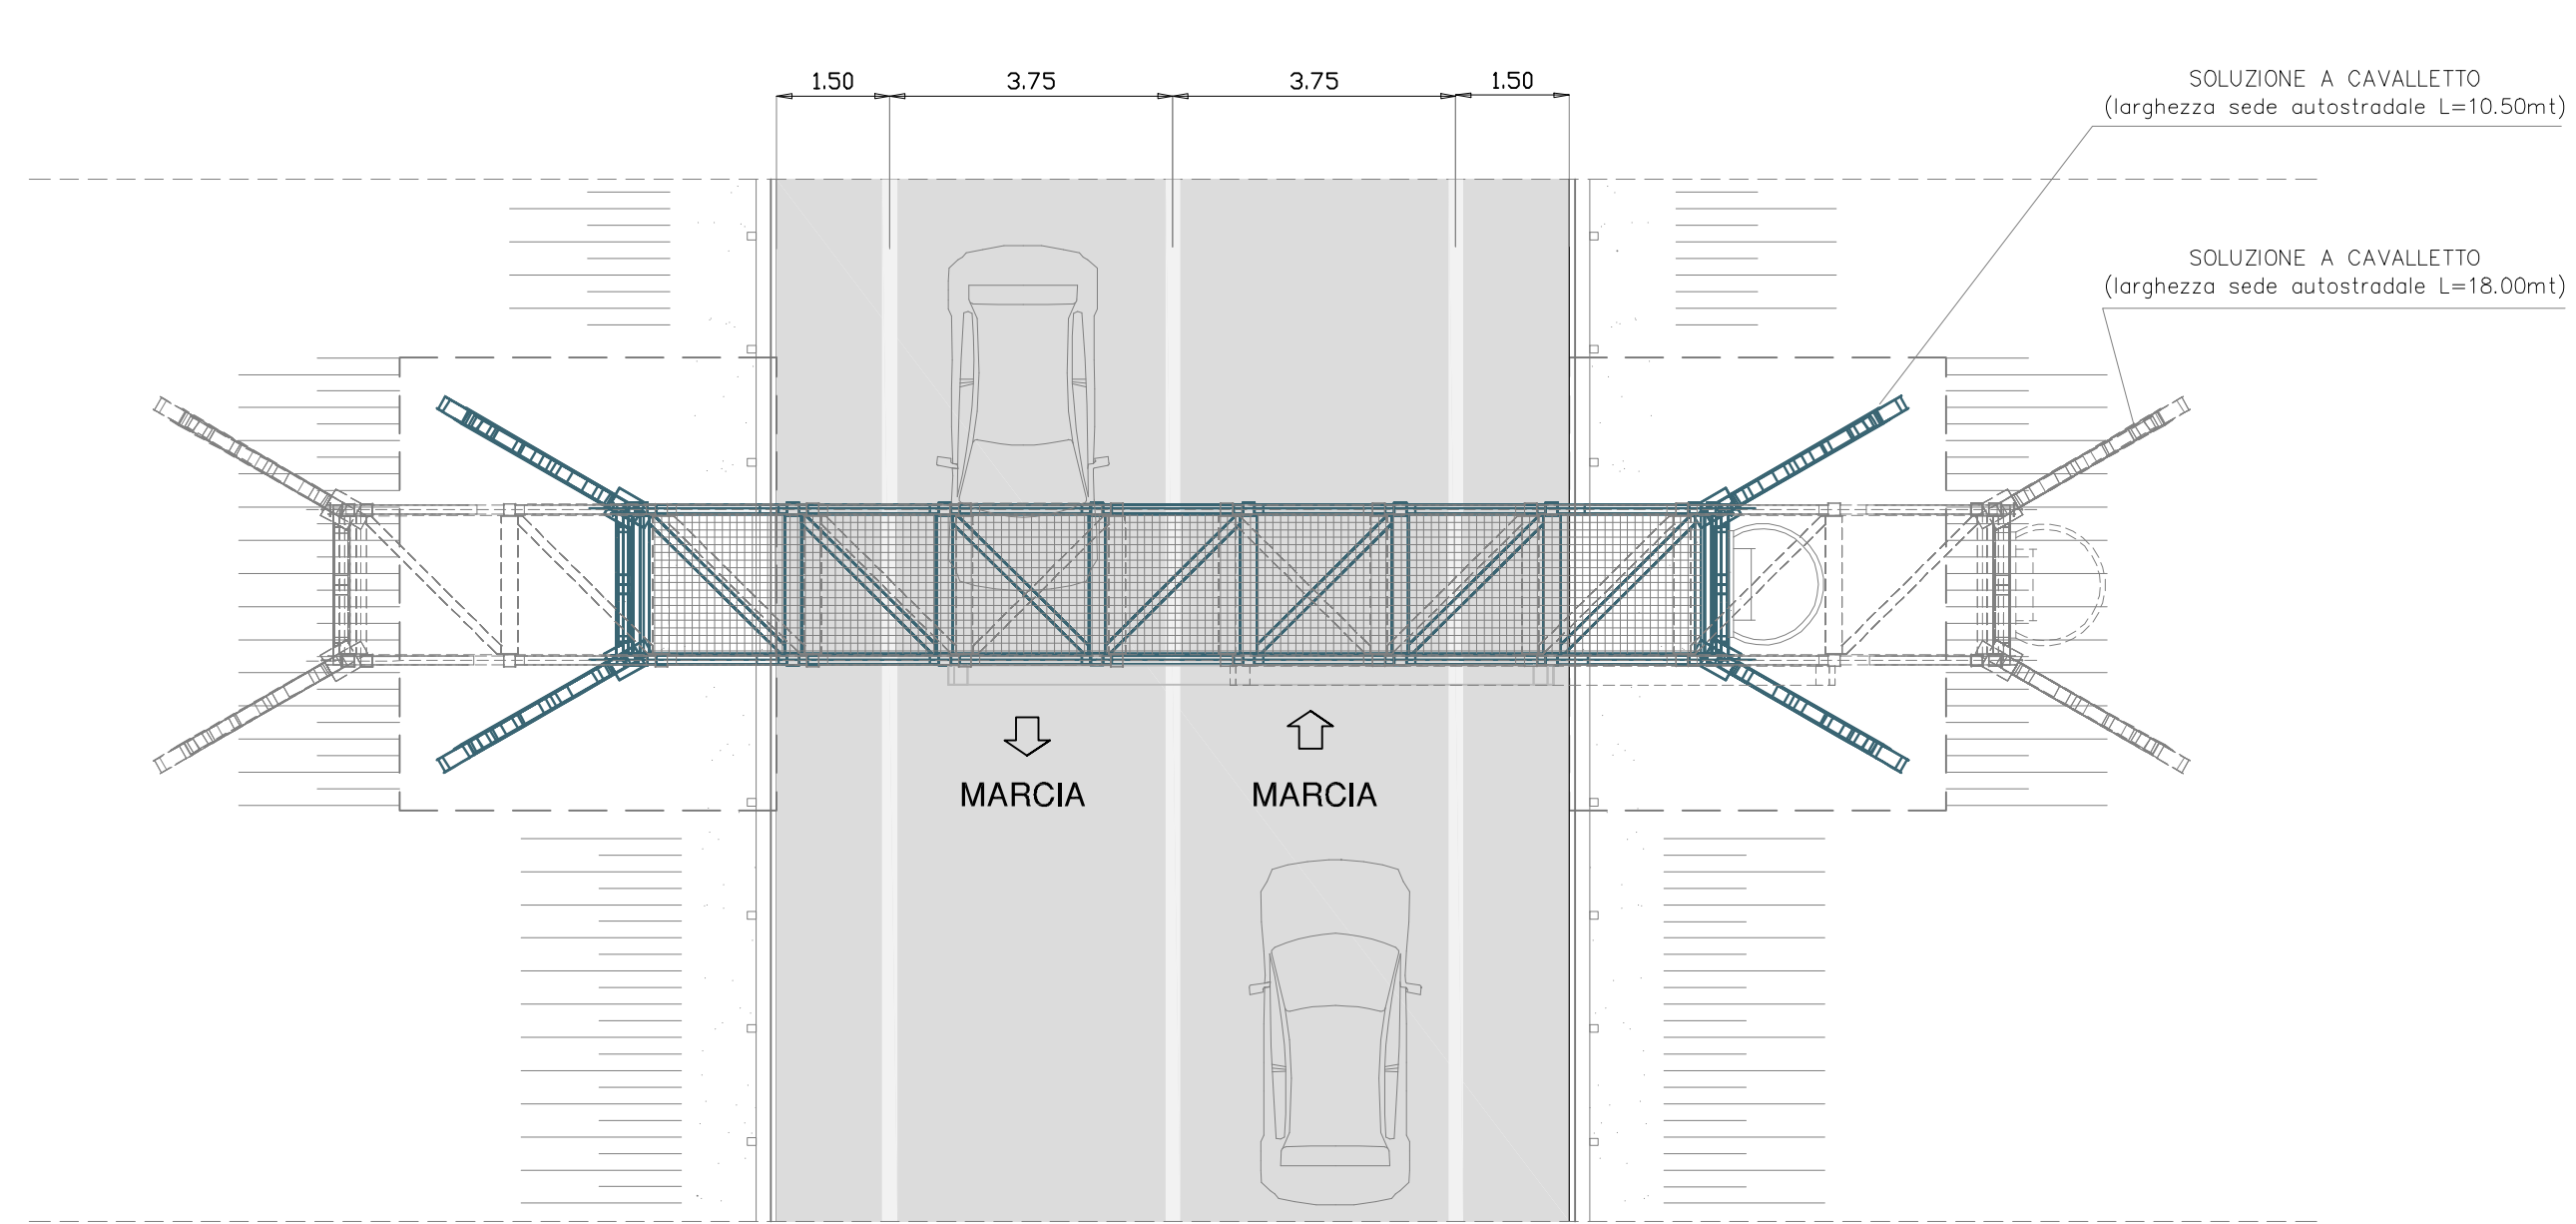

Società Autostrada Tirrenica p.A.
GRUPPO AUTOSTRADALE PER L'ITALIA S.p.A.

AUTOSTRADA (A12) : ROSIGNANO – CIVITAVECCHIA
LOTTO 6B
TRATTO: PESCIA ROMANA – TARQUINIA
PROGETTO DEFINITIVO

INFRASTRUTTURA STRATEGICA DI PREMINENTE INTERESSE
NAZIONALE LE CUI PROCEDURE DI APPROVAZIONE SONO REGOLATE
DALL' ART. 161 DEL D.LGS. 163/2006

AU – CORPO AUTOSTRADALE

OPERE COMPLEMENTARI – SEGNALETICA
PANNELLI A MESSAGGIO VARIABILE
PIANTA, PROSPETTO E SEZIONE

IL RESPONSABILE PROGETTAZIONE SPECIALISTICA Ing. Fulvio Di Taddao Dir. Prog. Teramo N. 10015 RESPONSABILE UFFICIO DVE/PCM		IL RESPONSABILE INTERPRETAZIONE SPECIALISTICA Ing. Alessandro Ariani Dir. Prog. Milano N. 30015 COORDINATORE GENERALE APS		IL DIRETTORE TECNICO Ing. Maurizio Tormani Dir. Prog. Milano N. 10015 RESPONSABILE DIREZIONE SVILUPPO INFRASTRUTTURE	
REFERIMENTI ELABORAZIONE		DATA		REVISIONE	
—		FEBBRAIO 2011		—	
—		1:100		—	
ELABORAZIONE A CURA DI		Arch. Claudio Turano		Arch. Maria Concetta Ord. Arch. Venezia N. 1294	
ELABORAZIONE PROSPETTO A CURA DI		Ing. Fulvio Di Taddao— D.L. Teramo N. 10015		—	
CONFERENZA A CURA DI		Arch. Maria Concetta Ord. Arch. Venezia N. 1294		—	
RESPONSABILE DI CONFERENZA		VISTO DEL COMMITTENTE		VISTO DEL CONCESSIONARIO	
Arch. Maria Concetta Ord. Arch. Venezia N. 1294		SAT		—	
COORDINATORE OPERATIVO DI PROGETTO		—		—	

IL PRESENTE DOCUMENTO NON PUO' ESSERE COPIATO, RIPRODOTTO O TRASMESSO IN ALCUN MODO, IN TUTTI I PAESI, SENZA IL CONSENSO SCRITTO DELLA SAT S.p.A. TUTTI I DIRITTI SONO RISERVATI. SAT S.p.A. NON E' RESPONSABILE DI ALCUN DANNO, DIRETTO O INDIRETTO, CHE DERIVI DALL'USO DEL PRESENTE DOCUMENTO. IL PRESENTE DOCUMENTO E' INFORMATICA E NON E' GARANTITO. 