SCAVI E BONIFICHE	
STERRO	50.293 mq
RILEVATI	
RILEVATO	8.405 mq
TERRENO VEGETALE	1.813 m
SOVRASTRUTTURA STRADALE	
STRATO DI USURA TIPO B	11.200 m
STRATO DI BINDER	11.200 m
STRATO DI BASE	11.200 m
STRATO DI FONDAZIONE	3.920 mq
SCAVI E BONIFICHE	
COMPATTAZIONE PIANO DI POSA IN SCAVO	9.216 m
GRADONATURA	3.800 m

SEZIONE N. : 13
QT. PROGETTO : 773.468
DIST.PROG. : 129.824
DIST.PREC. : 9.824
DIST.SUCC. : 10.176

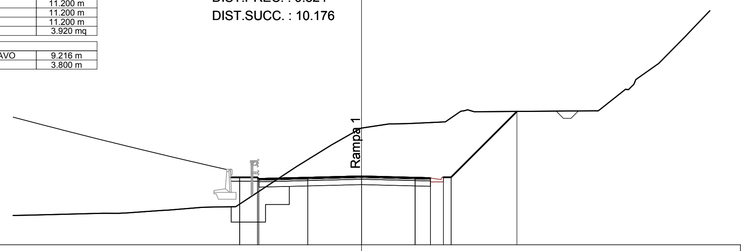

SCALA 1:200

QT.RIF. 769.000

| | | |