



SEZIONE N. : 19
 QT. PROGETTO : 779.373
 DIST.PROG. : 214.771
 DIST.PREC. : 14.771
 DIST.SUCC. : 5.229

QUOTE TERRENO	771.18	771.25	771.27	771.33	771.47	771.56	772.26	776.89	775.20	776.50	777.41	777.67	777.92	778.25	780.68	786.75	788.56	791.37	793.13	795.86
QUOTE PROGETTO			771.34					779.26	779.26	779.20	779.37		779.54	779.59	779.59	779.59				
DIST.PARZIALI PROGETTO				11.86				1.15	1.00	3.50	3.50		1.00	0.80	0.80					
DIST. PROGR. PROGETTO			-17.61					-5.75	-4.60	-4.50	0.00		3.50	4.50	5.35	5.85				

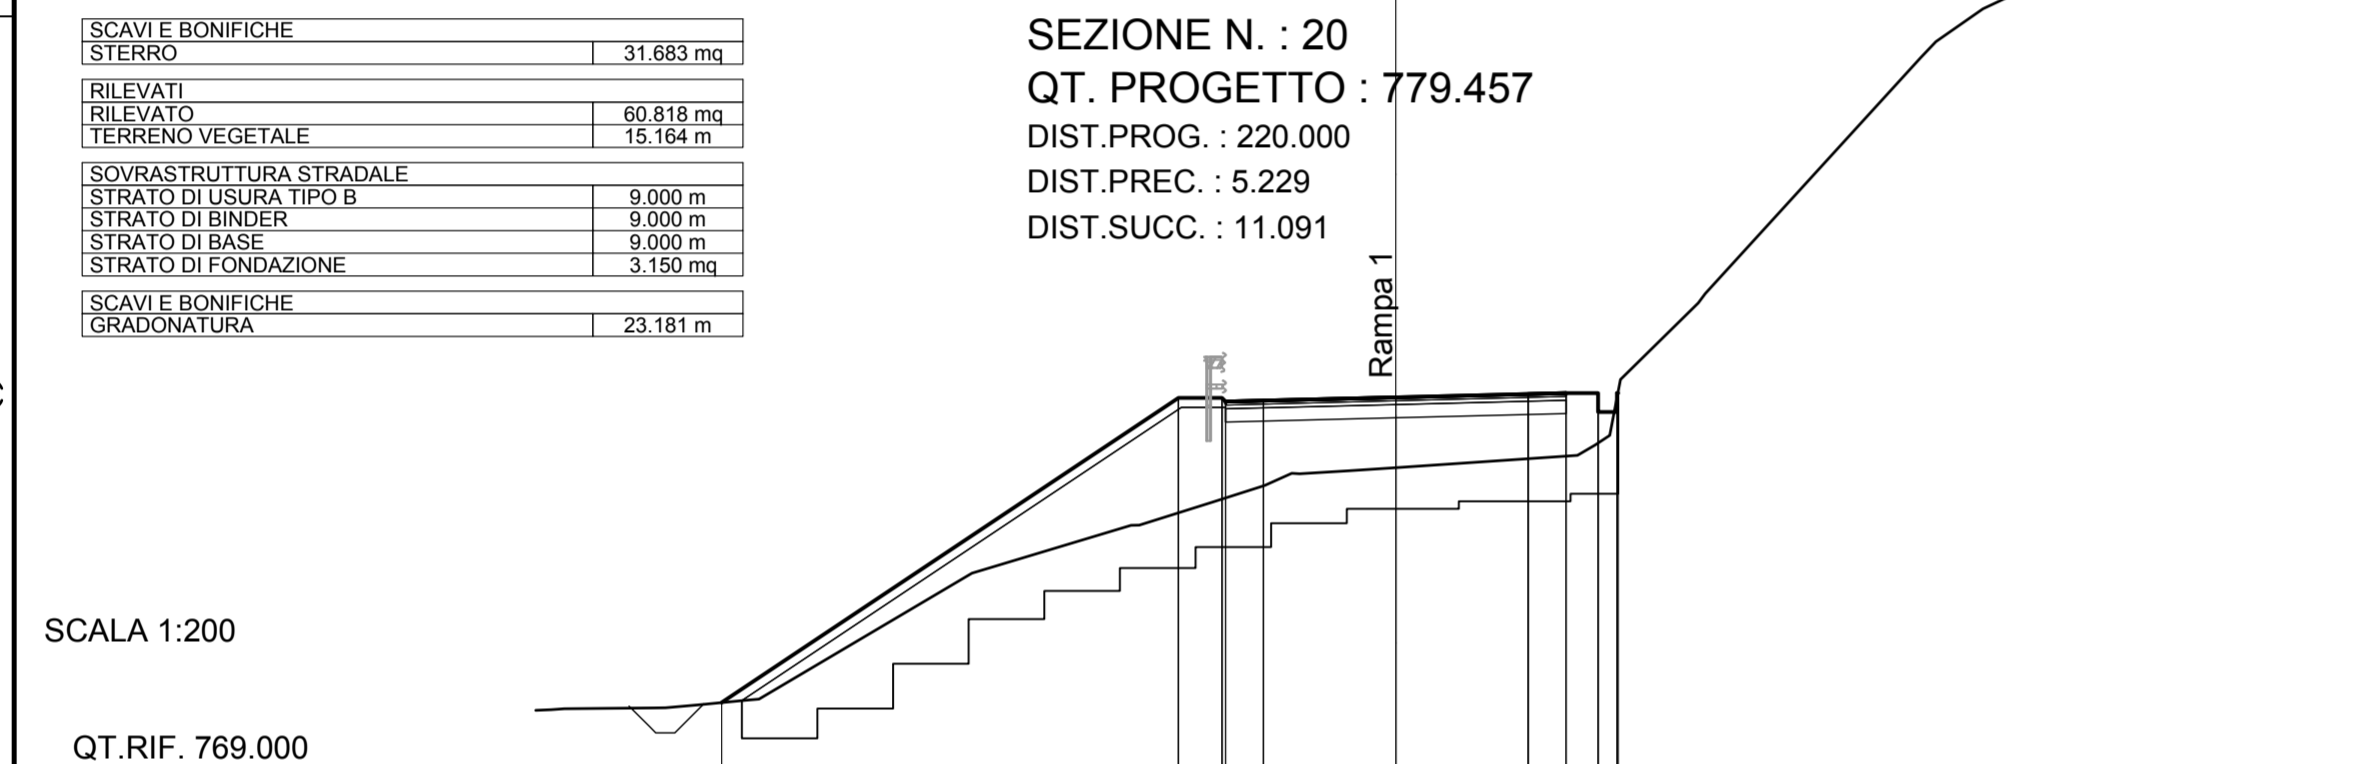

SEZIONE N. : 20
 QT. PROGETTO : 779.457
 DIST.PROG. : 220.000
 DIST.PREC. : 5.229
 DIST.SUCC. : 11.091

QUOTE TERRENO	771.25	771.32	771.47	774.81	776.08	776.88	777.13	777.43	777.62	777.60	779.93	782.20	788.87	789.73	790.08	793.13	794.17	794.89
QUOTE PROGETTO		771.39				779.44	779.34	779.37	779.46		779.54	779.57	779.57	779.57	779.57			
DIST.PARZIALI PROGETTO			12.08			1.15	1.00	3.50	3.50		1.00	0.80	0.80					
DIST. PROGR. PROGETTO		-17.83				-5.75	-4.60	-4.50	0.00		3.50	4.50	5.35	5.85				

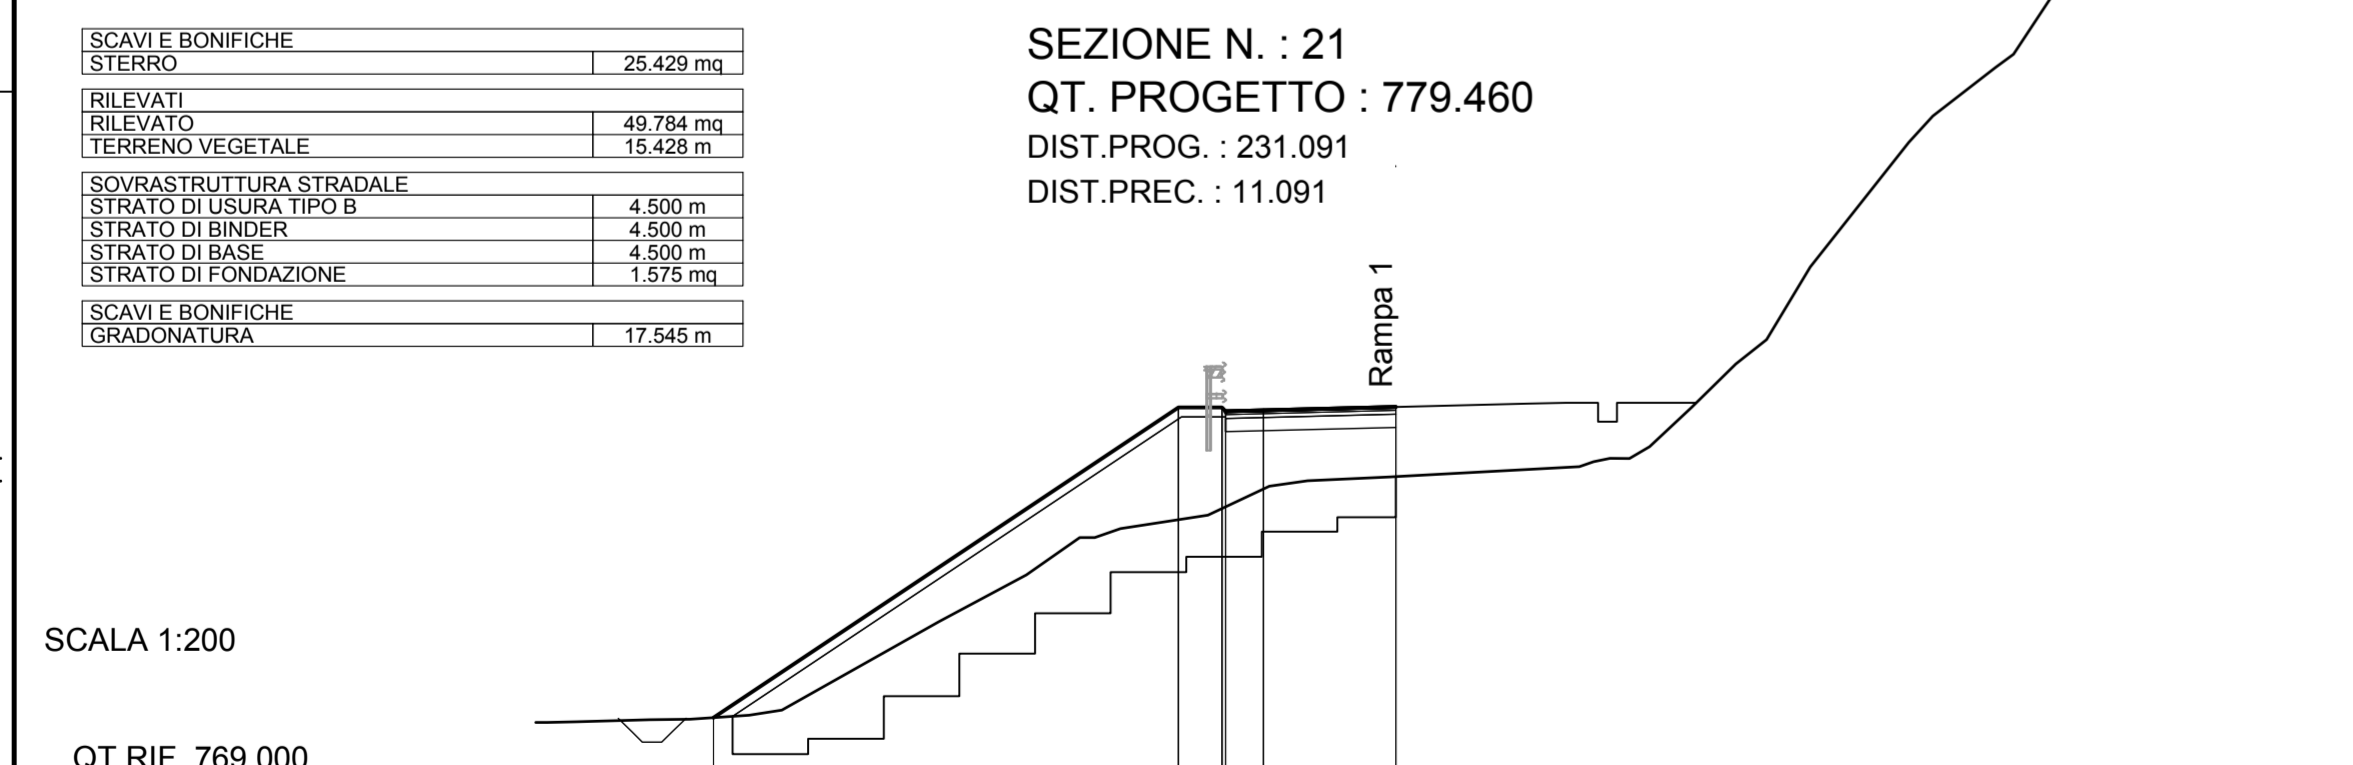

SEZIONE N. : 21
 QT. PROGETTO : 779.460
 DIST.PROG. : 231.091
 DIST.PREC. : 11.091

QUOTE TERRENO	771.12	771.13	771.19	771.20	773.31	773.41	773.78	775.02	776.01	776.24	776.60	777.36	777.51	777.62	778.10	778.10	778.41	779.45	780.60	784.24	785.16	787.16	788.79	791.44	792.57	793.74	
QUOTE PROGETTO			771.24						779.45	779.45	779.37	779.46			779.54	779.57	779.57	779.57	779.57	779.57							
DIST.PARZIALI PROGETTO				12.30					1.15	1.00	3.50	3.50			1.00	0.80	0.80										
DIST. PROGR. PROGETTO			-18.05						-5.75	-4.60	-4.50	0.00			3.50	4.50	5.35	5.85									



GRUPPO FS ITALIANE

Coordinamento Territoriale Adriatica

S.S. 260 "PICENTE"

LAVORI DI ADEGUAMENTO PLANO ALTIMETRICO DELLA SEDE STRADALE

Lotto "3" - da San Pelino a Marana di Montereale (Aq)

Convenzione di Cofinanziamento ANAS - Regione Abruzzo - Provincia di L'Aquila in data 28/11/05 Rep. n°25597

CUP: F11B07000480001 - CIG: 665875741B

PROGETTO ESECUTIVO

GRUPPO DI PROGETTAZIONE:  POLITECNICA BUILDING FOR HUMANS		Sede di Firenze Viale G. Amendola n.6 int.3 50121 Firenze - 0552001660 www.politecnica.it		
Direttore della Progettazione Responsabile Opere stradali ed idrauliche	Responsabile Opere Strutturali Coordinatore Sicurezza in fase di progettazione	Responsabile Geologia	Direttore Tecnico Responsabile Opere impiantistiche	Responsabile Ambientale
Ing. Marcello Mancone Ord. Ing. di Firenze n.5723	Ing. Tommaso Conti Ord. Ing. di Pistoia n.1149/A	Dott. Pietro Accolti Gil Ord. geol. della Toscana n.728	Ing. Francesco Frassinetti Ord. Ing. Bologna n.5897/A	Arch. Maria Cristina Fregni Ord. Arch. di Modena n.611

IL RESPONSABILE DEL PROCEDIMENTO
Ing. FRANCESCO RUCCO

IMPRESA ESECUTRICE :
Responsabile di Commessa
Geom. Giacomo Glava
Direttore Tecnico
Ing. Mauro Martini



06-PROGETTO STRADALE

06.4-SVINCOLO DI CAGNANO AMITERNO

RAMPA 1-SEZIONI TRASVERSALI DA 19 A 21

CODICE PROGETTO	NOME FILE	PROG. ELAB.	REV.	SCALA:
PROGETTO	06.099_P00_SV01_TRA_SZ04_A	06.099		
PROGETTO	06.099_P00_SV01_TRA_SZ04_A			
ELAB.	06.099_P00_SV01_TRA_SZ04_A			

REV.	DESCRIZIONE	DATA	REDATTO	VERIFICATO	APPROVATO
A	CONSEGNA LUGLIO 2018	02/2018	COGNG	M. MANCONE	M. MANCONE