


LIVELLETTA	DIFF. DI QUOTA	h = -0.130	h = -1.727	h = 0.389
	DISTANZA	L = 21.324	L = 84.594	L = 15.480
	PENDENZA	i = -0.608%	i = -2.075%	i = 2.498%

R	600.000
T	5.194
P	-0.052
QI	21.324
QI	779.418

R	500.000
T	12.929
P	0.167
QI	85.918
QI	777.691

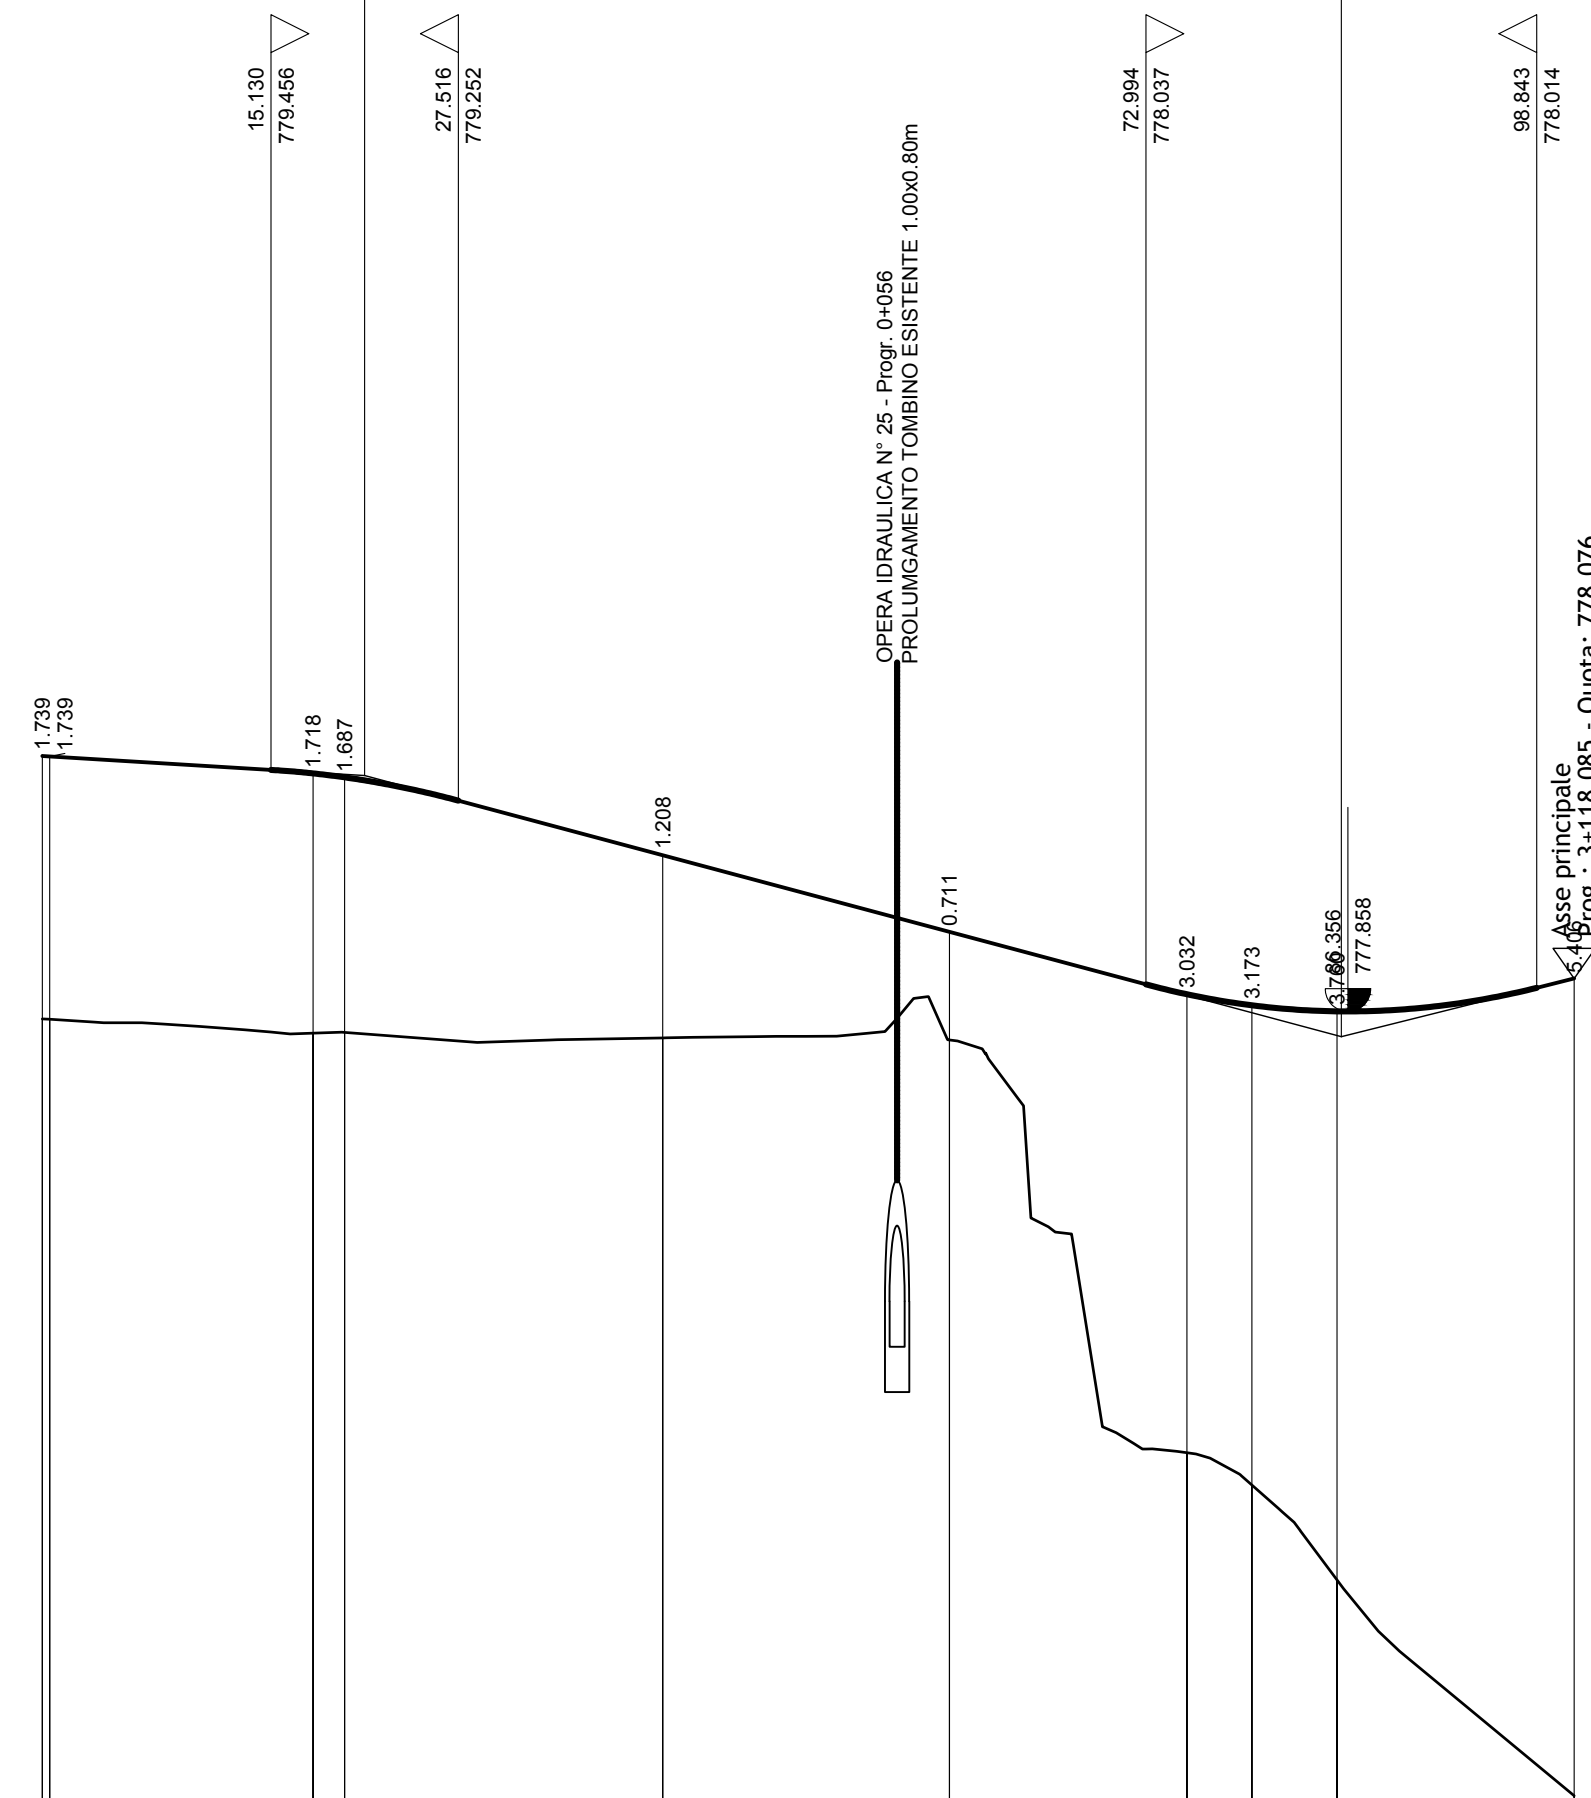

SCALA QUOTE 1:50  
SCALA DISTANZE 1:500

QT.RIF. 767.000

NUMERO SEZIONI	1	3	4	5	6	7	8	9	10	
DISTANZE PARZIALI		17.42	2.09	21.04	18.96	15.70	4.30	5.63	15.69	
DISTANZE PROGRESSIVE	0.00 0.49		17.91 20.00		41.04	60.00	75.70	80.00	85.63	101.32
QUOTE TERRENO	777.61 777.81		777.71 777.72		777.68	777.67	774.84 774.73		774.10	772.67
QUOTE PROGETTO	776.65 776.64		776.43 776.41		776.89	776.38	777.97 777.90		777.86	778.08
DIFFERENZA DI QUOTA	1.74 1.73		1.72 1.69		1.21	0.71	3.03 3.17		3.76	5.41
ETOMETRICHE	[Scale bar from 0 to 100m]									
ANDAMENTO PLANIMETRICO	[Planimetric alignment diagram showing curves and distances]									
ANDAMENTO CIGLI	[Cross-slopes diagram showing SX and DX slopes]									
ALLARGAMENTI	[Diagram showing lane widening details]									



Coordinamento Territoriale Adriatica

**S.S. 260 "PICENTE"**  
**LAVORI DI ADEGUAMENTO PLANO ALTIMETRICO DELLA SEDE STRADALE**  
**Lotto "3" - da San Pelino a Marana di Montereale (Aq)**  
**Convenzione di Cofinanziamento ANAS - Regione Abruzzo - Provincia di L'Aquila in data 28/11/05 Rep. n°25597**

CUP: F11B07000480001 - CIG: 665875741B

PROGETTO ESECUTIVO

GRUPPO DI PROGETTAZIONE: <b>POLITECNICA</b> BUILDING FOR HUMANS		Sede di Firenze Viale G. Amendola n.6 int.3 50121 Firenze - 0552001660 www.politecnica.it		
Direttore della Progettazione Responsabile Opere stradali ed idrauliche Ing. Marcello Mancone Ord. Ing. di Firenze n.5723	Responsabile Opere Strutturali Coordinatore Sicurezza in fase di progettazione Ing. Tommaso Conti Ord. Ing. di Pistoia n.1149/A	Responsabile Geologia Dott. Pietro Accolti Gil Ord. geol. della Toscana n.728	Direttore Tecnico Responsabile Opere Impiantistiche Ing. Francesco Frassinetti Ord. Ing. Bologna n.5897/A	Responsabile Ambientale Arch. Maria Cristina Fregni Ord. arch. di Modena n.611

IL RESPONSABILE DEL PROCEDIMENTO Ing. FRANCESCO RUCCO	IMPRESA ESECUTRICE : Responsabile di Commessa Geom. Giacomo Glava Direttore Tecnico Ing. Mauro Martini
--	--

**06-PROGETTO STRADALE**  
**06.4-SVINCOLO DI CAGNANO AMITERNO**  
**RAMPA 2-PROFILO LONGITUDINALE**

CODICE PROGETTO	NOME FILE	PROG. ELAB.	REV.	SCALA:
LO718B E 1801	06.101_P00_SV01_TRA_FP02_A	06.101	A	1:500/1:50
PROGETTO	LIV. PROG. N. PROG.	CODICE ELAB.	P00SV01TRAFPO2	

REV.	DESCRIZIONE	DATA	REDATTO	VERIFICATO	APPROVATO
A	CONSEGNA LUGLIO 2018	02/2018	COSSO	M. MANCONE	M. MANCONE