LIVELLETTE											
DIFF. DI QUOTA		h = 0.039	h = 0.038	h = 0.062	h = 0.313	h = -0.846	h = -0.041	h = -0.288	h = 0.785	h = 0.122	
DISTANZA		L = 5.754	L = 5.510	L = 8.785	L = 43.114	L = 65.012	L = 13.204	L = 30.066	L = 31.592	L = 20.011	
PENDENZA		i = 0.676%	i = 0.691%	i = 0.708%	i = 0.725%	i = -1.302%	i = -0.308%	i = -0.957%	i = 2.484%	i = 0.608%	

R	2000.000	R	10000.000	R	10000.000	R	2794.836	R	300.000	R	2410.000	R	500.000	R	550.000
T	2.292	T	0.883	T	0.855	T	28.329	T	1.491	T	7.828	T	8.604	T	5.159
Fr	0.001	Fr	0.000	Fr	0.000	Fr	-0.144	Fr	0.004	Fr	-0.013	Fr	0.074	Fr	0.024
Pr	2.501	Pr	13.764	Pr	22.549	Pr	65.663	Pr	130.675	Pr	143.879	Pr	173.945	Pr	205.537
Qt	779.189	Qt	779.266	Qt	779.328	Qt	779.641	Qt	778.795	Qt	778.754	Qt	778.466	Qt	779.251

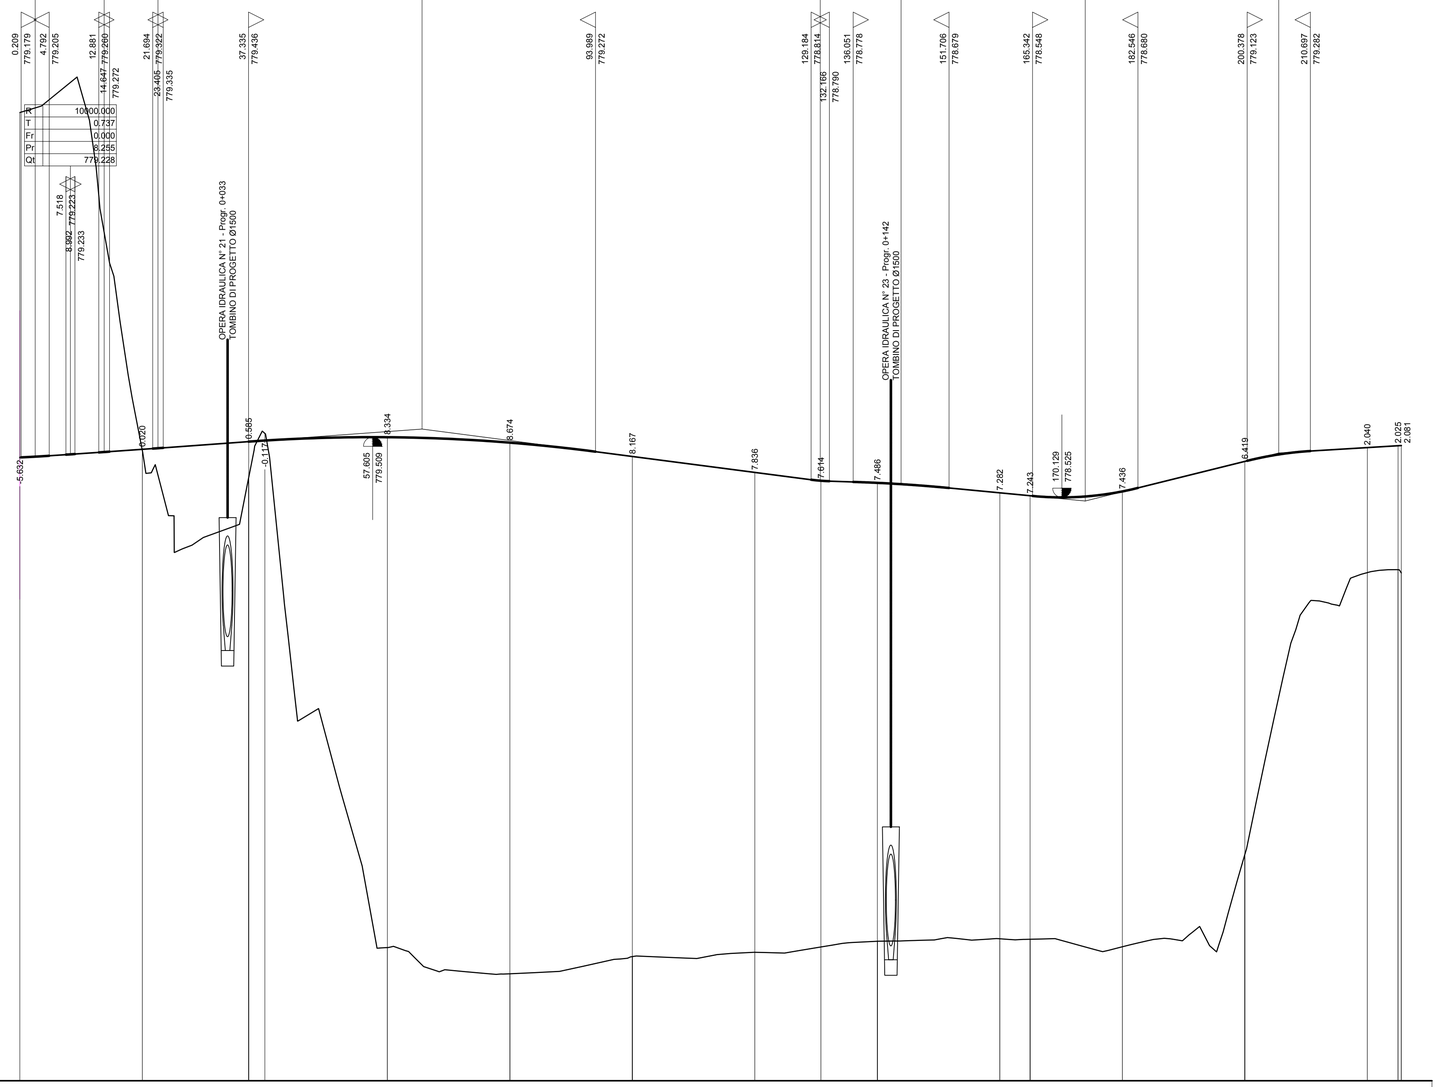

SCALA QUOTE 1:50

SCALA DISTANZE 1:500

QT.RIF. 769.000

NUMERO SEZIONI	1	2	3	4	5	6	7	8	9	10	11	12	13	14	15	16
DISTANZE PARZIALI		20.00	17.36	2.64	20.00	20.00	20.00	20.00	10.78	9.22	20.00	4.93	15.07	20.00	20.00	5.01
DISTANZE PROGRESSIVE	0.00	20.00	37.36	40.00	60.00	80.00	100.00	120.00	130.78	140.00	160.00	164.93	180.00	200.00	220.00	225.01 225.55
QUOTE TERRENO	784.81	779.29	778.85	779.57	771.17	770.75	771.03	771.10	771.18	771.28	771.32	771.31	771.19	772.69	777.30	777.34 777.29
QUOTE PROGETTO	779.18	779.31	779.44	779.45	779.51	779.42	779.19	778.93	778.80	778.76	778.60	778.55	778.62	779.11	779.34	779.37 779.37
DIFFERENZA DI QUOTA	-5.63	0.02	0.59	-0.12	8.34	8.67	8.16	7.83	7.62	7.48	7.28	7.24	7.43	6.42	2.04	2.03 2.08

ETTOMETRICHE: 0 — 1 — 2

ANDAMENTO PLANIMETRICO: L= 37.363; Sv= 93.415 a=30.8935; R= 192.500 (2); A= 32.751 Sv= 34.155; Taur -45.9138 Dr= 2.389; Sv= 60.082 a=141.6634; R= 27.000 (3)

ANDAMENTO CIGLI (SX / DX): 7.000%; -7.000%; di=2.400%; 7.000%; -7.000%; 2.500%; -2.500%; 2.500%; -2.500%

ALLARGAMENTI (SX / DX)

Anas — GRUPPO FS ITALIANE

Coordinamento Territoriale Adriatica

S.S. 260 "PICENTE"

LAVORI DI ADEGUAMENTO PLANO ALTIMETRICO DELLA SEDE STRADALE

Lotto "3" – da San Pelino a Marana di Montereale (Aq)

Convenzione di Cofinanziamento ANAS – Regione Abruzzo – Provincia di L'Aquila in data 28/11/05 Rep. n°25597

CUP: F11B07000480001 – CIG: 665875741B

PROGETTO ESECUTIVO

GRUPPO DI PROGETTAZIONE: POLITECNICA BUILDING FOR HUMANS

Sede di Firenze
Viale G. Amendola n.6 int.3
50121 Firenze – 0552001660
www.politecnica.it

Direttore della Progettazione Responsabile Opere stradali ed idrauliche	Responsabile Opere Strutturali Coordinatore Sicurezza in fase di progettazione	Responsabile Geologia	Direttore Tecnico Responsabile Opere Impiantistiche	Responsabile Ambientale
Ing. Marcello Mancone Ord. ing. di Firenze n.5723	Ing. Tommaso Conti Ord. ing. di Pistoia n.1149/A	Dott. Pietro Accolti Gil Ord. geol. della Toscana n.728	Ing. Francesco Frassineti Ord. ing. Bologna n.5897/A	Arch. Maria Cristina Fregni Ord. arch. di Modena n.611

IL RESPONSABILE DEL PROCEDIMENTO
Ing. FRANCESCO RUCCCO

IMPRESA ESECUTRICE :
Responsabile di Commessa
Geom. Giacomo Giona
Direttore Tecnico
Ing. Mauro Martini

DELTALAVORI

06–PROGETTO STRADALE

06.4–SVINCOLO DI CAGNANO AMITERNO

RAMPA 3–PROFILO LONGITUDINALE

CODICE PROGETTO (PROGETTO / LIV. PROG. / N. PROG.)	NOME FILE	PROGR. ELAB.	REV.	SCALA:
L0718B E 1801	06.105_P00_SV01_TRA_FP03_A	06.105	A	1:500/1:50
	CODICE ELAB. P00SV01TRAFP03			

REV.	DESCRIZIONE	DATA	REDATTO	VERIFICATO	APPROVATO
A	CONSEGNA LUGLIO 2018	07/2018	CODING	M. MANCONE	M.MANCONE