


SEZIONE N. : 25
 QT. PROGETTO : 772.782
 DIST.PROG. : 320.000
 DIST.PREC. : 12.080
 DIST.SUCC. : 3.927

SCAVI E BONIFICHE	
STERRO	19.329 mq
RILEVATI	
RILEVATO	21.692 mq
TERRENO VEGETALE	3.909 m
SOVRASTRUTTURA STRADALE	
STRATO DI USURA TIPO B	6.000 m
STRATO DI BINDER	6.000 m
STRATO DI BASE	6.000 m
STRATO DI FONDAZIONE	2.100 mq
SCAVI E BONIFICHE	
PREPARAZIONE PIANO DI POSA IN RILEVATO	13.784 m

SCALA 1:200

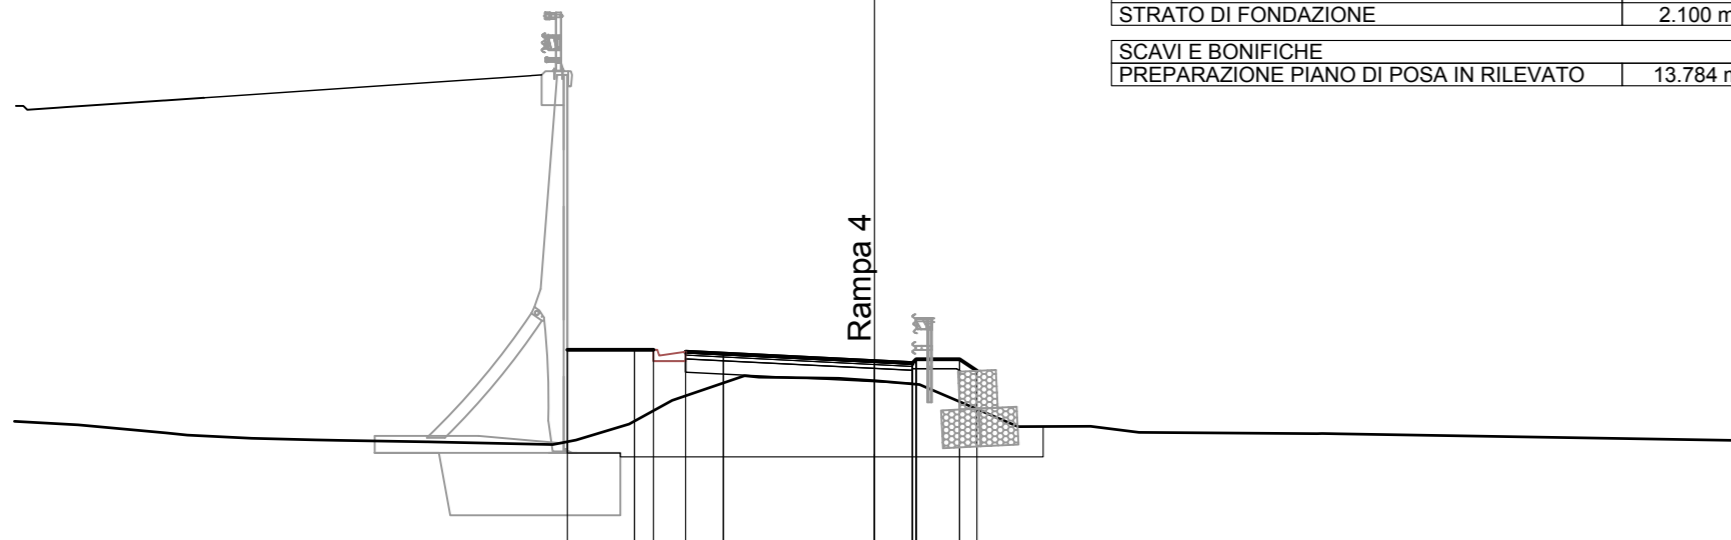


QUOTE TERRENO	771.10	770.88	770.83	770.74	770.70	770.69	770.64	770.58	770.58	771.12	771.75	772.36	772.33	772.16	770.90	770.86
QUOTE PROGETTO								773.08	773.08	773.08	773.03	772.98	772.78	772.83		
DIST.PARZIALI PROGETTO								1.70	0.85	0.85	1.00	4.00	1.00	1.15		
DIST. PROGR. PROGETTO								-8.12	-6.35	-5.85	-5.00	-4.00	0.00	1.00	1.10	2.25

SEZIONE N. : 28
 QT. PROGETTO : 772.856
 DIST.PROG. : 336.427
 DIST.PREC. : 2.535
 DIST.SUCC. : 3.573

SCAVI E BONIFICHE	
STERRO	4.365 mq
RILEVATI	
RILEVATO	4.615 mq
TERRENO VEGETALE	2.556 m
SOVRASTRUTTURA STRADALE	
STRATO DI USURA TIPO B	6.163 m
STRATO DI BINDER	6.163 m
STRATO DI BASE	6.163 m
STRATO DI FONDAZIONE	2.157 mq
SCAVI E BONIFICHE	
PREPARAZIONE PIANO DI POSA IN RILEVATO	5.753 m

SCALA 1:200

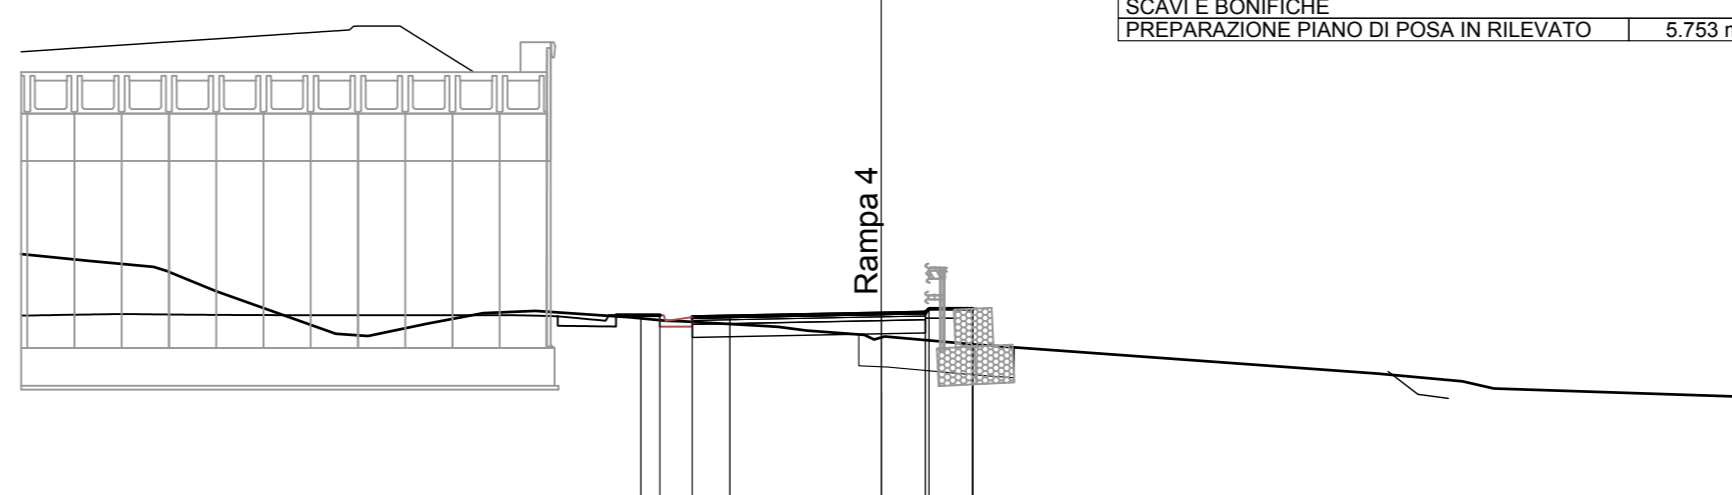


QUOTE TERRENO	774.24	774.92	773.44	772.32	772.26	772.58	772.86	772.72	772.92	772.75	772.65	772.50	772.40	772.25	772.03	771.26	770.87
QUOTE PROGETTO										772.81	772.81	772.76	772.78	772.86	772.88		
DIST.PARZIALI PROGETTO										0.50	0.85	1.00	4.00	1.16	1.16		
DIST. PROGR. PROGETTO										-6.36	-5.00	-4.00	0.00	1.16	1.26	2.42	

SEZIONE N. : 26
 QT. PROGETTO : 772.765
 DIST.PROG. : 323.927
 DIST.PREC. : 3.927
 DIST.SUCC. : 9.965

SCAVI E BONIFICHE	
STERRO	10.359 mq
RILEVATI	
RILEVATO	11.358 mq
TERRENO VEGETALE	2.896 m
SOVRASTRUTTURA STRADALE	
STRATO DI USURA TIPO B	6.000 m
STRATO DI BINDER	6.000 m
STRATO DI BASE	6.000 m
STRATO DI FONDAZIONE	2.100 mq
SCAVI E BONIFICHE	
PREPARAZIONE PIANO DI POSA IN RILEVATO	13.986 m

SCALA 1:200

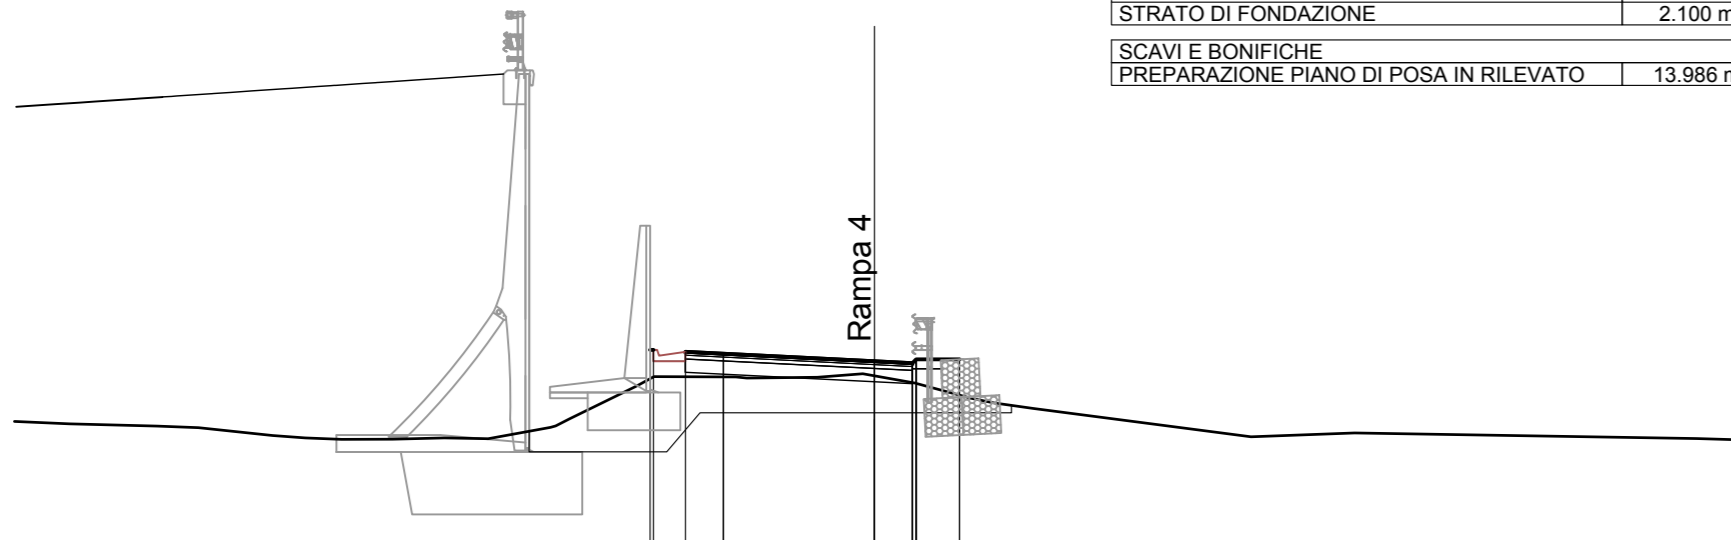


QUOTE TERRENO	771.11	771.05	771.01	770.80	770.74	770.70	770.74	770.70	771.24	772.36	772.32	772.34	772.34	772.19	771.79	771.66	770.77	770.87	770.72
QUOTE PROGETTO										773.07	773.07	773.02	772.77	772.72	772.82				
DIST.PARZIALI PROGETTO										0.85	1.00	4.00	1.00	1.15	1.15				
DIST. PROGR. PROGETTO										5.84	5.00	4.00	0.00	1.00	1.10	2.25			

SEZIONE N. : 29
 QT. PROGETTO : 772.929
 DIST.PROG. : 340.000
 DIST.PREC. : 3.573
 DIST.SUCC. : 8.955

SCAVI E BONIFICHE	
STERRO	4.365 mq
RILEVATI	
RILEVATO	4.615 mq
TERRENO VEGETALE	2.556 m
SOVRASTRUTTURA STRADALE	
STRATO DI USURA TIPO B	6.163 m
STRATO DI BINDER	6.163 m
STRATO DI BASE	6.163 m
STRATO DI FONDAZIONE	2.157 mq
SCAVI E BONIFICHE	
PREPARAZIONE PIANO DI POSA IN RILEVATO	5.753 m

SCALA 1:200

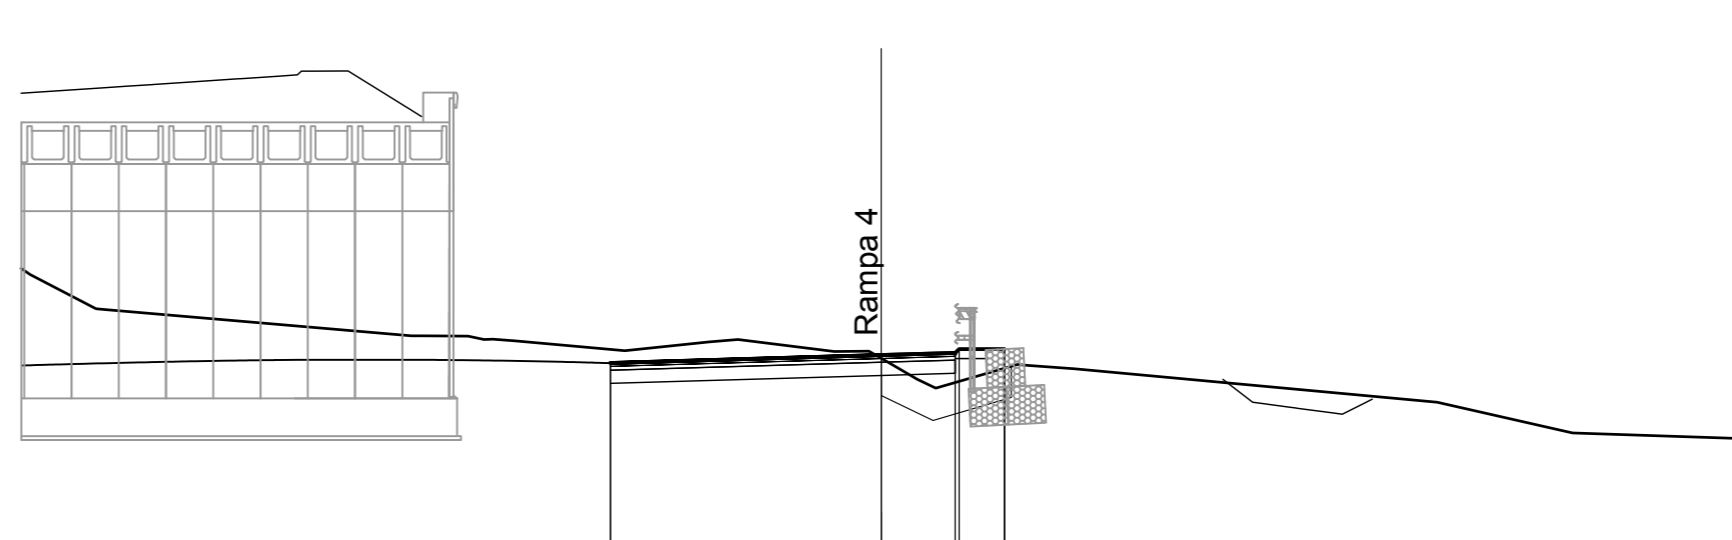


QUOTE TERRENO	775.06	774.13	773.44	773.30	773.04	772.28	772.34	773.02	772.84	772.89	772.89	772.05	771.68	770.87	770.70
QUOTE PROGETTO										772.72	772.93	772.89	772.89	772.89	772.89
DIST.PARZIALI PROGETTO										7.16	1.96	1.20			
DIST. PROGR. PROGETTO										-7.16	0.00	1.96	2.06	3.26	

SEZIONE N. : 27
 QT. PROGETTO : 772.816
 DIST.PROG. : 333.892
 DIST.PREC. : 9.965
 DIST.SUCC. : 2.535

SCAVI E BONIFICHE	
STERRO	4.970 mq
RILEVATI	
RILEVATO	7.679 mq
TERRENO VEGETALE	3.394 m
SOVRASTRUTTURA STRADALE	
STRATO DI USURA TIPO B	6.000 m
STRATO DI BINDER	6.000 m
STRATO DI BASE	6.000 m
STRATO DI FONDAZIONE	2.100 mq
SCAVI E BONIFICHE	
PREPARAZIONE PIANO DI POSA IN RILEVATO	7.385 m

SCALA 1:200

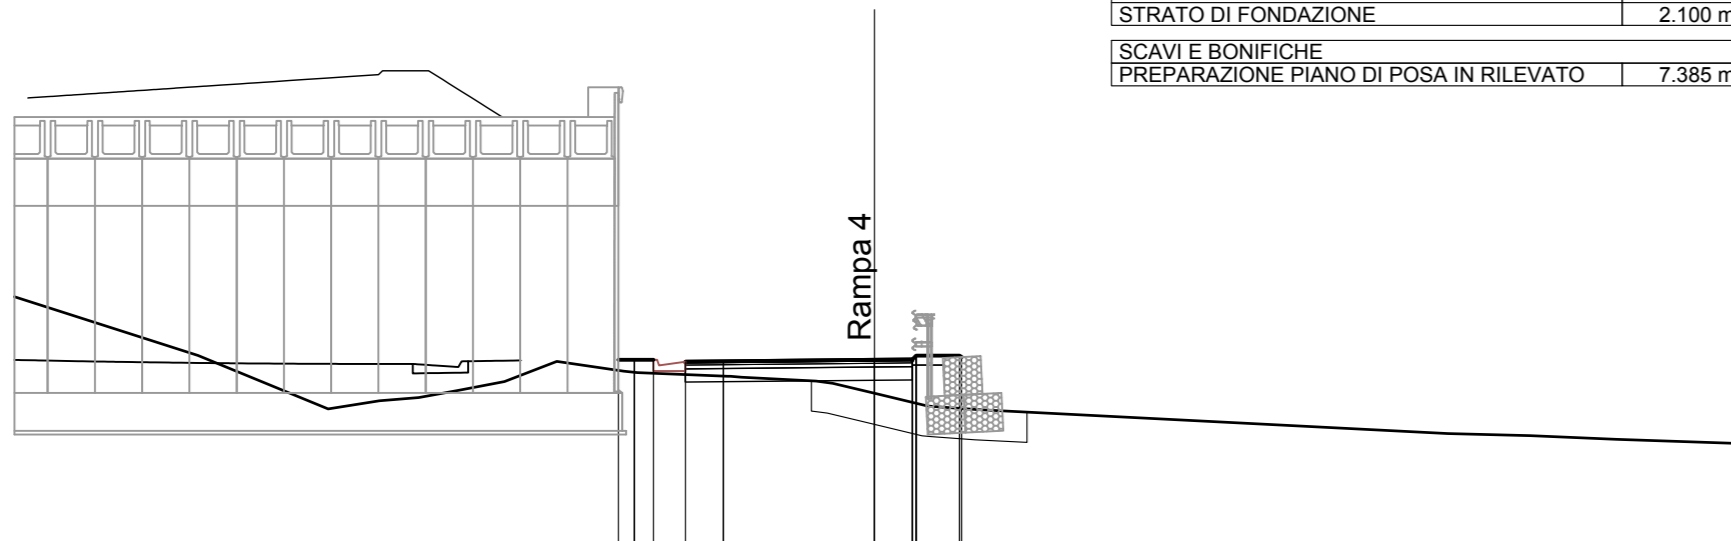


QUOTE TERRENO	772.93	772.16	771.52	771.73	771.82	772.00	772.24	772.78	772.48	772.36	772.20	771.93	771.93	771.50	770.87	770.81	770.71
QUOTE PROGETTO										772.82	772.82	772.83	772.83	772.93			
DIST.PARZIALI PROGETTO										0.80	0.85	1.00	4.00	1.00	1.15	1.15	
DIST. PROGR. PROGETTO										6.77	6.85	5.00	4.00	0.00	1.00	1.10	2.25

SEZIONE N. : 30
 QT. PROGETTO : 773.152
 DIST.PROG. : 348.955
 DIST.PREC. : 8.955

SCAVI E BONIFICHE	
STERRO	4.365 mq
RILEVATI	
RILEVATO	4.615 mq
TERRENO VEGETALE	2.556 m
SOVRASTRUTTURA STRADALE	
STRATO DI USURA TIPO B	6.163 m
STRATO DI BINDER	6.163 m
STRATO DI BASE	6.163 m
STRATO DI FONDAZIONE	2.157 mq
SCAVI E BONIFICHE	
PREPARAZIONE PIANO DI POSA IN RILEVATO	5.753 m

SCALA 1:200

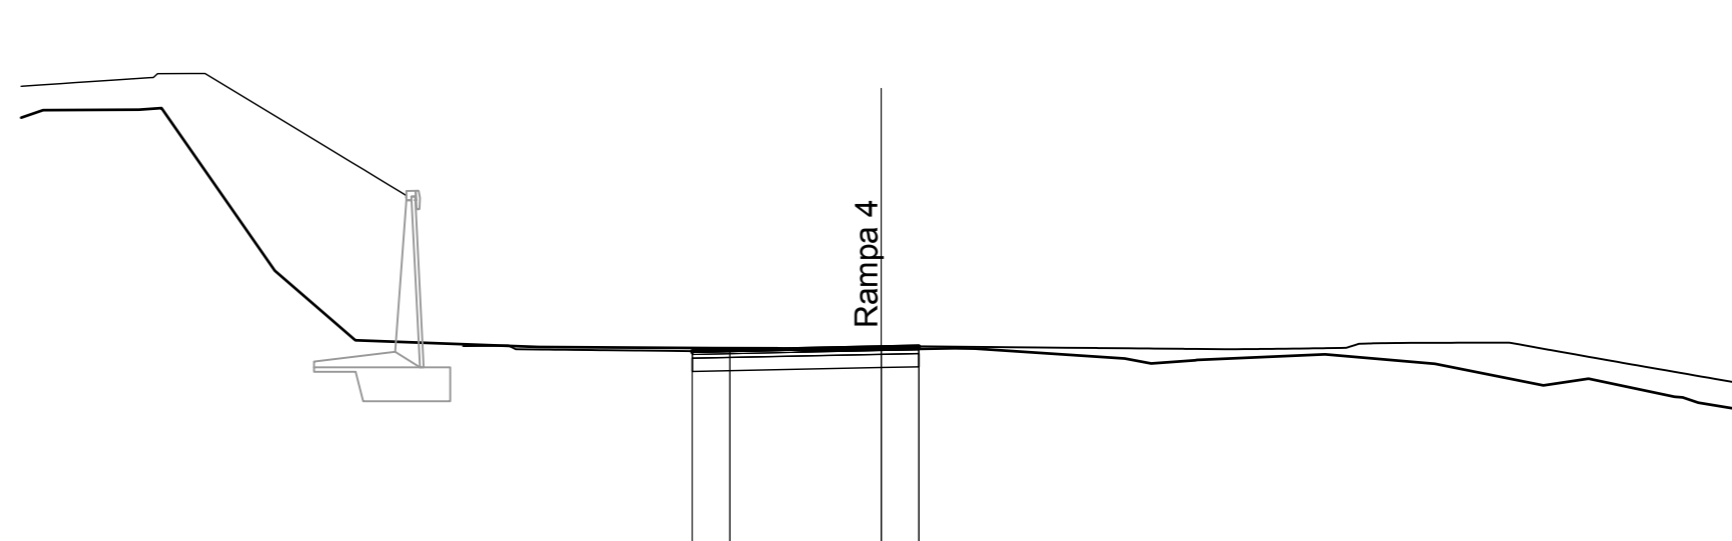

QUOTE TERRENO	773.43	773.48	775.17	773.33	773.15	773.13	773.12	773.05	773.09	773.11	773.11	772.85	772.81	772.96	772.71	772.32	771.68
QUOTE PROGETTO												773.05	773.07	773.15	773.17		
DIST.PARZIALI PROGETTO												1.00	4.00	1.00	1.00		
DIST. PROGR. PROGETTO												-5.00	-4.00	0.00	1.00		



GRUPPO FS ITALIANE

Coordinamento Territoriale Adriatica

S.S. 260 "PICENTE"

LAVORI DI ADEGUAMENTO PLANO ALTIMETRICO DELLA SEDE STRADALE

Lotto "3" - da San Pelino a Marana di Montereale (Aq)

Convenzione di Cofinanziamento ANAS - Regione Abruzzo - Provincia di L'Aquila in data 28/11/05 Rep. n°25597

CUP: F11B07000480001 - CIG: 665875741B

PROGETTO ESECUTIVO

GRUPPO DI PROGETTAZIONE: **POLITECNICA**

BUILDING FOR HUMANS

Sede di Firenze
 Viale G. Amendola n.6 int.3
 50121 Firenze - 0552001660
 www.politecnica.it

Direttore della Progettazione Responsabile Opere stradali ed idrauliche	Responsabile Opere Strutturali Coordinatore Sicurezza in fase di progettazione	Responsabile Geologia	Direttore Tecnico Opere Impianistiche	Responsabile Ambientale
Ing. Marcello Mancone Ord. Ing. di Firenze n.5723	Ing. Tommaso Conti Ord. Ing. di Pistoia n.1149/A	Dott. Pietro Accolti Gil Ord. geol. della Toscana n.728	Ing. Francesco Frassinetti Ord. Ing. Bologna n.5897/A	Arch. Maria Cristina Fragni Ord. arch. di Modena n.611

IL RESPONSABILE DEL PROCEDIMENTO
 Ing. FRANCESCO RUCCO

IMPRESA ESECUTRICE :
 Responsabile di Commessa
 Geom. Giacomo Giann
 Direttore Tecnico
 Ing. Mauro Martini



06-PROGETTO STRADALE

06.4-SVINCOLO DI CAGNANO AMITERNO

RAMPA 4-SEZIONI TRASVERSALI DA 25 A 30

CODICE PROGETTO	NOME FILE	PROG. ELAB.	REV.	SCALA:
PROGETTO	LIV. PROG. N. PROG.	06.115_P00_SV01_TRA_SZ14_A	06.115	
L0718B E 1801	CODICE ELAB.	P00SV01TRA SZ14	A	1:200

A	CONSEGNA LUGLIO 2018	05/2018	CODING	M. MANCONE	M. MANCONE
REV.	DESCRIZIONE	DATA	REDATTO	VERIFICATO	APPROVATO