


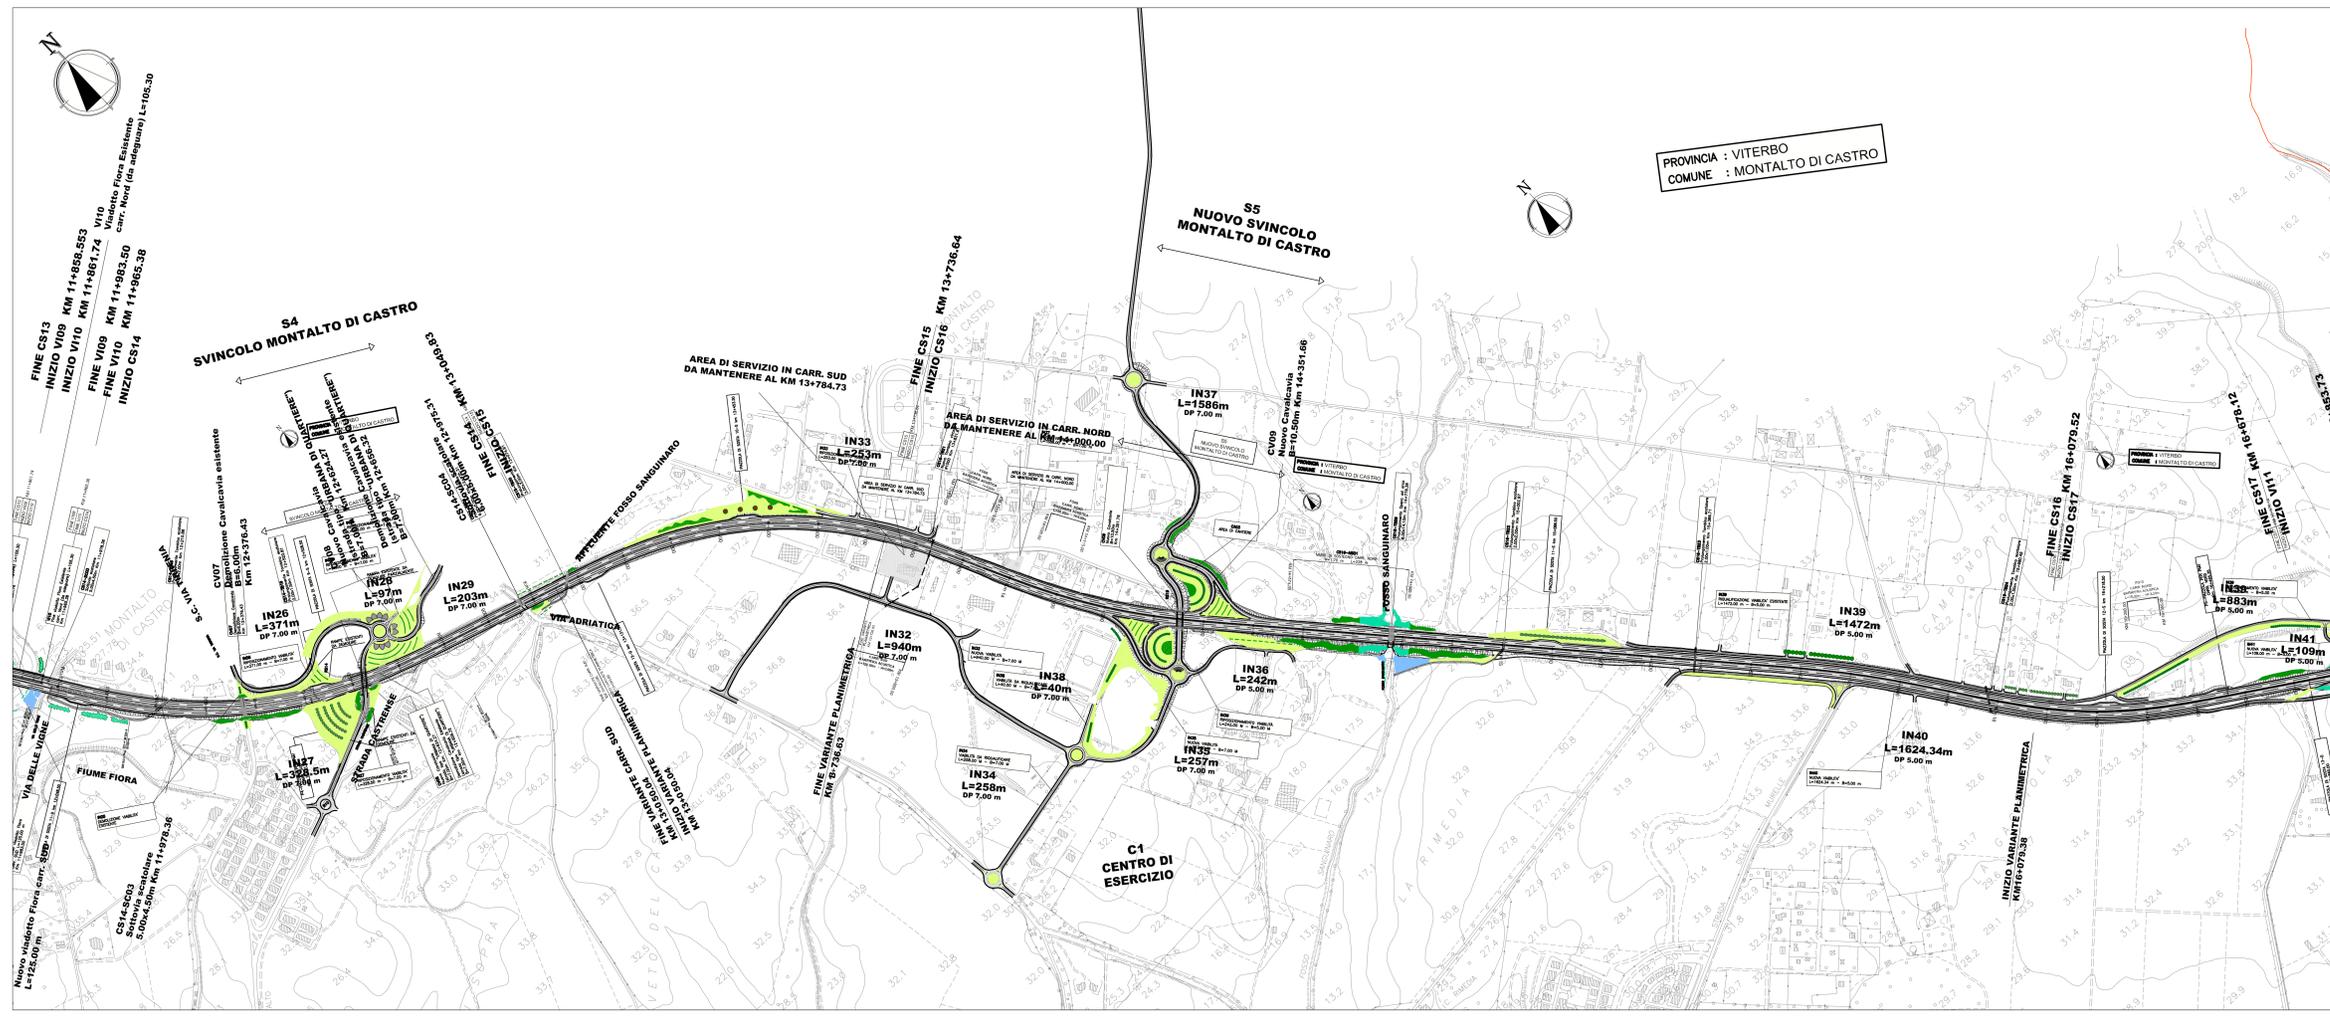

LEGENDA

- TRACCIATO DI PROGETTO
- P1 - PRATO MESOFILO
- P2 - PRATO IGROFILO
- F0 - ESEMPLARE ISOLATO DI PRIMA GRANDEZZA
- F1 - FILARE DI ALBERI DI PRIMA GRANDEZZA A CHIOMA ESPANSA
- F2A - FILARE DI ALBERI DI SECONDA GRANDEZZA A CHIOMA ESPANSA
- F2B - FILARE DI ALBERI DI SECONDA GRANDEZZA A SESTO RADO
- F3 - FILARE DI ALBERI DI SECONDA GRANDEZZA A PORTAMENTO COLONNARE
- F4 - FILARE DI ALBERI MISTI
- MA1 - MACCHIA ARBUSTIVA
- MA2 - MACCHIA ARBUSTIVA IGROFILO
- S1 - SIEPE ARBUSTIVA
- S2 - SIEPE ARBUSTIVA IGROFILO
- S3 - SIEPE ARBORATA
- S4 - SIEPE ARBORATA IGROFILO
- FA1 - FASCIA ARBORATA
- FA2 - FASCIA ARBORATA IGROFILO
- B1 - BOSCO
- B2 - BOSCO IGROFILO
- M1 - SISTEMAZIONE ARIDA IN MASSI
- M2 - SISTEMAZIONE ARIDA IN MASSI



SAT Società Autostrada Tirrenica p.a.
GRUPPO AUTOSTRADE PER LITALIA S.p.a.

AUTOSTRADA (A12) : ROSIGNANO – CIVITAVECCHIA
LOTTO 6B
TRATTO: PESCIA ROMANA – TARQUINIA
PROGETTO DEFINITIVO
INFRASTRUTTURA STRATEGICA DI PREMINENTE INTERESSE NAZIONALE LE CUI PROCEDURE DI APPROVAZIONE SONO REGOLATE DALL' ART. 161 DEL D.LGS. 163/2006

AU-CORPO AUTOSTRADALE
INTERVENTI DI INSERIMENTO E RIQUALIFICAZIONE AMBIENTALE
OPERE A VERDE
Planimetria di progetto
dal km 9+000.00 al km 18+000.00

IL RESPONSABILE PROGETTAZIONE Ing. Ferruccio Bucco Dir. Pogg. Genov. N. 4940 RESPONSABILE UFFICIO MM-SUA	IL RESPONSABILE INTERAZIONE PRESSIONI SPECIALIZZATE Ing. Massimo Torrali Dir. Pogg. Milano N. 16492 RESPONSABILE DIREZIONE SVILUPPO INFRASTRUTTURE	IL DIRETTORE TECNICO Ing. Maurizio Torrali Dir. Pogg. Milano N. 16492
---	--	---

REVISIONI (ELABORATI)	DATA	REVISIONE
12121602SUA006	FEBBRAIO 2011	1

spea ingegneria europea

RESPONSABILE DI CONOMISA: Arch. Mario Carlotto - C.A. Venezia N.1294
VISTO DEL COMMITTENTE: **SAT**
COORDINATORE OPERATIVO DI PROGETTO: Ing. Ferruccio Bucco - C.A. Genova N. 4940