


LIVELLETTE	DIFF. DI QUOTA	DISTANZA	PENDENZA	h = -0.060	L = 25.945	i = -0.233%	h = -0.413	L = 51.914	i = -0.802%	h = 0.723	L = 23.275	i = 3.244%	h = -0.668	L = 12.408	i = -5.389%
------------	----------------	----------	----------	------------	------------	-------------	------------	------------	-------------	-----------	------------	------------	------------	------------	-------------

R	1000.000
T	2.845
Fr	-0.004
Pr	25.945
Qt	776.463

R	500.000
T	10.113
Fr	0.102
Pr	77.458
Qt	776.050

R	160.000
T	8.191
Fr	-0.209
Pr	99.733
Qt	776.773

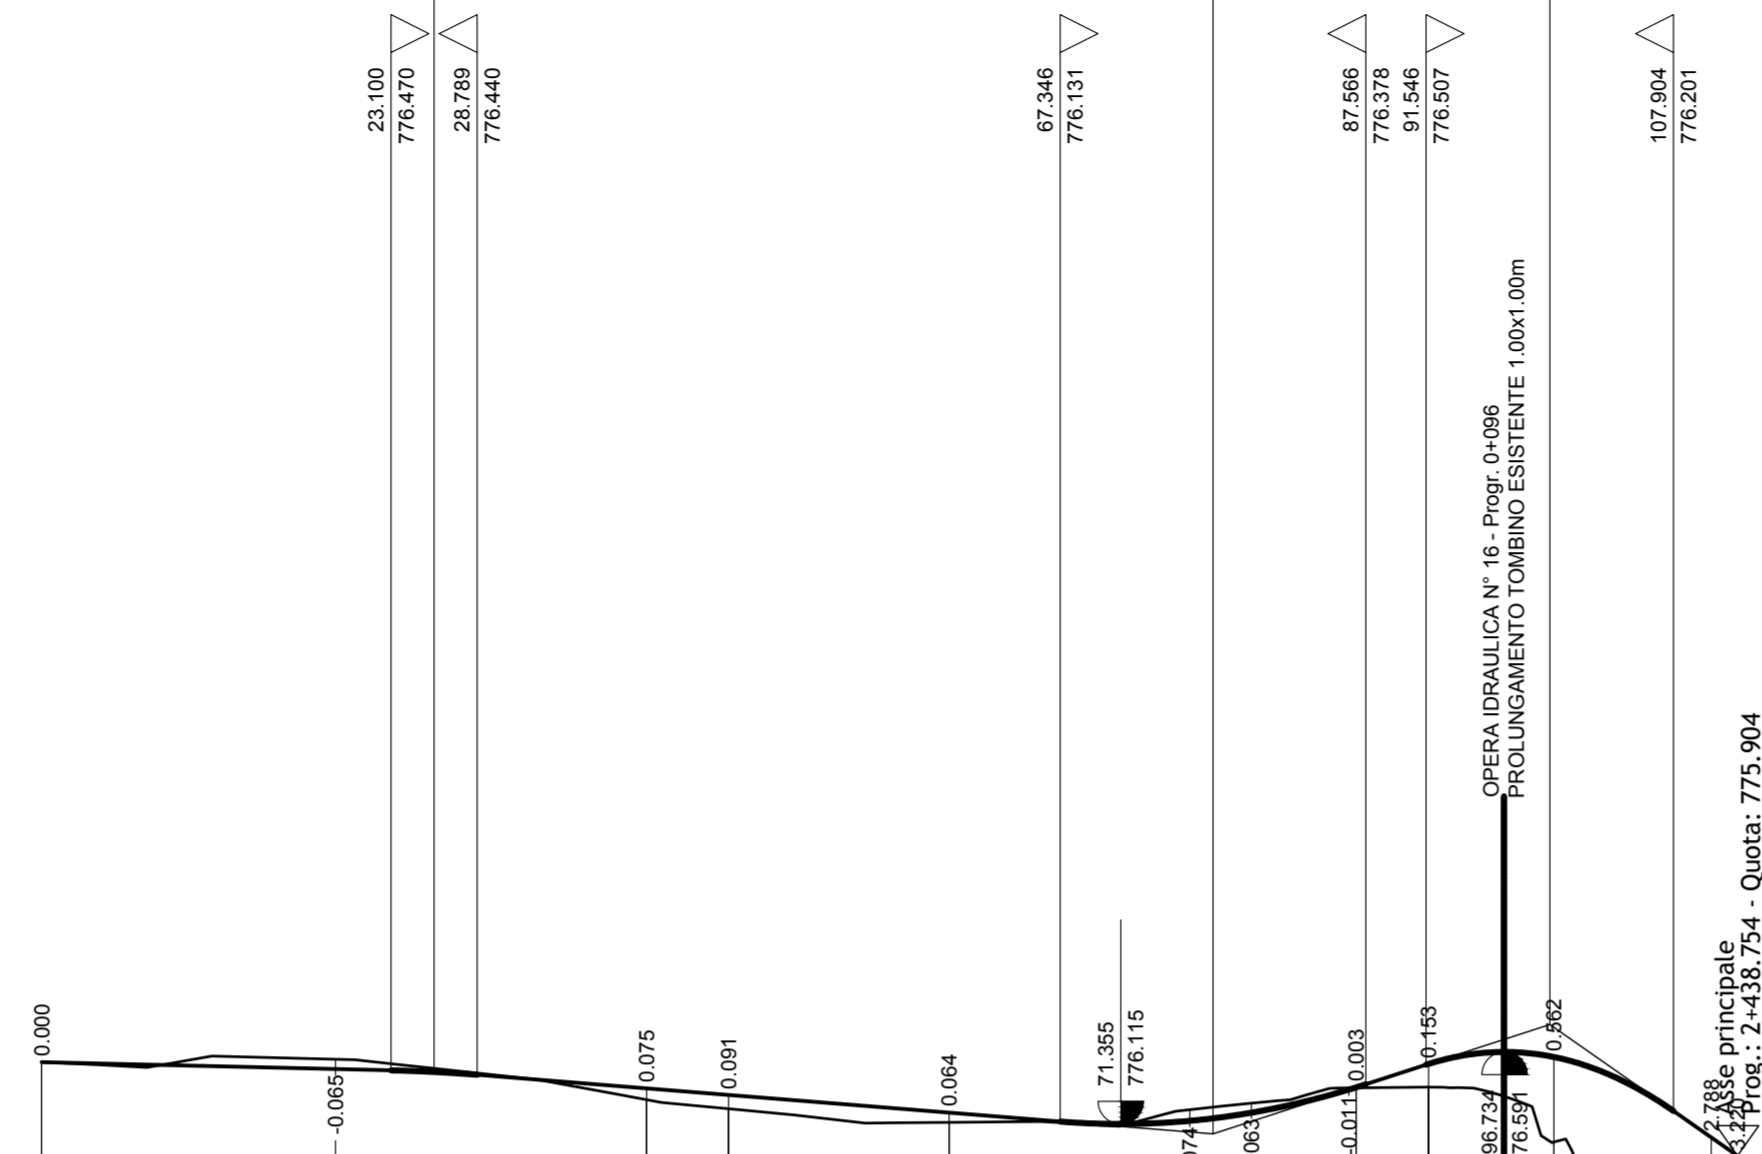

SCALA QUOTE 1:50
SCALA DISTANZE 1:500

QT.RIF. 766.000

NUMERO SEZIONI	1	2	3	4	5	6	7	8	10	11	1213										
DISTANZE PARZIALI		19.43		20.57		5.42		14.58		15.92		4.08	6.44	4.80	8.29	10.41	1.71				
DISTANZE PROGRESSIVE	0.00		19.43		40.00		45.42		60.00		75.92		80.00		86.44		86.52	91.71	100.00	110.41	112.14
QUOTE TERRENO	776.52		776.54		776.28		776.22		776.13		776.21		776.25		776.35		776.35	776.36	776.00	773.24	772.88
QUOTE PROGETTO	776.52		776.48		776.35		776.31		776.19		776.14		776.19		776.34		776.36	776.51	776.56	776.03	775.90
DIFFERENZA DI QUOTA	0.00		-0.06		0.07		0.09		0.06		-0.07		-0.06		-0.01		0.01	0.15	0.56	2.79	3.22
ETOMETRICHE																					
ANDAMENTO PLANIMETRICO																					
ANDAMENTO CIGLI																					
ALLARGAMENTI																					



Coordinamento Territoriale Adriatica

S.S. 260 "PICENTE"
LAVORI DI ADEGUAMENTO PLANO ALTIMETRICO DELLA SEDE STRADALE
Lotto "3" - da San Pelino a Marana di Montereale (Aq)
Convenzione di Cofinanziamento ANAS - Regione Abruzzo - Provincia di L'Aquila in data 28/11/05 Rep. n°25597

CUP: F11B07000480001 - CIG: 665875741B

PROGETTO ESECUTIVO

GRUPPO DI PROGETTAZIONE: **POLITECNICA** BUILDING FOR HUMANS
Sede di Firenze
Viale G. Amendola n.6 int.3
50121 Firenze - 0552001660
www.politecnica.it

Direttore della Progettazione Responsabile Opere stradali ed idrauliche	Responsabile Opere Strutturali Coordinatore Sicurezza in fase di progettazione	Responsabile Geologia	Direttore Tecnico Responsabile Opere Impiantistiche	Responsabile Ambientale
Ing. Marcello Mancone Ord. Ing. di Firenze n.5723	Ing. Tommaso Conti Ord. Ing. di Pistoia n.1149/A	Dott. Pietro Accolti Gil Ord. geol. della Toscana n.728	Ing. Francesco Frassinetti Ord. Ing. Bologna n.5897/A	Arch. Maria Cristina Freschi Ord. arch. di Modena n.611

IL RESPONSABILE DEL PROCEDIMENTO
Ing. FRANCESCO RUCCO

IMPRESA ESECUTRICE :
Responsabile di Commessa
Geom. Giacomo Glava
Direttore Tecnico
Ing. Mauro Martini

06-PROGETTO STRADALE
06.6-SVINCOLO INTERMEDIO
PROFILO LONGITUDINALE

CODICE PROGETTO	NOME FILE	PROGR. ELAB.	REV.	SCALA:
PROGETTO	06.130_P00_SV03_TRA_FP01_A	06.130		
L0718B E 1801	CODICE ELAB. P00SV03TRAFPO1		A	1:500/1:50

A	CONSEGNA LUGLIO 2018	02/2018	CODING	M. MANCONE	M. MANCONE
REV.	DESCRIZIONE	DATA	REDATTO	VERIFICATO	APPROVATO