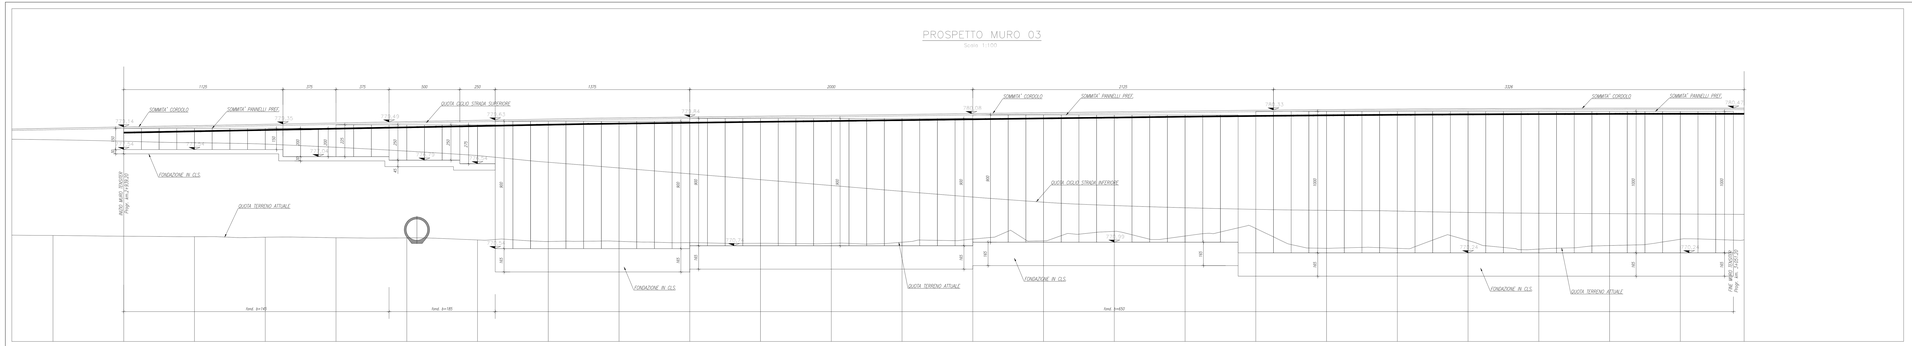

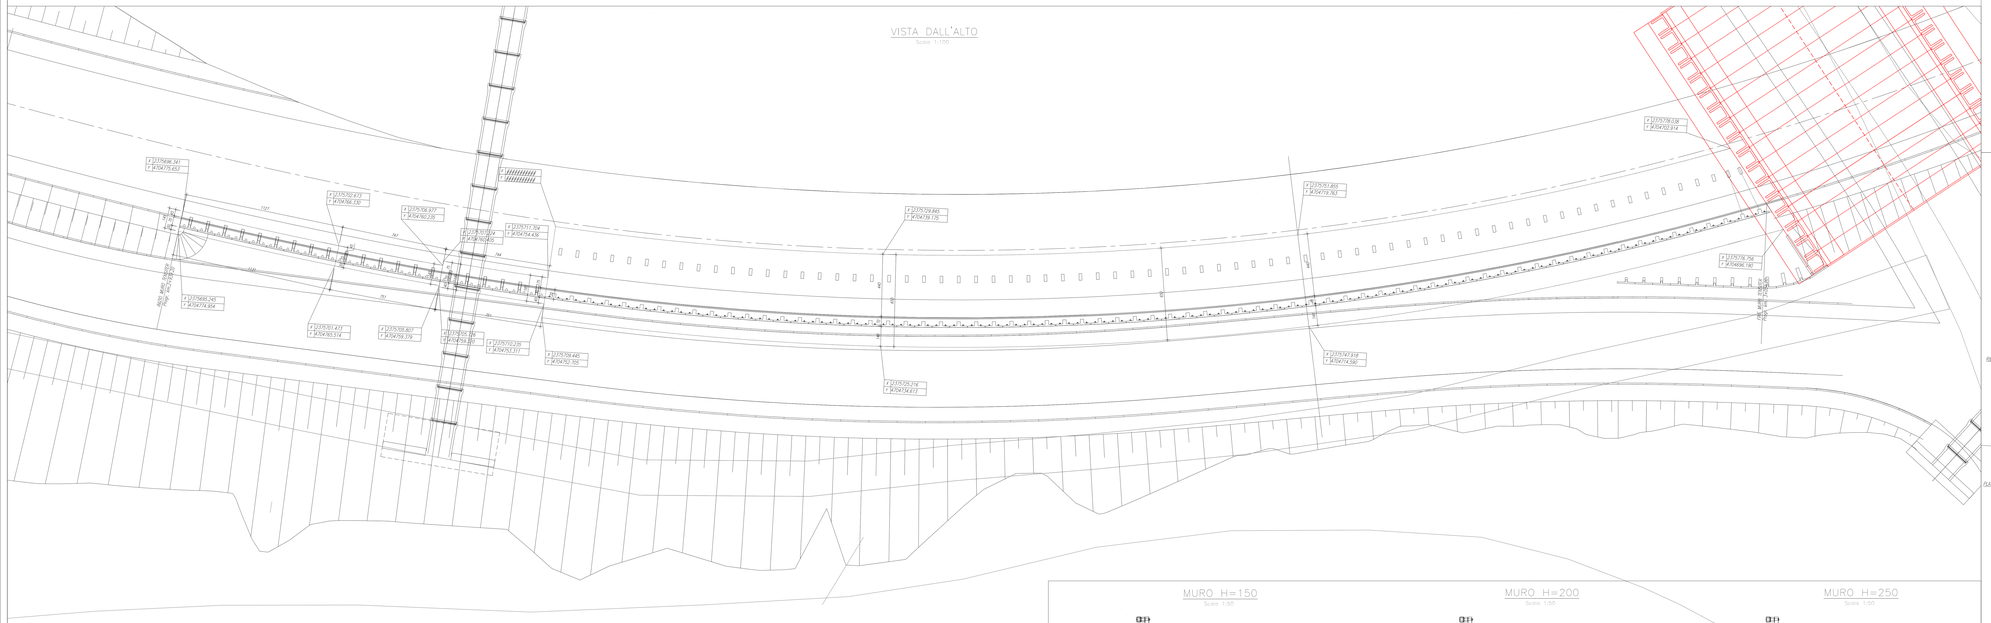

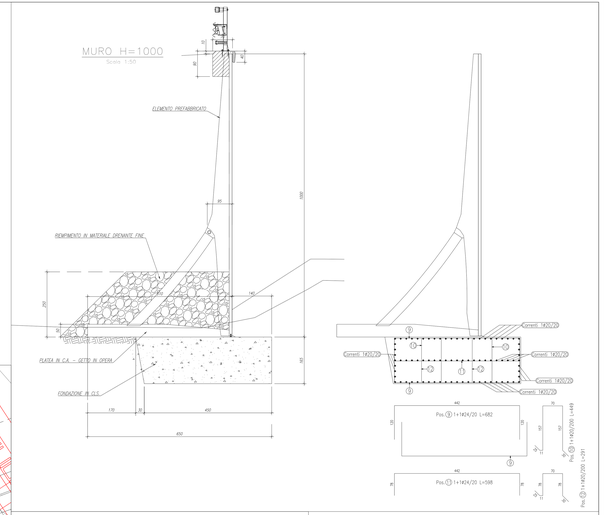

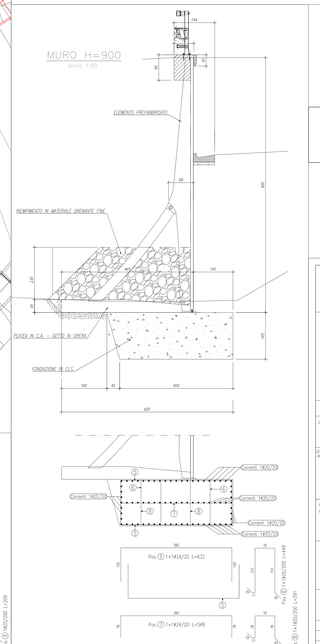

N.B. PER LE DIMENSIONI DELLE FONDAZIONI E PER LE CARATTERISTICHE GEOMETRICHE DEI MURI, VEDI, ELABORATI TIPOLOGICI TENSITER.

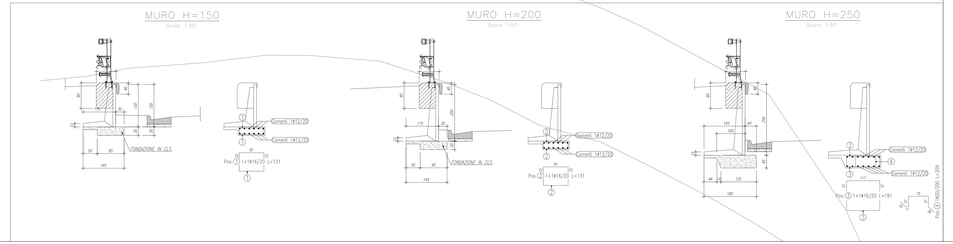

anas
GRUPPO FS ITALIANE

Coordinamento Territoriale Adriatica

S.S. 260 "PICENTE"

LAVORI DI ADEGUAMENTO PLANO ALTIMETRICO DELLA SEDE STRADALE

Lotto "3" – da San Pelino a Marana di Monterealе (Aq)

Convenzione di Cofinanziamento ANAS – Regione Abruzzo – Provincia di L'Aquila in data 28/11/05 Rep. n°25597

CUP: F11B07000480001 – CIG: 665875741B

PROGETTO ESECUTIVO

GRUPPO DI PROGETTAZIONE: POLITECNICA SOCIETÀ DI INGEGNERIA E SERVIZI INTEGRATI
Sede Il Finese
Via G. Amendola n.6 int.3
50126 Firenze (FI) Italia - Tel.055/4080
www.politecnica.it

Direttore della Progettazione Responsabile Opere stradali ed Idrauliche	Responsabile Opere Strutturali Coordinatore della progettazione in fase di progettazione	Responsabile Geologia	Direttore Tecnico Responsabile Opere Impiantistiche	Responsabile Ambientale
Ing. Marcello Manzione Ord. Ing. di Firenze n.5723	Ing. Tommaso Conti Ord. Ing. di Pistoia n.1140/A	Dott. Pietro Accetti Di Dio Ord. geol. della Toscana n.708	Ing. Francesco Frassinelli Ord. Ing. Bologna n.3867/A	Arch. Maria Cristina Fragni Ord. arch. di Modena n.611

IL RESPONSABILE DEL PROCEDIMENTO
Ing. FRANCESCO RUCCO

IMPRESA ESECUTRICE :
Responsabile di Commessa
Geom. Giacomo Gioia
Direttore Tecnico
Ing. Mauro Merlini
DELTA LAVORI SRL

08–OPERE D'ARTE MINORI – OPERE DI SOSTEGNO

08.1–MURI DI SOSTEGNO

MURO DI SOSTEGNO 3 – PLANIMETRIA PROSPETTO E SEZIONI

CODICE PROGETTO	LIV. PROG.	N. PROG.	NOME FILE	PROGR. ELAB.	REV.	SCALA:
F11B07000480001	E	1	08.08_P00_D503_STR_D01_A	08.08	A	Varie
			CODICE ELAB. 0 8 0 8 0 0 0 0 S T R 0 1 0 1			

REV.	DESCRIZIONE	DATA	REDATTO	VERIFICATO	APPROVATO
A	CONSEGNA LUGLIO 2014				