SEZIONE N. : 6
DIST.PROG. : 138.750
DIST.PREC. : 18.750
DIST.SUCC. : 5.000

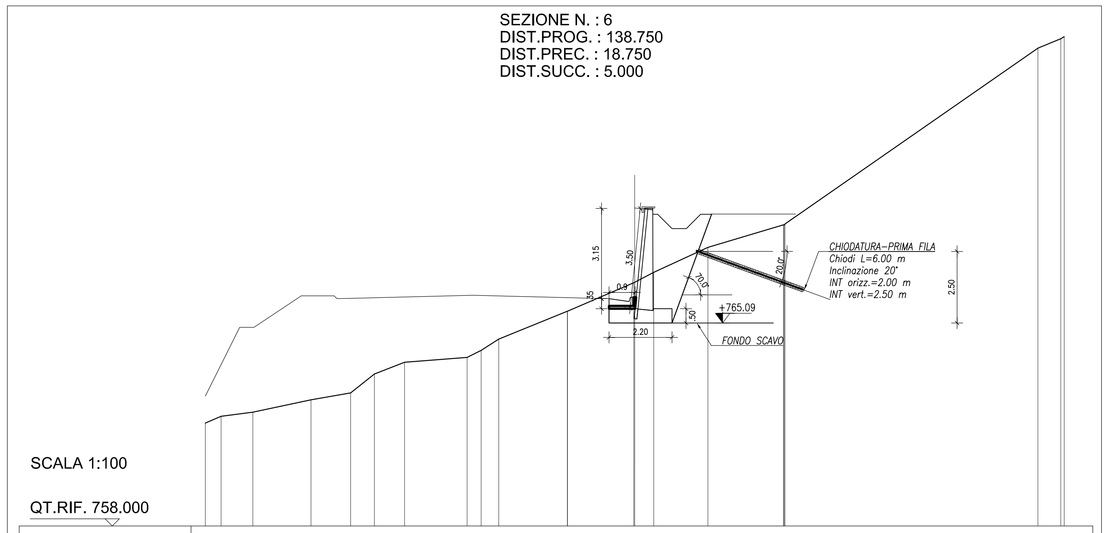

SCALA 1:100

QT.RIF. 758.000

| | | |