SEZIONE N. : 1
DIST.PROG. : 0.000
DIST.SUCC. : 30.000

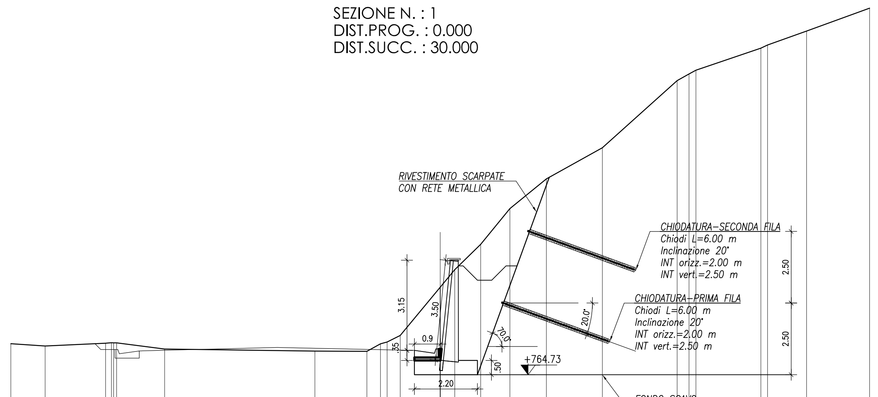

SCALA 1:100

Quota Rif. 756.000

| | | |