SEZIONE N. : 6
DIST.PROG. : 92.500
DIST.PREC. : 22.500
DIST.SUCC. : 5.000

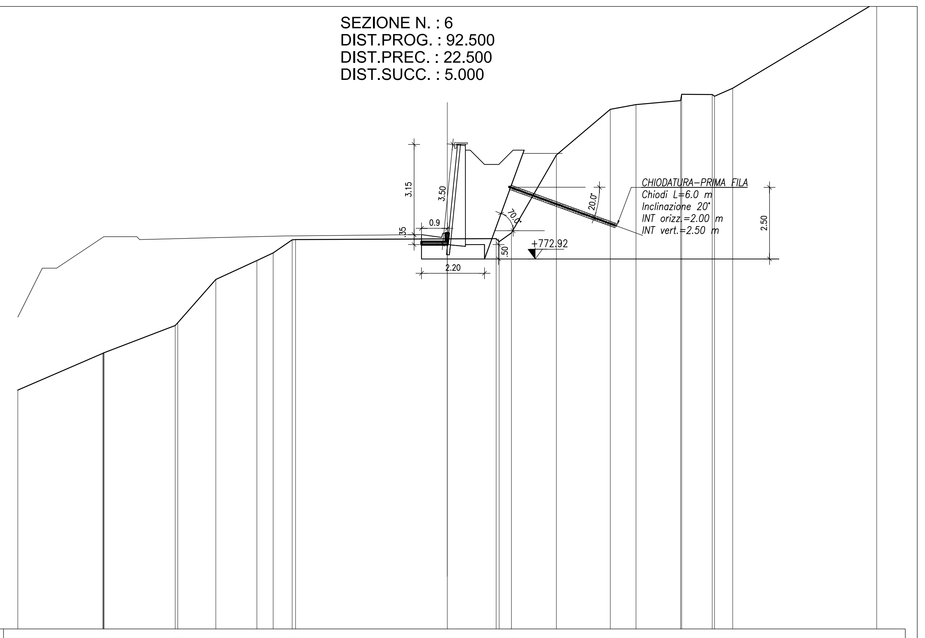

SCALA 1:100

Quota Rif. 760.000

| | | |