
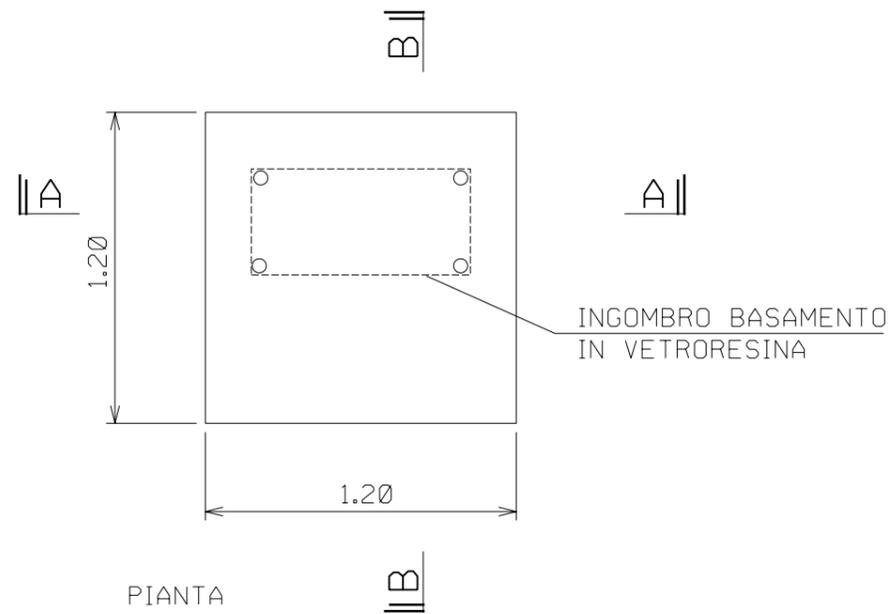


DISEGNI DI RIFERIMENTO	N.

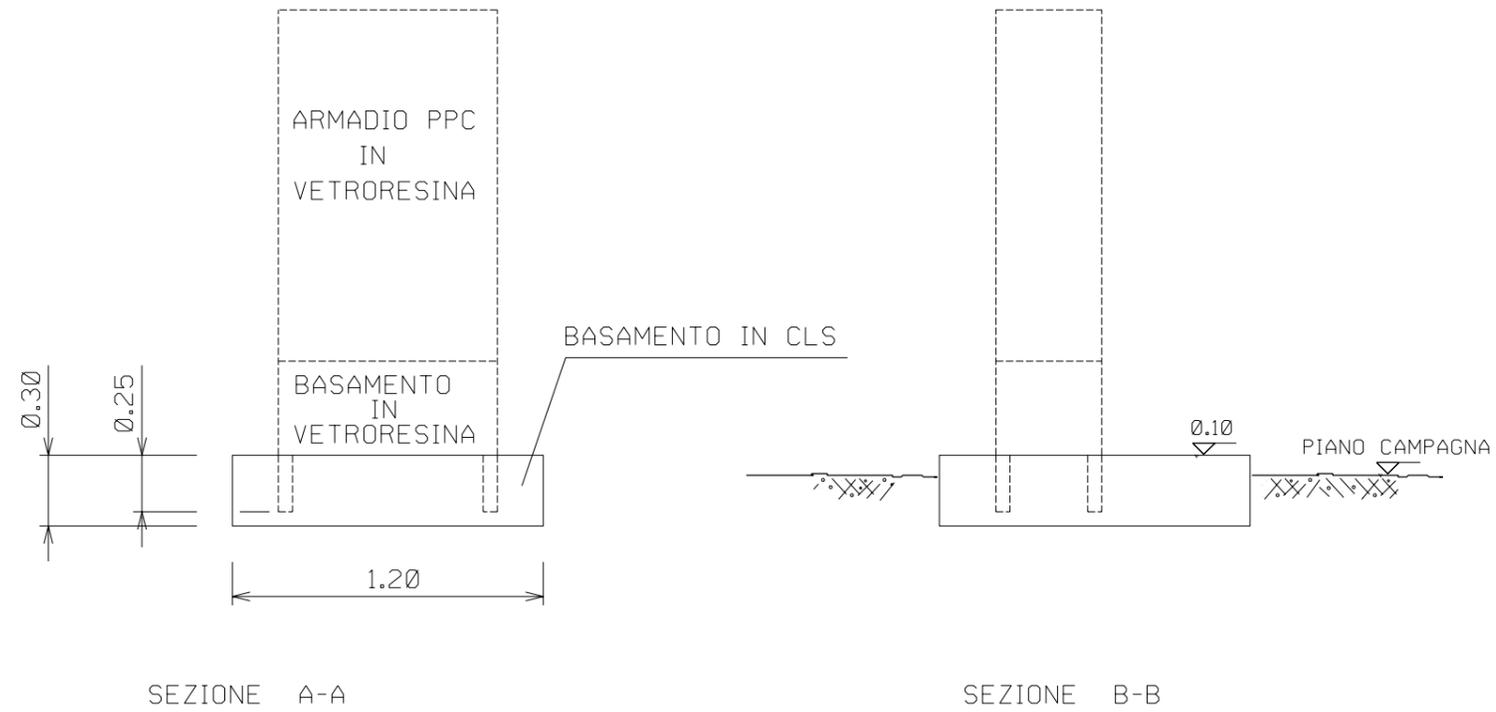

REV.	DATA	DESCRIZIONE	ELABORATO	VERIFICATO	APPROVATO
0	15/06/2004	Emissione	Mazzoli	Casati	Matteucci
Proprietario		Progettista	LC-D-83358		
Snam Rete Gas		Snamprogetti	COMM. 662100		
METANODOTTO: MASSAFRA - BICCARI		DN 1200 (48") P 75 bar	INDICE		
SUPPORTI ARMADIO DI CONTROLLO		IN VETRORESINA	SCALA		
			SOSTITUISCE IL		
			SOSTITUITO DAL		