SEZIONE N. : 5
DIST.PROG. : 66.250
DIST.PREC. : 31.250
DIST.SUCC. : 5.000

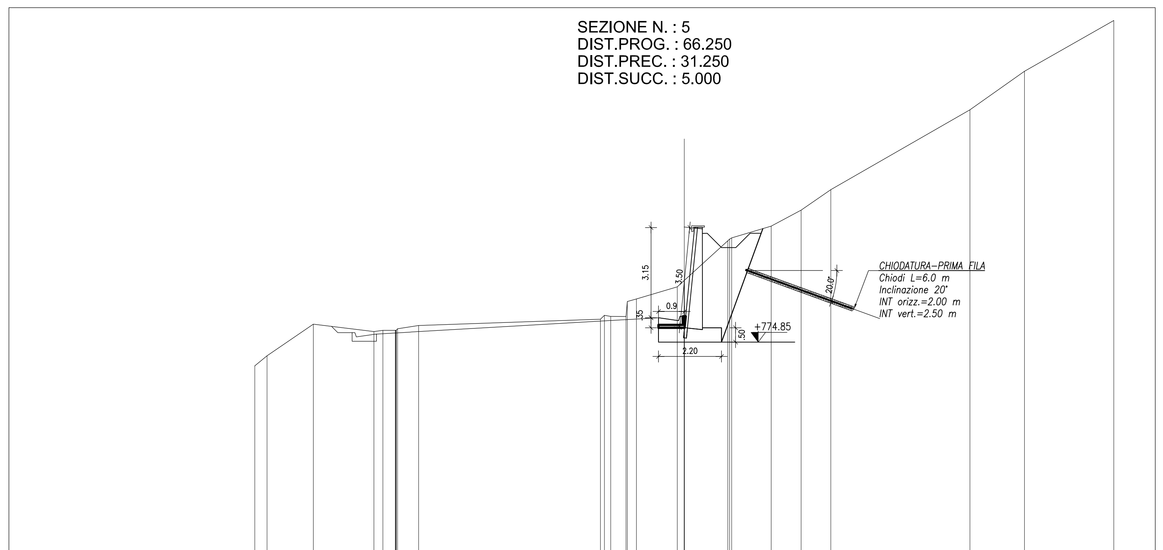

SCALA 1:100

Quota Rif. 765.000

| | | |