PLANIMETRIA
scala 1:100

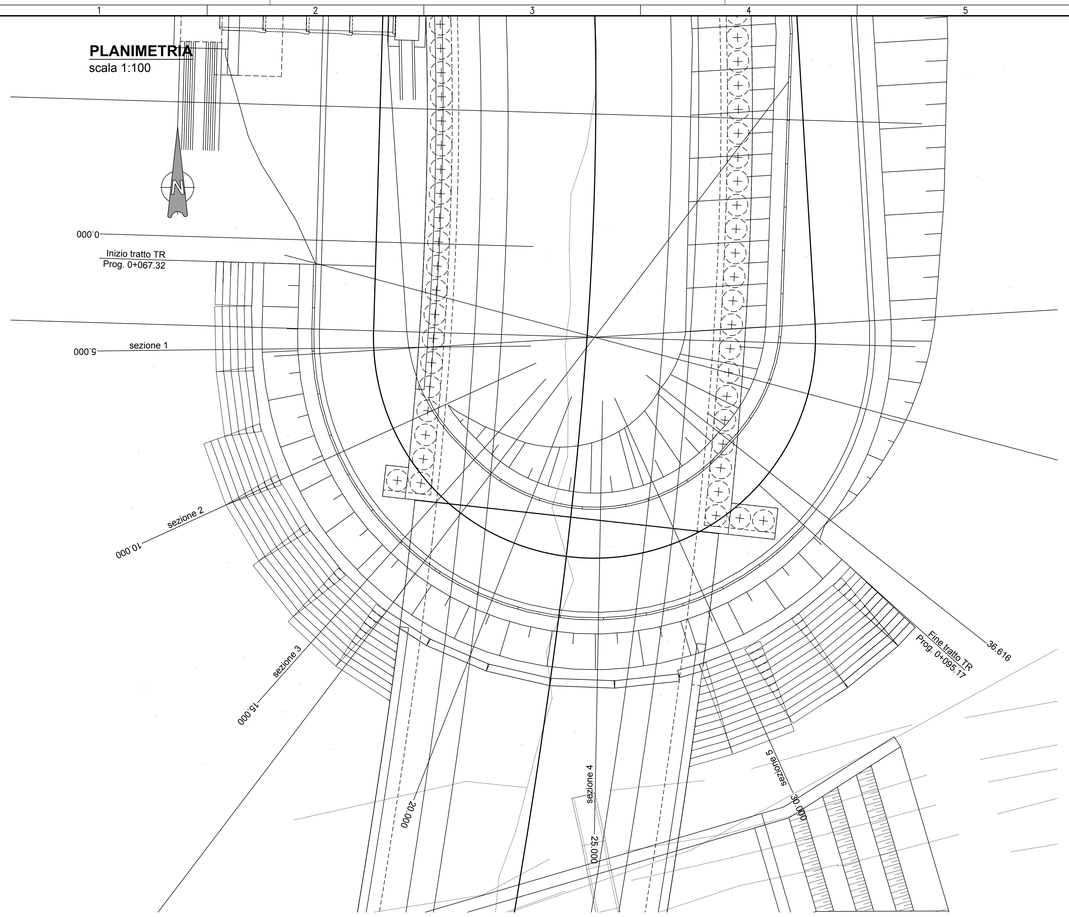

PROFILO LONGITUDINALE
scala 1:100

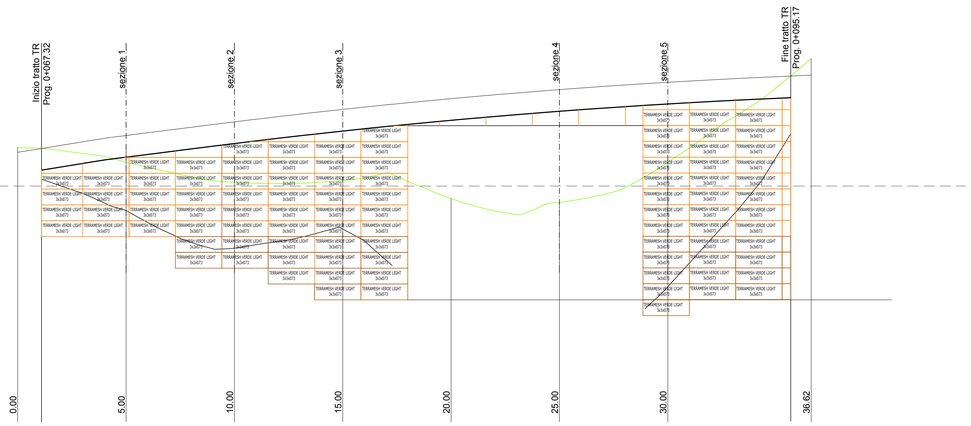

TABELLA MATERIALI TERRE RINFORZATE

TERRAMESH SYSTEM
Elementi di armatura per terra rinforzata con paramento verticale in pietrame, realizzati in rete metallica a doppia torsione, maglia esagonale tipo **8x10** tessuta con trafilato di ferro di diametro interno **2,70** mm. galvanizzato con lega eutettica di Zinco - Alluminio (5%) e ricoperto da un rivestimento di materiale plastico con diametro esterno a **3,70** mm. Il paramento è costituito da un elemento scatolare solidale con l'elemento di rinforzo orizzontale. Conforme alle UNI-EN 10223-3, UNI-EN 10218, EN 10244 in accordo alle Linee Guida Presidenza Consiglio Superiore dei LL.PP. n° 69/2013.

TERRAMESH VERDE LIGHT
Elementi di armatura per terra rinforzata con paramento rinverdibile inclinabile a 65°, realizzati in rete metallica a doppia torsione, maglia esagonale tipo **8x10** tessuta con trafilato di ferro di diametro interno **2,20** mm. galvanizzato con lega eutettica di Zinco - Alluminio (5%) e ricoperto da un rivestimento di materiale plastico con diametro esterno a **3,20** mm. Il paramento in vista è provvisto inoltre di un elemento di irrigidimento interno assemblato in fase di produzione in stabilimento, costituito da un ulteriore pannello di rete elettrosaldata con maglia differenziata e da un geocomposito antierosivo. Il paramento è fissato per mezzo di elementi a squadra realizzati in tondino metallico e preassemblati alla struttura. Conforme alle UNI-EN 10223-3, UNI-EN 10218, EN 10244 in accordo alle Linee Guida Presidenza Consiglio Superiore dei LL.PP. n° 69/2013

GEOGRIGLIE PARAGRID
Geogriglia costituita dalla saldatura di nastri formati da filamenti di poliestere ad alta tenacità incapsulati in una guaina protettiva di polietilene. Le caratteristiche tecniche sono certificate da un'autorità di certificazione internazionale (BBA o ICITO).
Paragrid 50 - resistenza a trazione longitudinale 50 kN/m
Paragrid 100 - resistenza a trazione longitudinale 100 kN/m

NOTA:
Durante gli scavi provvisionali bisognerà verificare, in corso d'opera, che il materiale in situ sia conforme ai parametri di progetto.

SEZIONE 1
scala 1:50

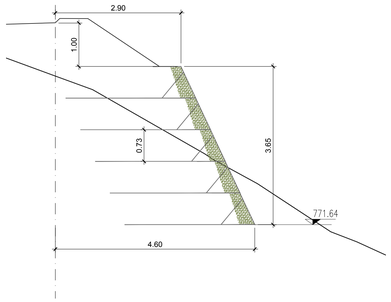

SEZIONE 2
scala 1:50

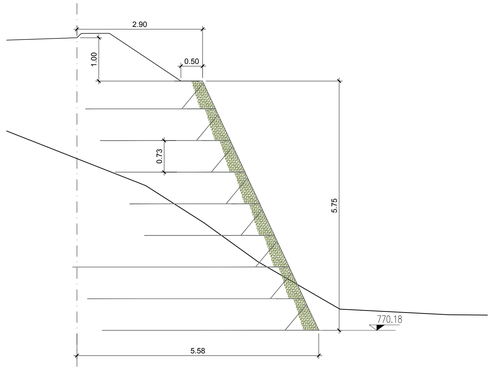

SEZIONE 3
scala 1:50

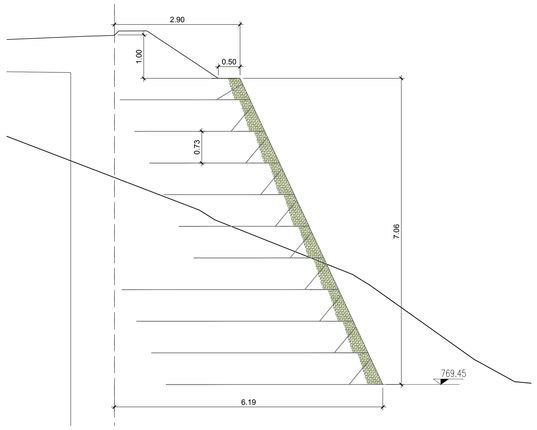

SEZIONE 5
scala 1:50

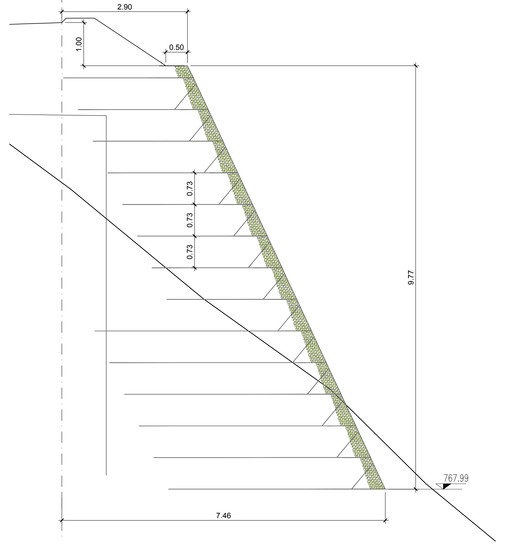

SEZIONE 4
scala 1:50

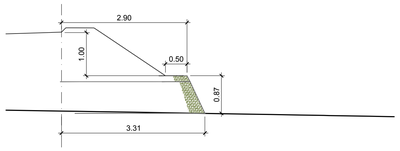

KEYPLAN

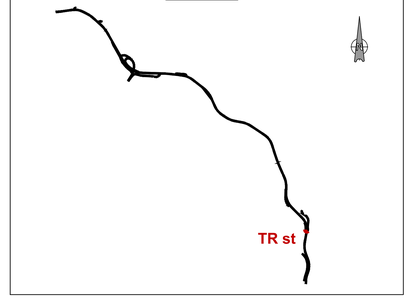

Sanas GRUPPO FS ITALIANE
Coordinamento Territoriale Adriatica

S.S. 260 "PICENTE"
LAVORI DI ADEGUAMENTO PLANO ALTIMETRICO DELLA SEDE STRADALE
Lotto "3" – da San Pelino a Marana di Montereale (Aq)
Convenzione di Cofinanziamento ANAS – Regione Abruzzo – Provincia di L'Aquila in data 28/11/05 Rep. n°25597

CUP: F11B07000480001 – CIG: 665875741B

PROGETTO ESECUTIVO

GRUPPO DI PROGETTAZIONE: POLITECNICA BUILDING FOR HUMANS
Sede di Firenze
Viale G. Amendola n.6 int.3
50121 Firenze – 0552001660
www.politecnica.it

Direttore della Progettazione Responsabile Opere stradali ed idrauliche	Responsabile Opere Strutturali Coordinatore Sicurezza in fase di progettazione	Responsabile Geologia	Direttore Tecnico Responsabile Opere Impiantistiche	Responsabile Ambientale
Ing. Marcello Mancone Ord. Ing. di Firenze n.5723	Ing. Tommaso Conti Ord. Ing. di Pistoia n.1149/A	Dott. Pietro Accolti Gil Ord. geol. della Toscana n.728	Ing. Francesco Frassineti Ord. Ing. Bologna n.5897/A	Arch. Maria Cristina Fregni Ord. arch. di Modena n.611

IL RESPONSABILE DEL PROCEDIMENTO
Ing. FRANCESCO IAVICOLI

IMPRESA ESECUTRICE :
Responsabile di Commessa
Geom. Giacomo Giona
Direttore Tecnico
Ing. Mauro Martini
DELTALAVORI

08–OPERE D'ARTE MINORI – OPERE DI SOSTEGNO
08.4–RILEVATI IN TERRA RINFORZATA
TERRA RINFORZATA STRADINA – PLANIMETRIA , PROSPETTO SEZIONI

CODICE PROGETTO				NOME FILE	PROGR. ELAB.	REV.	SCALA:
PROGETTO	LIV. PROG.	N. PROG.		08.69_P00_OS28_STR_DI01_A	08.69		
LO718B	E	1801	CODICE ELAB.	P00OS28STRDI01		A	Varie

REV.	DESCRIZIONE	DATA	REDATTO	VERIFICATO	APPROVATO
A	CONSEGNA LUGLIO 2018	05/2018	CODINO	T. CONTI	M.MANCONE