
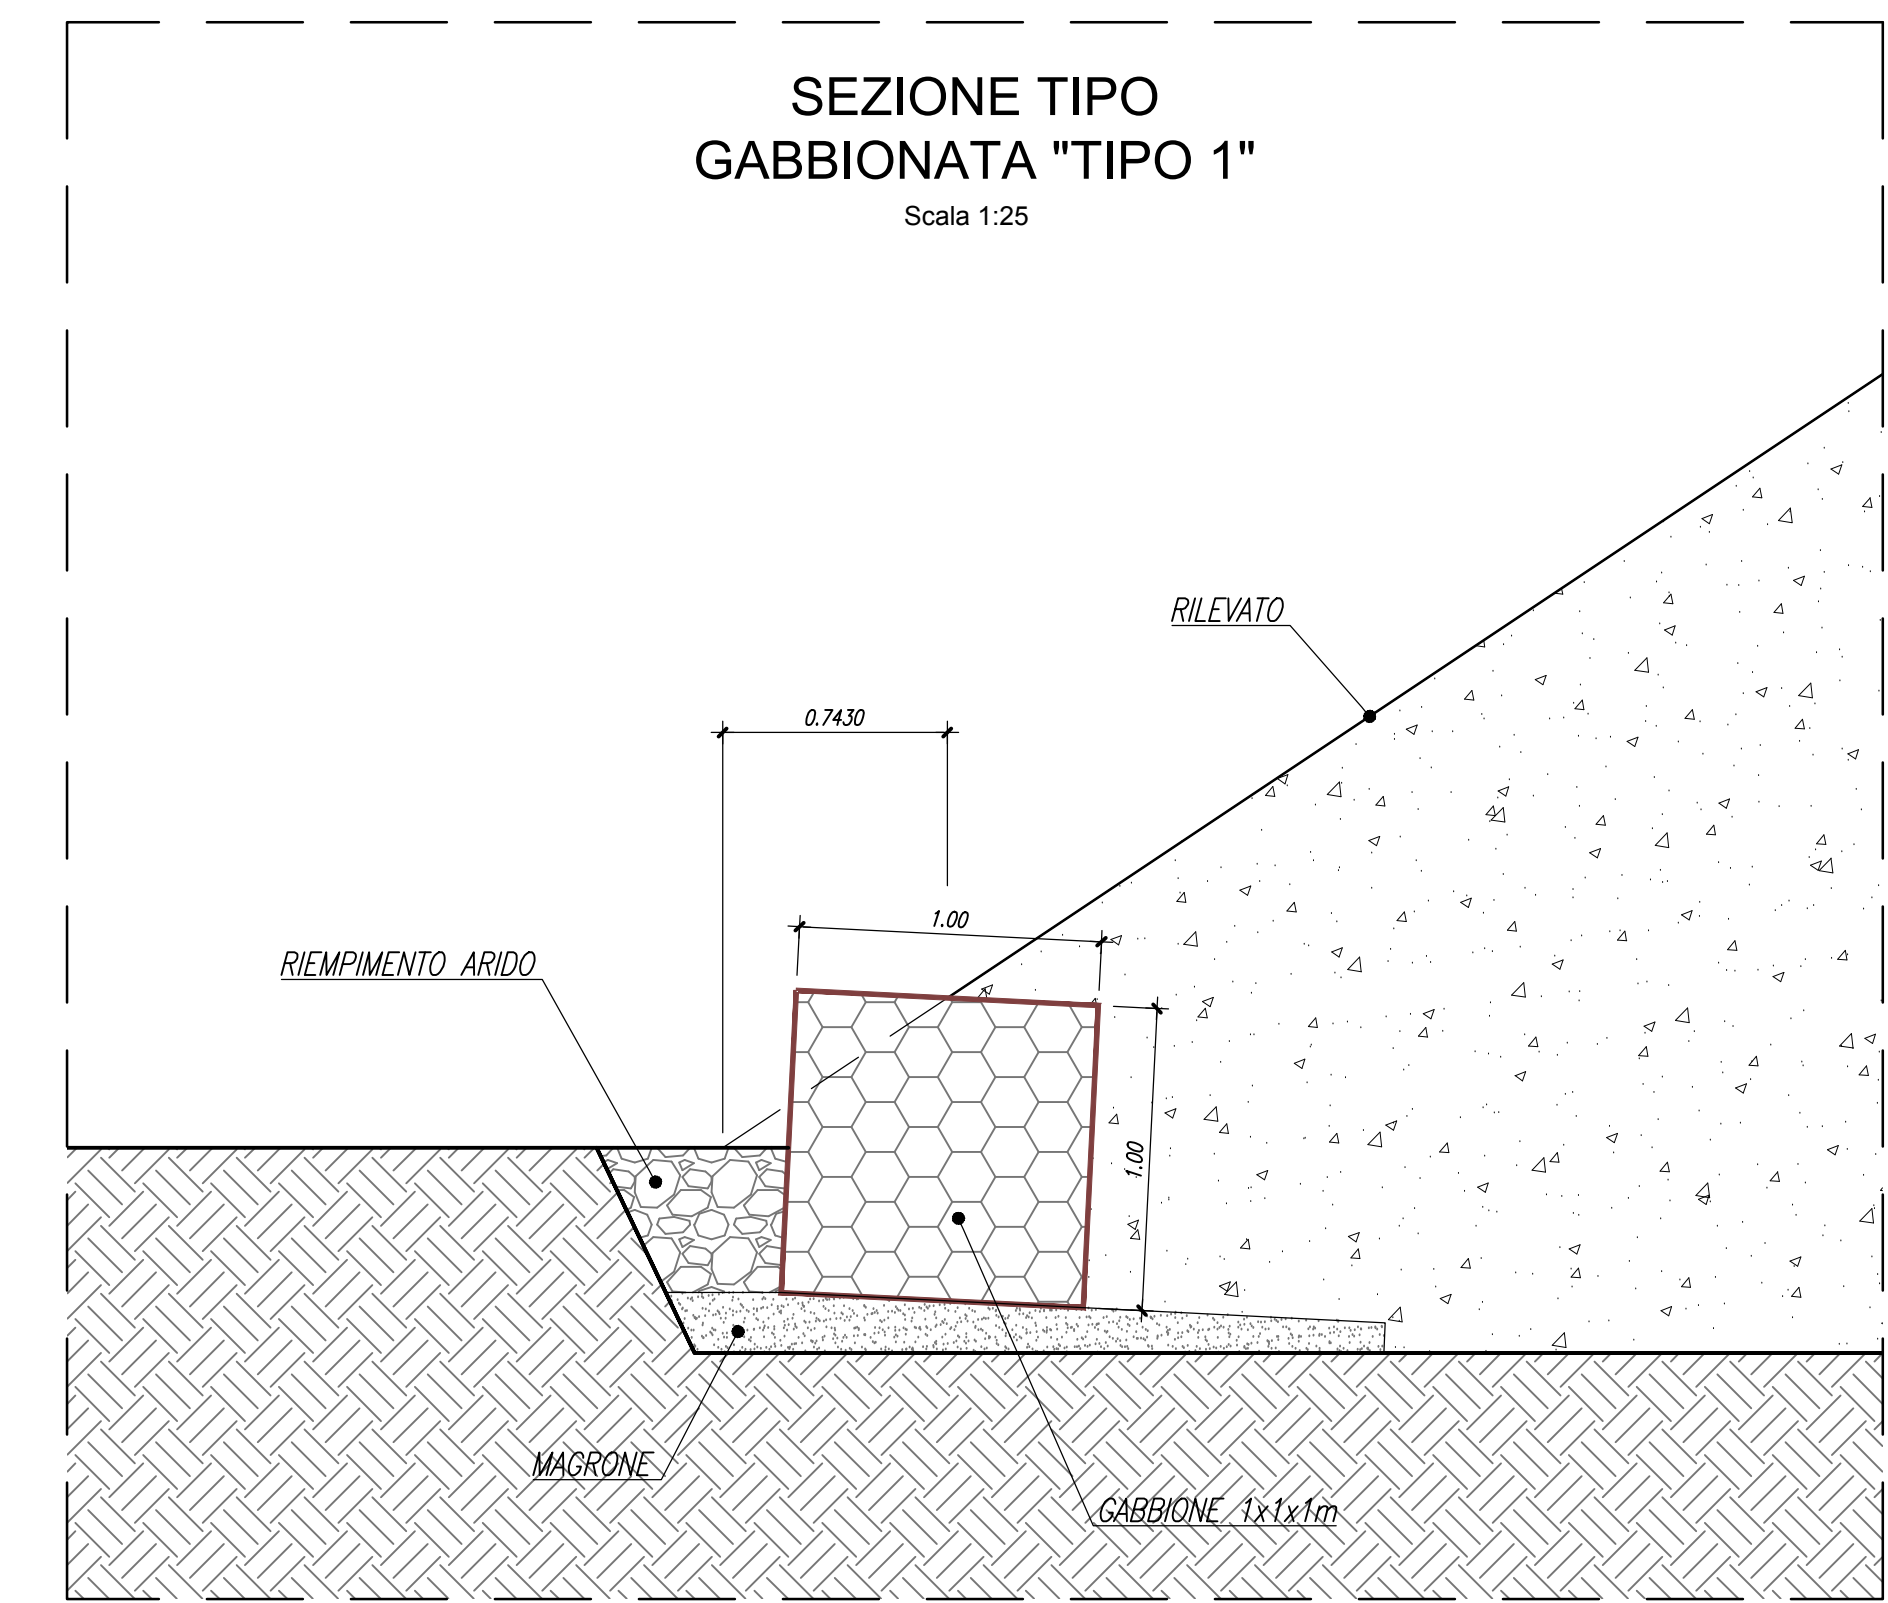





PLANIMETRIA GABBIONATA 1

scala 1:100

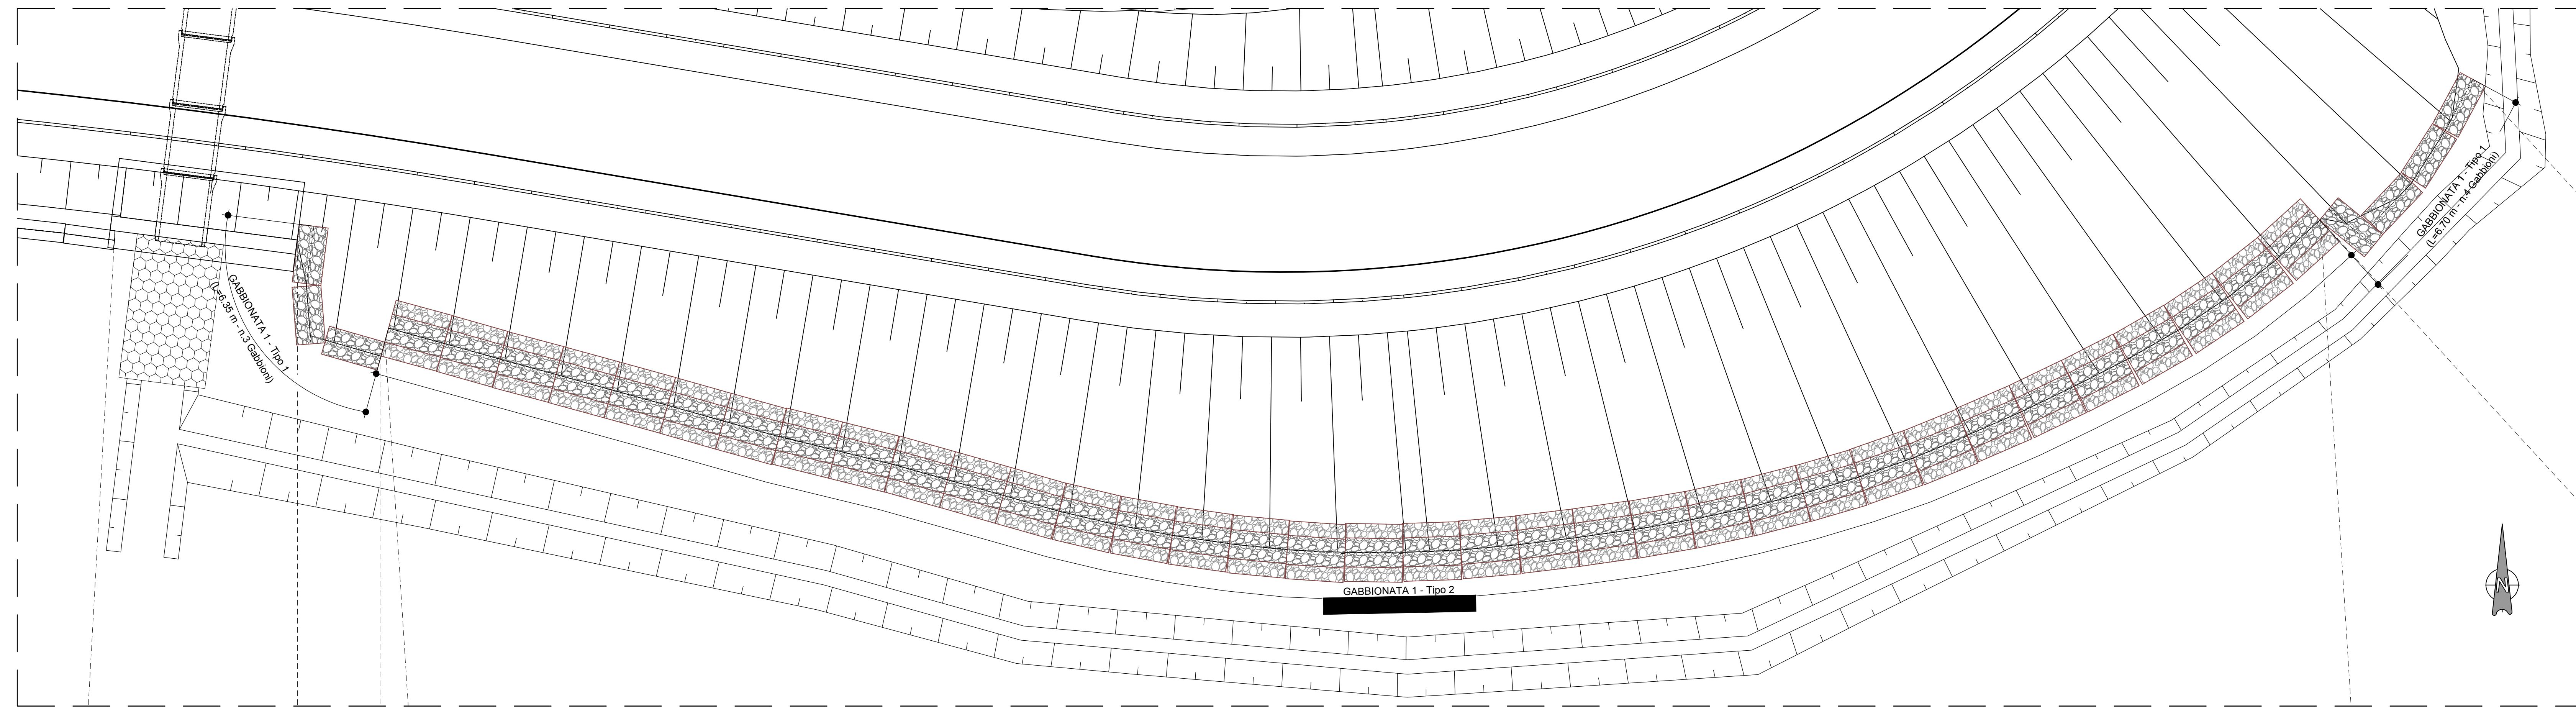


PLANIMETRIA GABBIONATA 2

scala 1:100

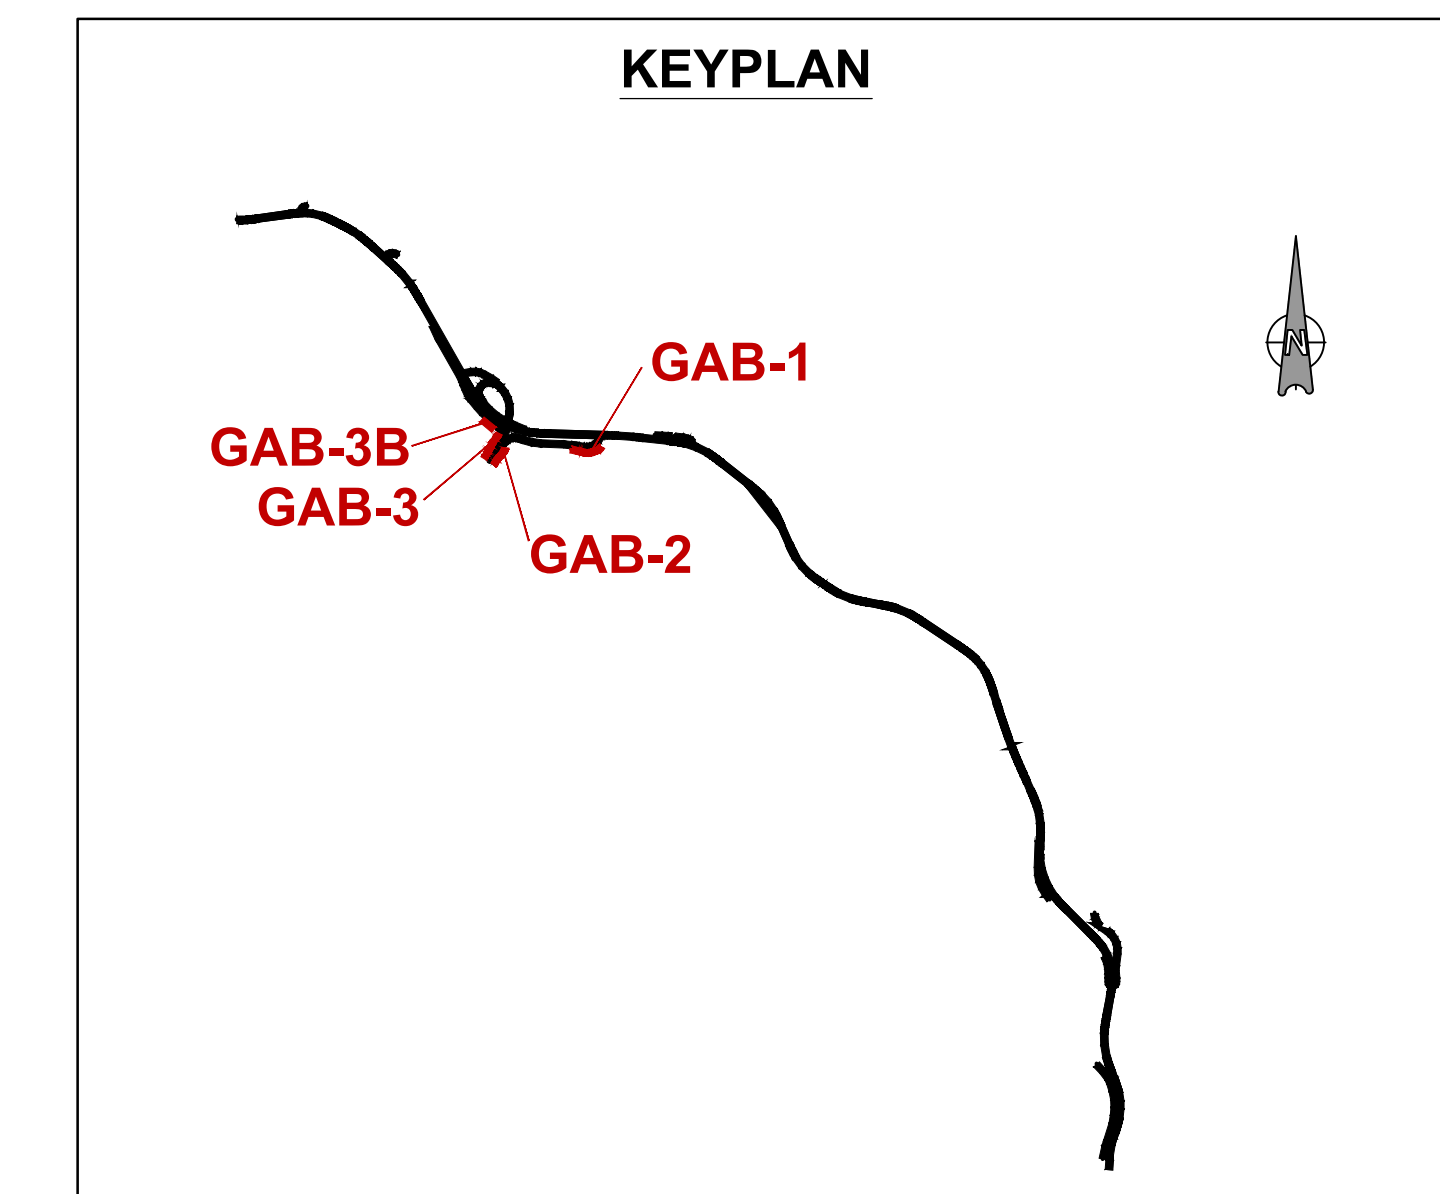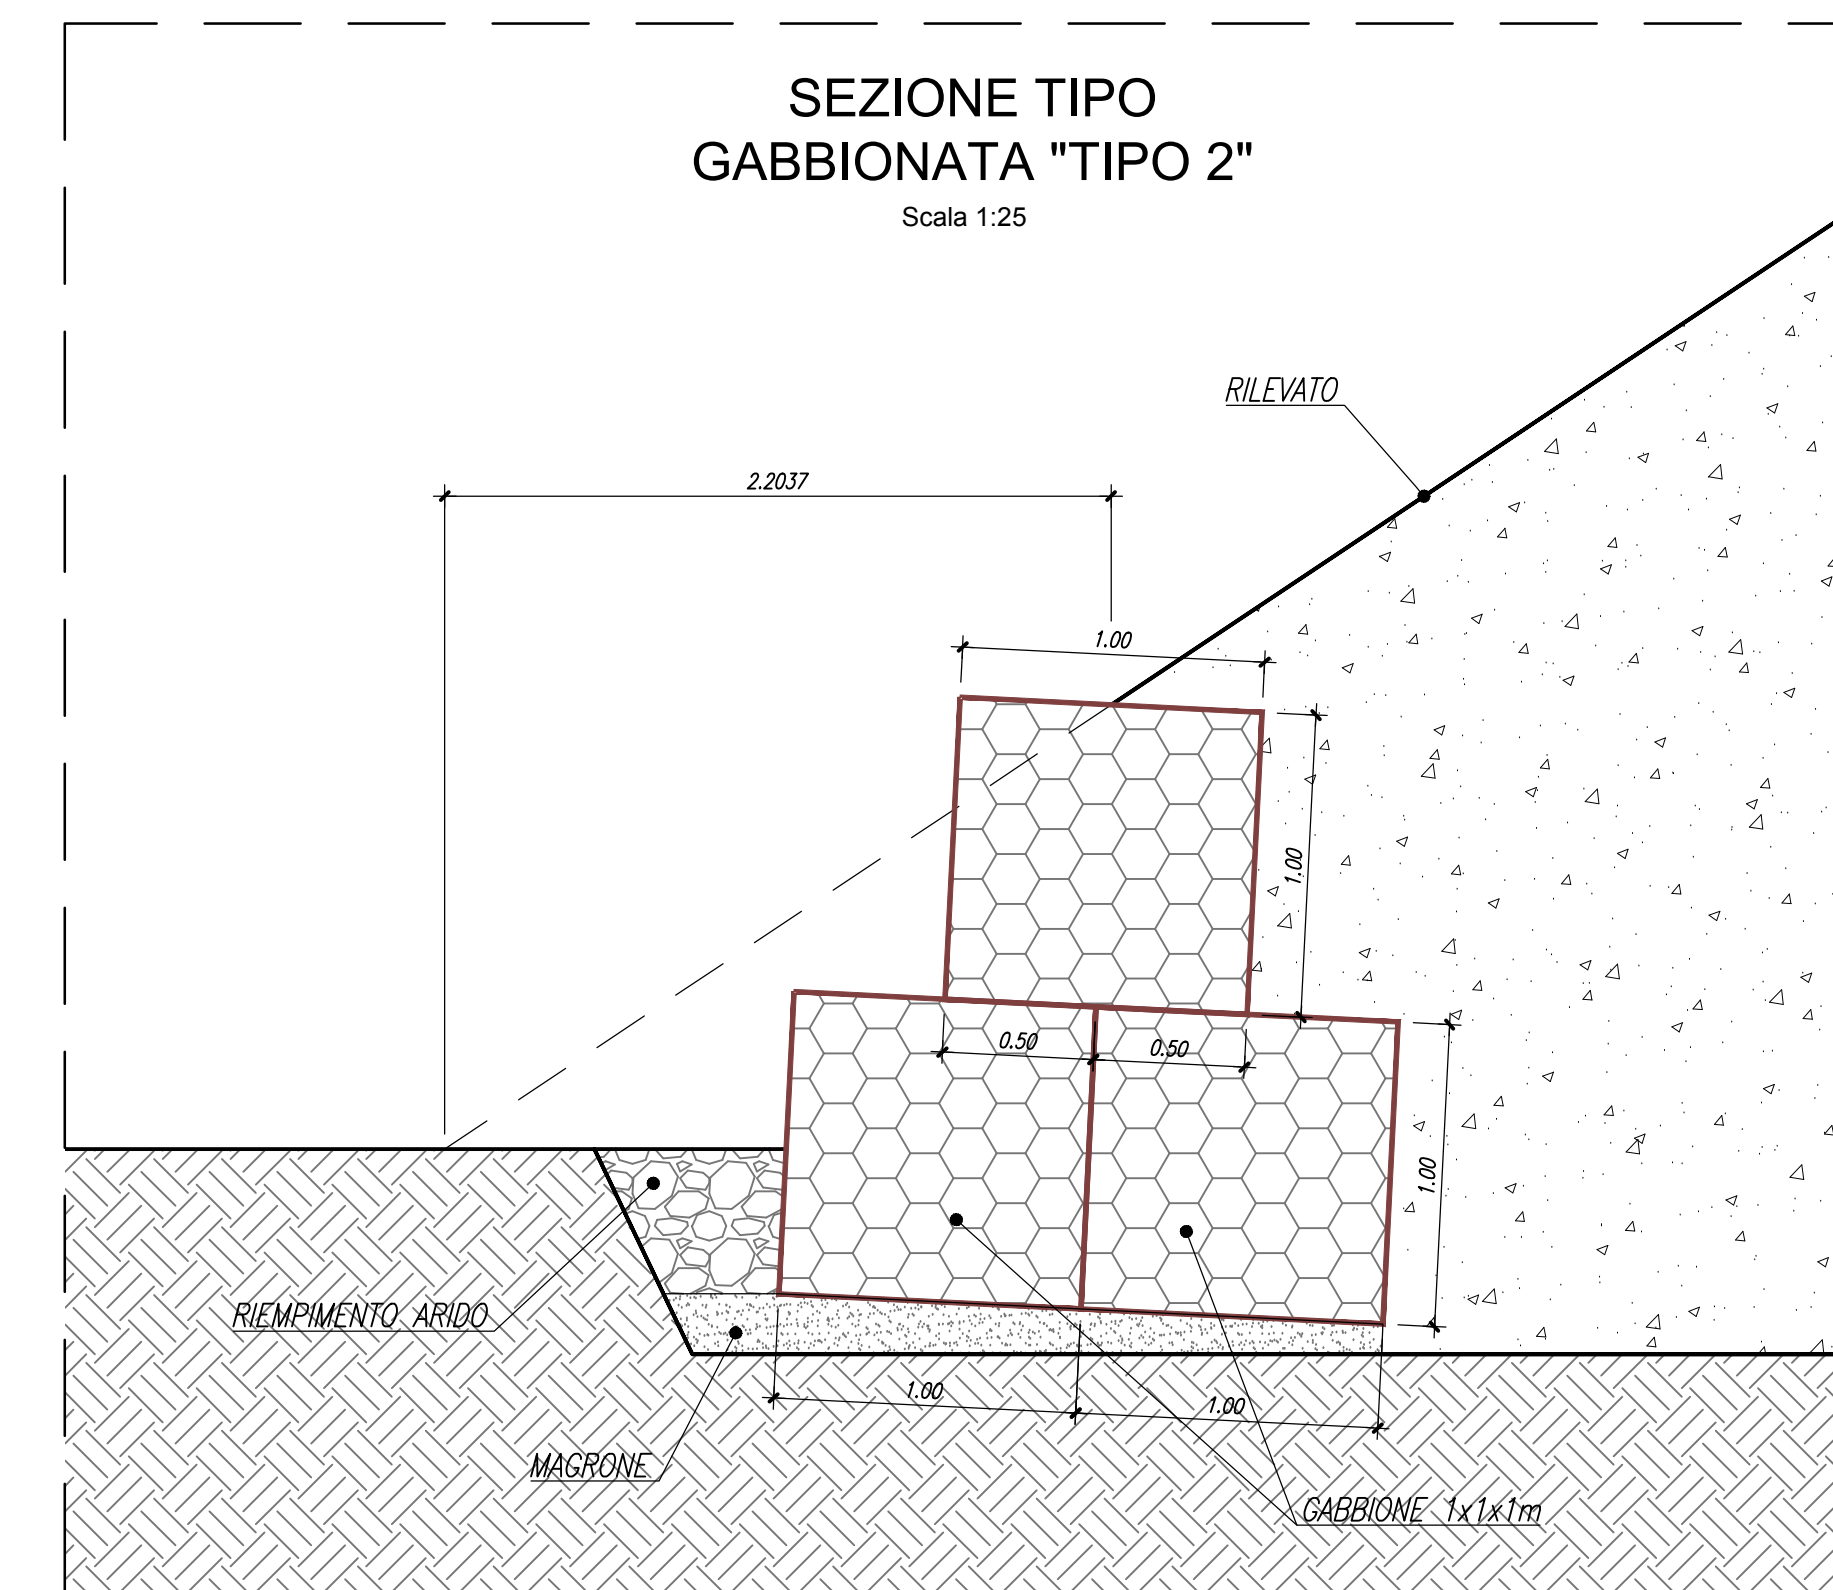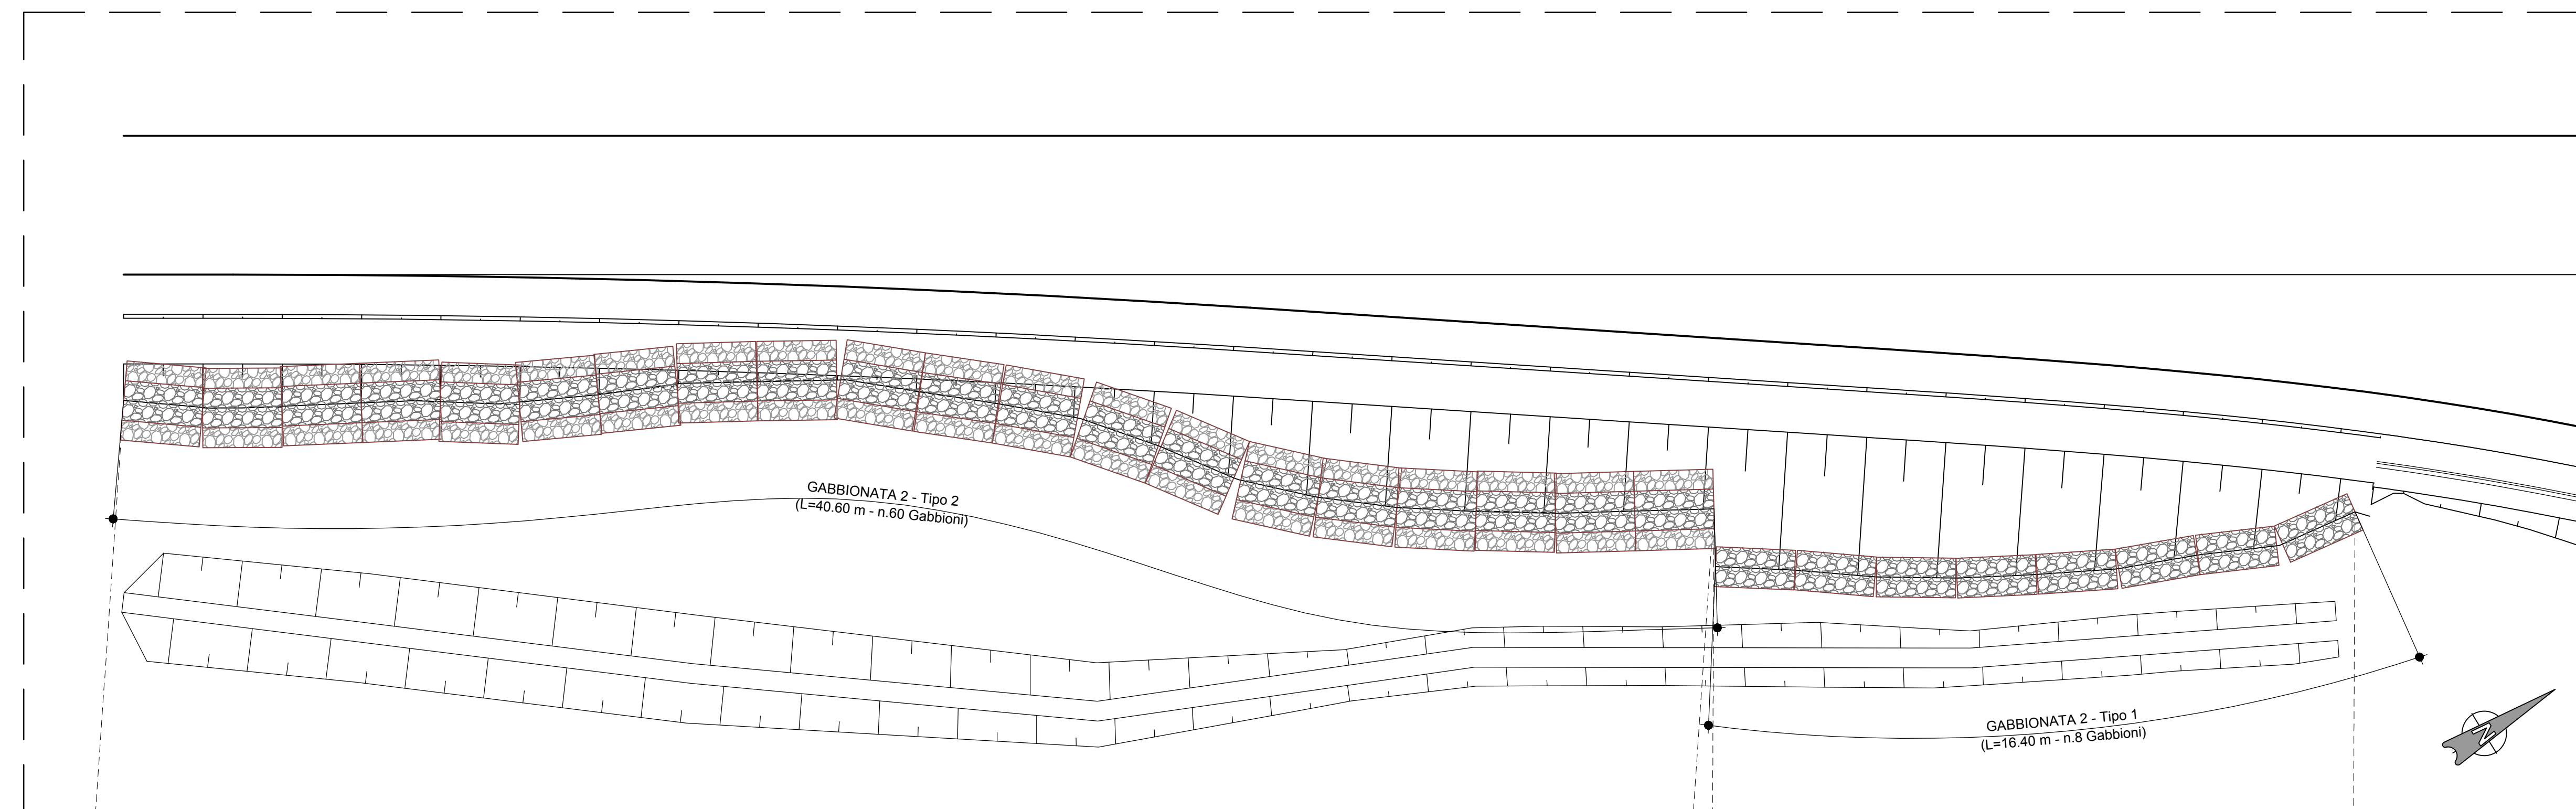


PLANIMETRIA GABBIONATA 3

scala 1:100

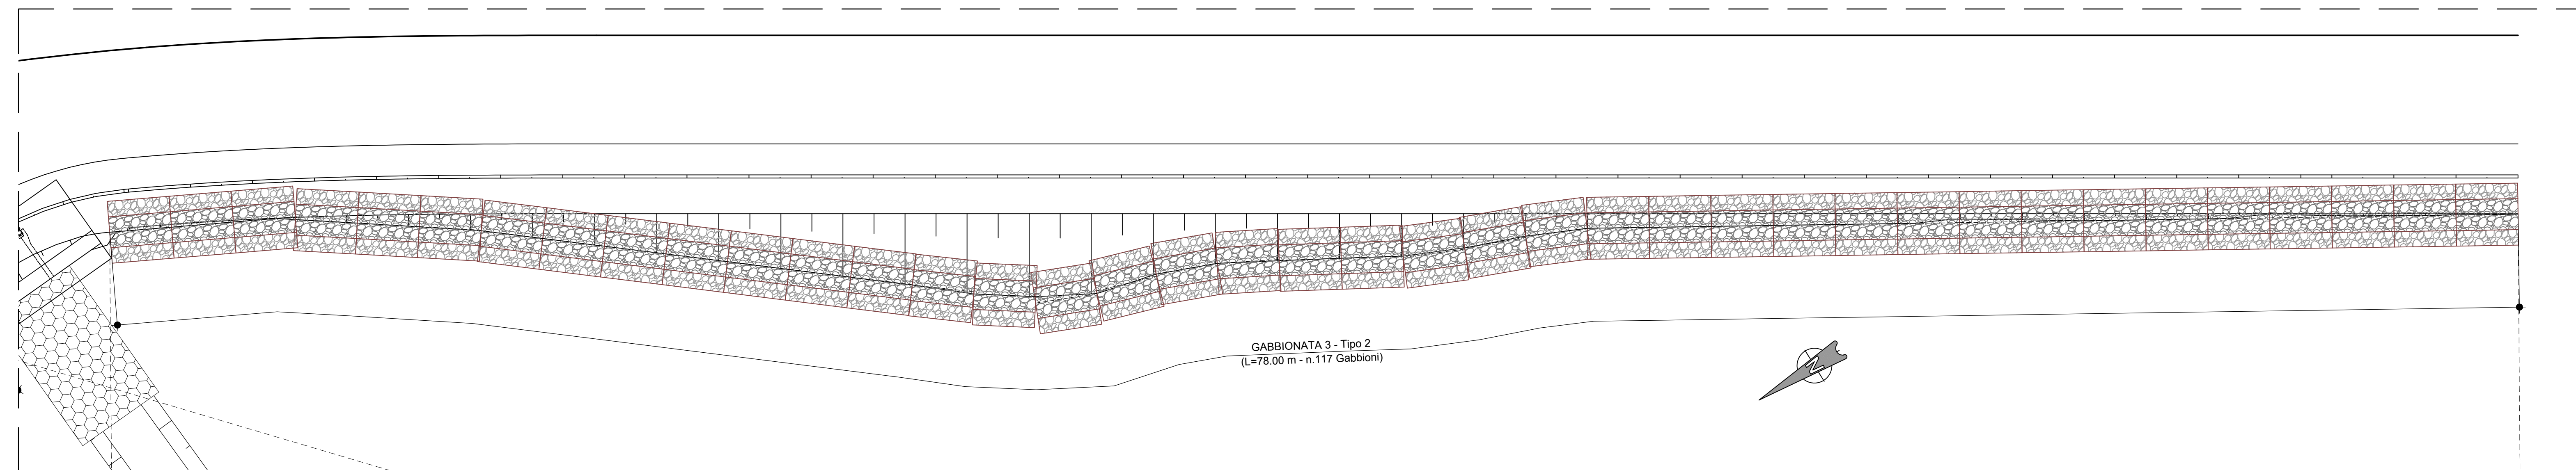

PLANIMETRIA GABBIONATA 3B

scala 1:100

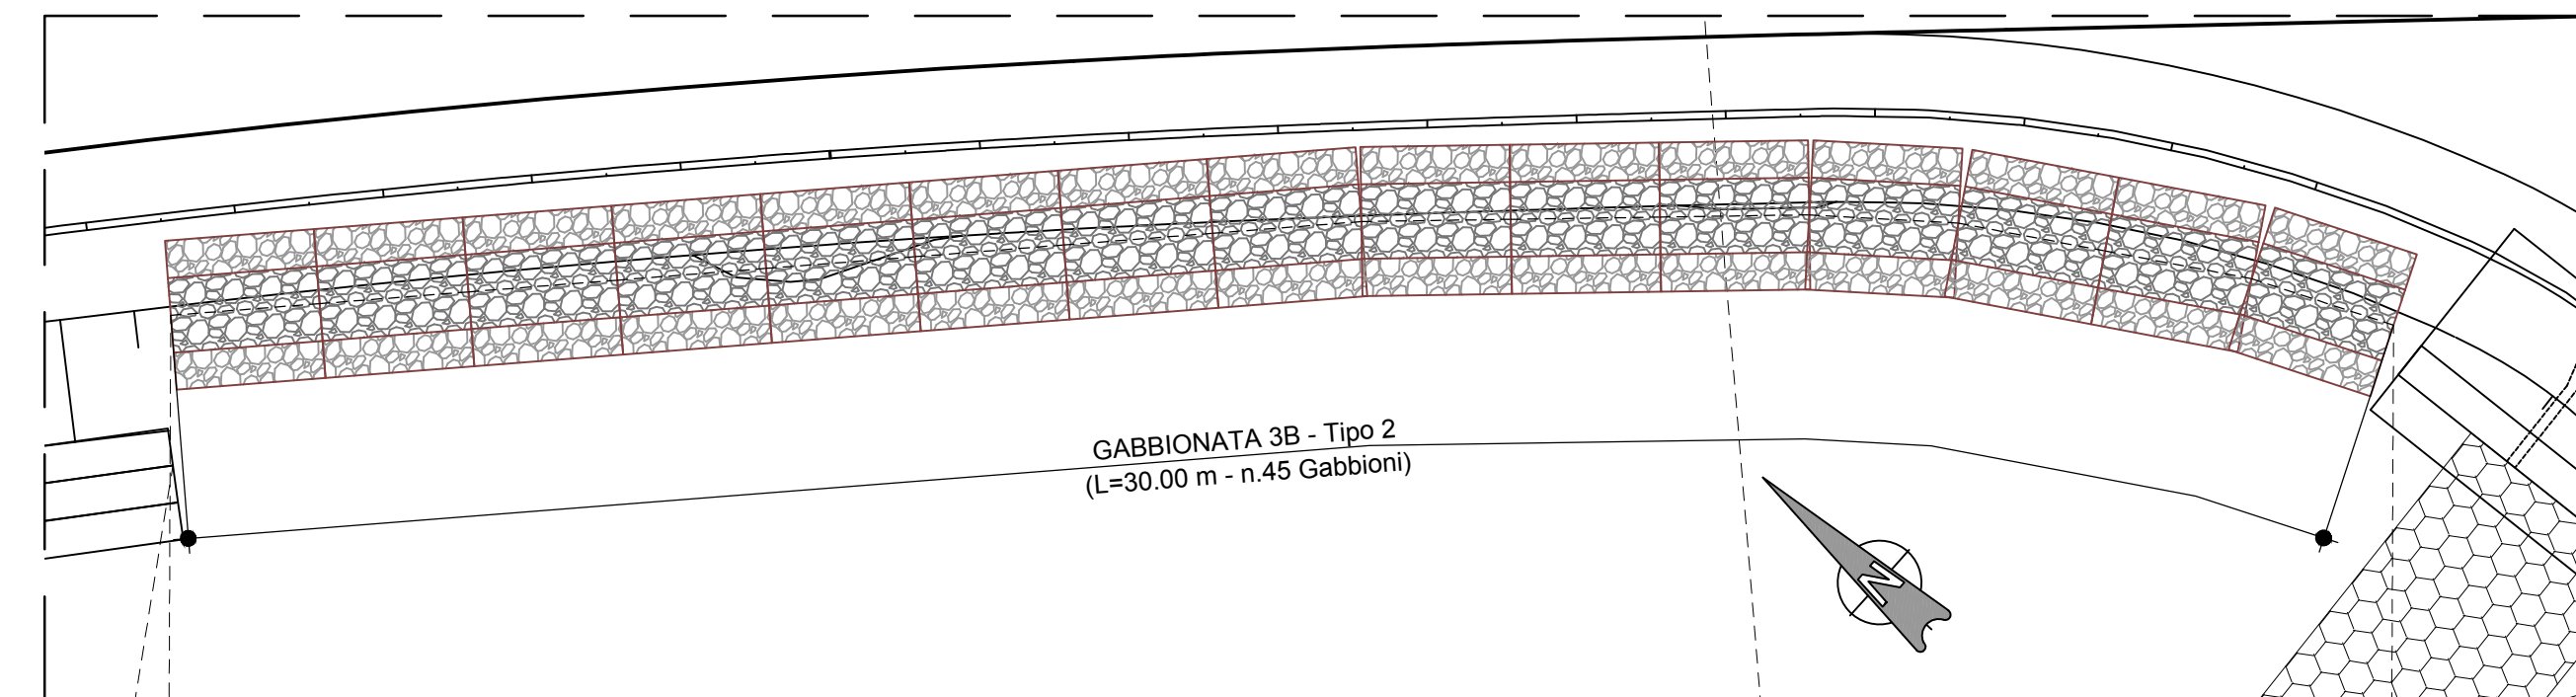

Sanas
GRUPPO FS ITALIANE

Coordinamento Territoriale Adriatica

S.S. 260 "PICENTE"
LAVORI DI ADEGUAMENTO PLANO ALTIMETRICO DELLA SEDE STRADALE

Lotto "3" - da San Pelino a Marana di Montereale (Aq)
Convenzione di Cofinanziamento ANAS - Regione Abruzzo - Provincia di L'Aquila in data 28/11/05 Rep. n°25597

CUP: F11B07000480001 - CIG: 665875741B

PROGETTO ESECUTIVO

GRUPPO DI PROGETTAZIONE: **POLITECNICA**
BUILDING FOR HUMANS
Sede di Firenze: Viale G. Arimondi n.6 50121 Firenze - 0552001660 www.politecnica.it

Direttore della Progettazione Responsabile Opere stradali ed idrauliche Ing. Marcello Mancosi Ord. Ing. di Firenze n.5723	Responsabile Opere Strutturali Coordinatore Sicurezza in fase di progettazione Ing. Tommaso Conti Ord. Ing. di Firenze n.1149/A	Responsabile Geologia Direttore Tecnico Responsabile Opere Impiantistiche Dott. Pietro Accardi Gil Ord. Ing. della Toscana n.728	Responsabile Ambientale Direttore Tecnico Responsabile Opere Impiantistiche Ing. Francesco Frassinelli Ord. Ing. di Bologna n.5897/A	Responsabile Ambientale Arch. Mario Cristina Frezzi Ord. arch. di Modena n.611
--	--	--	--	--

IL RESPONSABILE DEL PROCEDIMENTO
Ing. FRANCESCO RUCCIO

IMPRESA ESECUTRICE:
Responsabile di Commessa
Geom. Giovanni Gioia
Direttore Tecnico
Ing. Mauro Martini

DELTA AVORIT

08-OPERE D'ARTE MINORI - OPERE DI SOSTEGNO
08.5-GABBIONATE
GABBIONATE 1-2-3-3B - PLANIMETRIA E SEZIONI TIPO

CODICE PROGETTO	NOME FILE	PROGR. ELAB.	REV.	SCALA:
PROGETTO	08.73_P00_OS31_STR_D101_A	08.73		
ELAB.	08.73_P00_OS31_STR_D101		A	Varie

A	CONSEGNA LUGLIO 2018	03/2018	03/2018	F. GIOIA	MANCOSI
REV.	DESCRIZIONE	DATA	REDATTO	VERIFICATO	APPROVATO