

LEGENDA
BENI PAESAGGISTICI - PTPR LAZIO

Individuazione degli immobili e delle aree di notevole interesse pubblico
 art. 134 co. 1 lett. b e art. 142 co. 1 D.lgs 42/04 e art. 136 D.lgs 42/04

let. c) e d) beni cristiani; vaste località con valore estetico tradizionale; bellezze panoramiche

Ricognizione delle aree tutelate per legge
 art. 134 co. 1 lett. b e art. 142 co. 1 D.lgs 42/04

c) corsi delle acque pubbliche

g) aree boschive
 n.b. le aree boschive percorse da incendi non sono rappresentate nel presente elaborato

m) aree di interesse archeologico già individuate

n) aree di interesse archeologico già individuate - beni lineari con fascia di rispetto

Individuazione degli immobili e delle aree filizzate dal Piano Paesaggistico art. 134 co. 1 lett. c D.lgs 42/04

1) Inselementi urbani storici e territori con termini compresi in una fascia della profondità di 150 metri

2) Inselementi urbani storici e territori con termini compresi in una fascia della profondità di 150 metri

4) beni puntuali diffusi; testimonianza dei caratteri identitari archeologici e storici e relativa fascia di rispetto di 100 metri

aree urbanizzate del PTPR
 n.b. si intende indicare le aree urbane discendenti dall'attecchimento delle osservazioni di cui all'art. 23 co. 1 L.R. 24/98


QUADRO DI UNIONE

Progetto

Limiti comunali

Corridoio di progetto

Corsi d'acqua

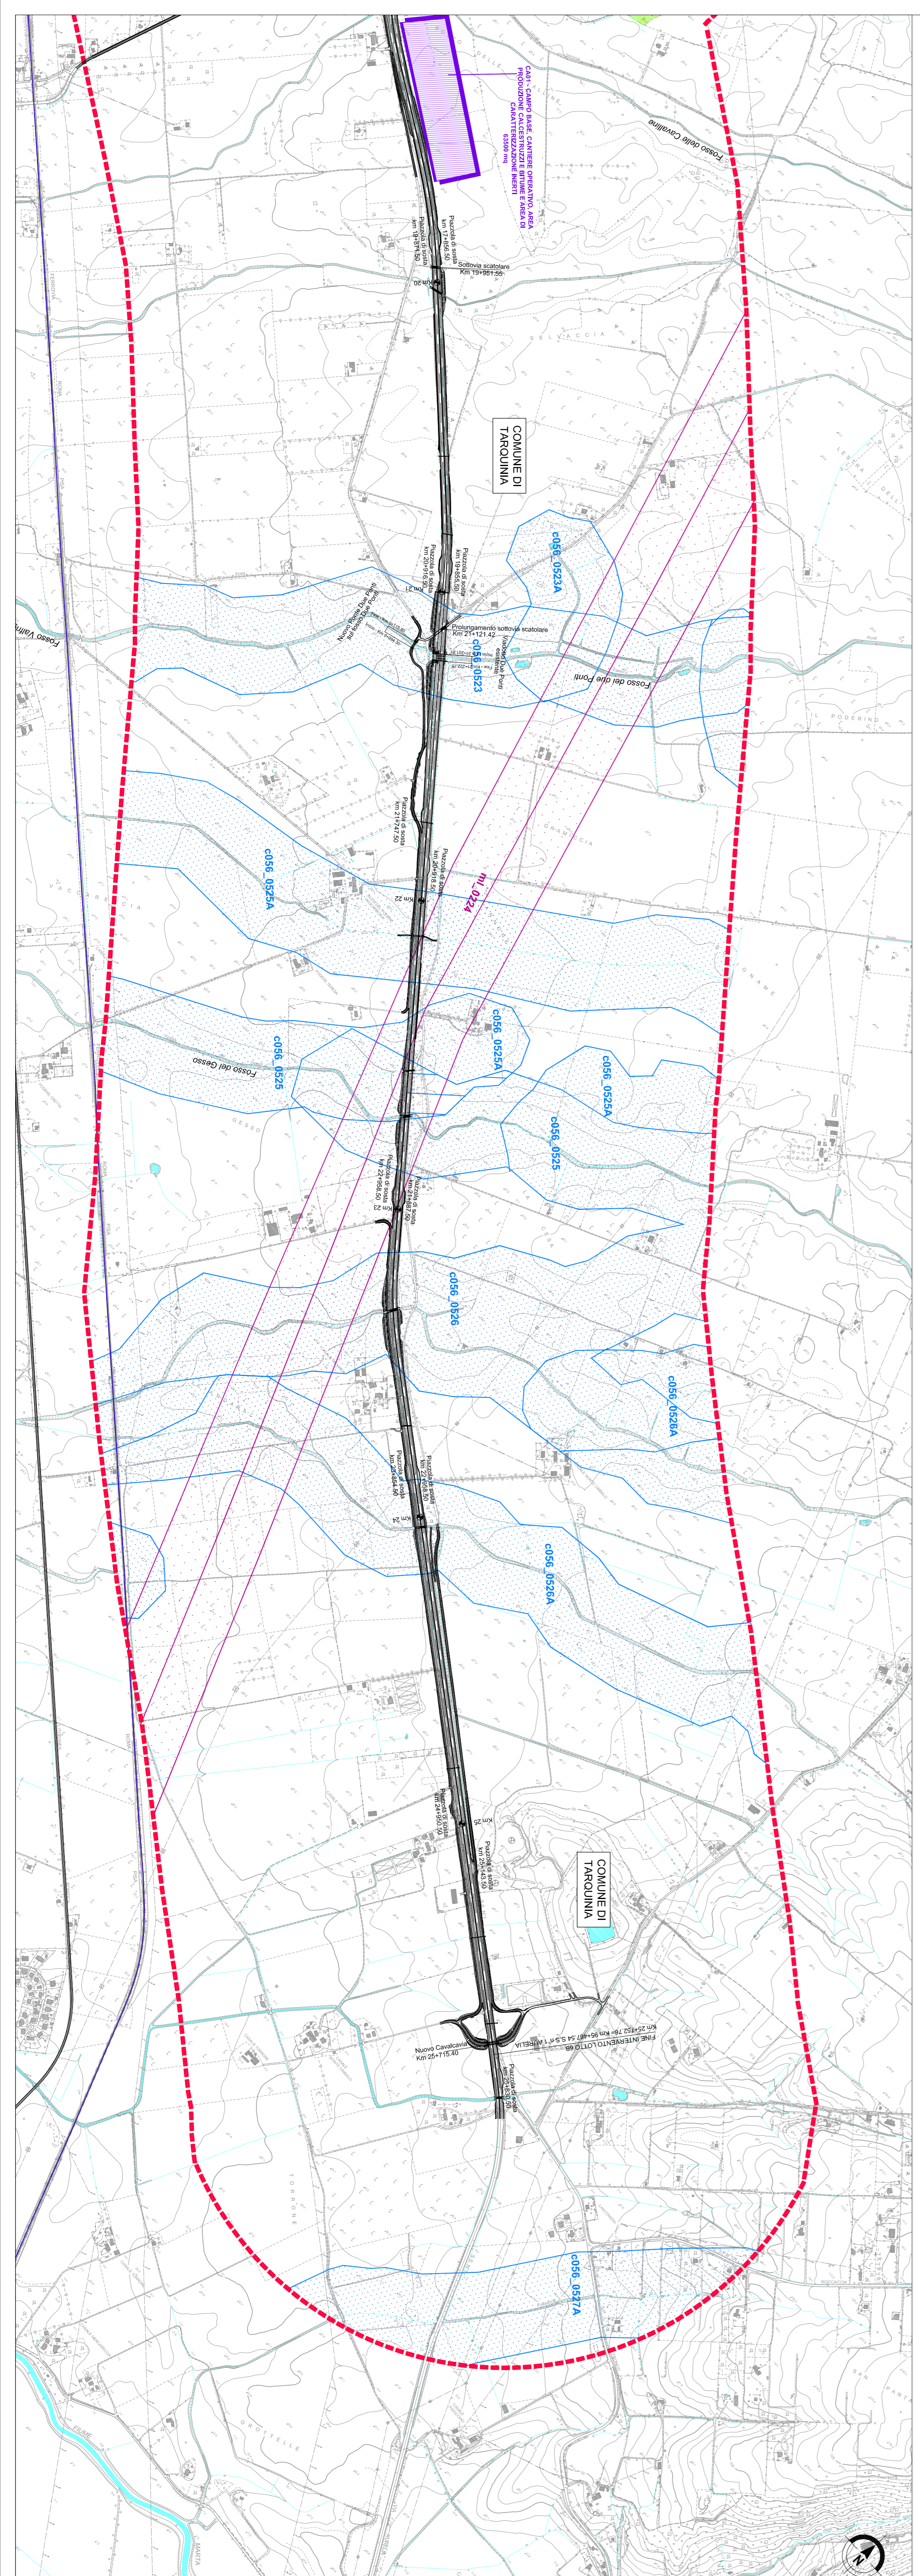

SAT

Società Autostrada Tirrenica p.A.
 GRUPPO AUTOSTRADE PER L'ITALIA S.p.A.

AUTOSTRADA (A12) : ROSIGNANO – CIVITAVECCHIA
 LOTTO 6B

TRATTO: PESCA ROMANA – TARQUINIA

PROGETTO DEFINITIVO

INFRASTRUTTURA STRATEGICA DI PREMINENTE INTERESSE NAZIONALE LE CUI PROCEDURE DI APPROVAZIONE SONO REGOLATE DALL' ART. 161 DEL D.LGS. 163/2006

RELAZIONE PAESAGGISTICA
 STRALCIO DEL PTPR
 TAV. B – BENI PAESAGGISTICI
 TAV. 2/2

L. RESPONSABILE PROIEZIONE SPEDICATA		L. RESPONSABILE INTERPRETAZIONE PREVISIONI SPEDICATA		L. DIRETTORE TECNICO	
Ing. Maurizio Torrisi	Ing. Maurizio Torrisi	Ing. Maurizio Torrisi	Ing. Maurizio Torrisi	Ing. Maurizio Torrisi	Ing. Maurizio Torrisi
RESPONSABILE LAVORO GRAFICO		COORDINATORE GENERALE IFS		RESPONSABILE SPECIFICHE QUALITATIVE PRESENTAZIONE	
---		---		---	

PERFEZIONAMENTO ELEGANTISSIMO		DATA		REGIONE	
codice	numero	anno	giorno	---	---
12	12	16	20	LAZIO	---
12121602AUA112		112		---	
---		Scale:		---	
---		1:10.000		---	
---		FEBBRAIO 2011		---	
---		---		---	
---		---		---	
---		---		---	
---		---		---	

spesa
 Ingegneria

CONFERENZA EUROPEA
 A. Cava B.1
 A. Cava B.2
RESPONSABILE DI COMESSA
 Arch. Mario Corrado
 Ord. Arch. Vito N. 124

COORDINATORE OPERATIVO DI PROGETTO
SAT

VISTO DEL COMMITTEE
SAT

VISTO DEL CONCESSIONE
SAT