ARMATURA POZZETTO LATO MONTE

SEZIONE A–A
Scala 1:25

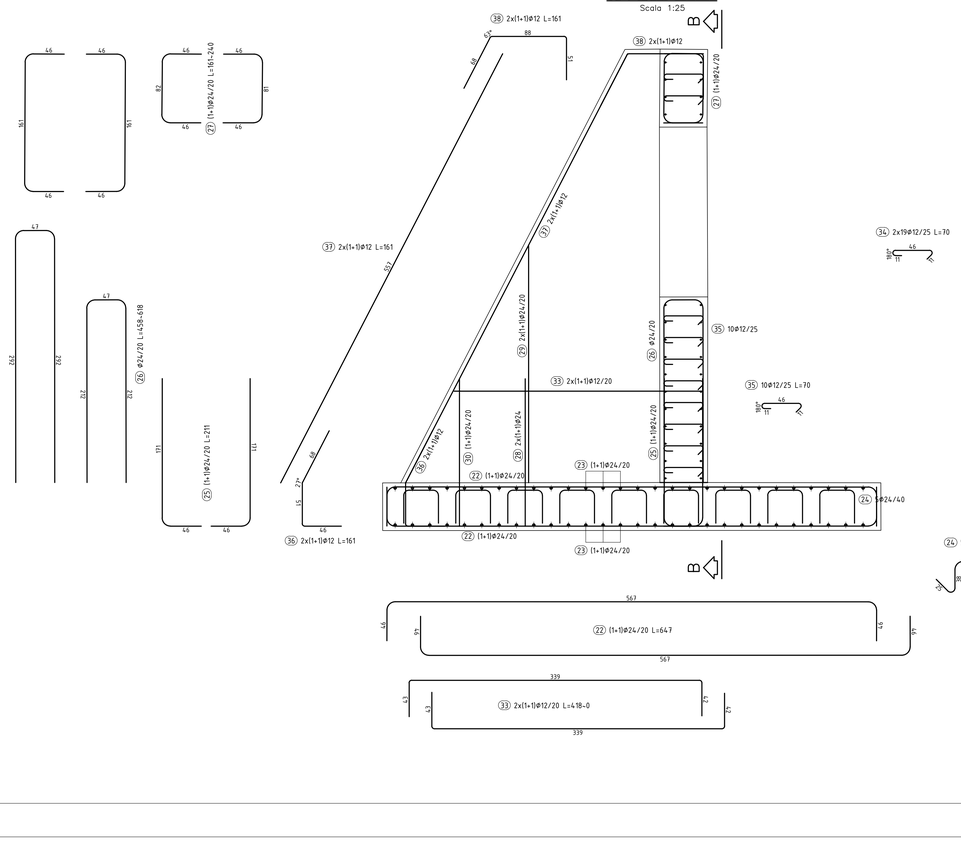

SEZIONE B–B
Scala 1:25

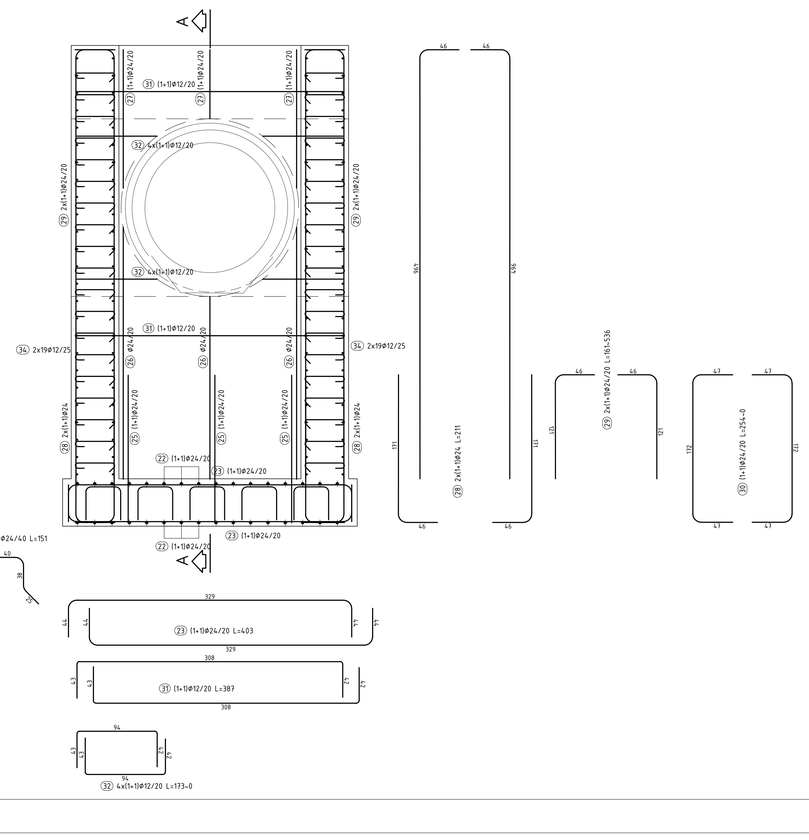

TABELLA MATERIALI

CALCESTRUZZO

Tipo Calcestruzzo	Rapporto a/c max (UNI EN 206)	Classe di lavorabilità	Contenuto minimo cemento	Classe di resistenza minima $C(f_{ck}/R_{ck})_{min}$	Classe di esposizione ambientale (UNI EN 206)	Dmax inerti (mm)	Campi di Impiego
A	0.45	S4	360	C28/35	XC4/XF2/XD1	32	– Getti in opera tombini a struttura scatolare e circolare
B	0.5	S4	340	C32/40	XC4	25	– Tombini circolari prefabbricati
C	0.6	S3	150	C12/15	X0	––	– Magrone di riempimento e livellamento

ACCIAIO

ACCIAIO IN BARRE PER GETTI E RETI ELETTROSALDATE

B450C
fyk ≥ 450Mpa ftk ≥ 540Mpa
1,15 ≤ ftk/fyk < 1.35
fyk= tensione caratteristica di snervamento
ftk= tensione caratteristica di rottura

GEOTESSILE

Massa aerica	>=400g/m²
Spessore: a 2 KPa a 200 KPa	>=4mm >=1.9mm
Resistenza a trazione: media tra la direzione di produzione e la trasversale media in una delle due direzioni	>=24KN/m >=21KN/m
Deformazione a rottura: media tra la direzione di produzione e la trasversale media in una delle due direzioni	>=85% >=30-95%
Deformazione alla lacerazione	>=1.4KN
Deformazione al punzonamento	>=4.0KN

GABBIONI

LUNG.	LARGH.	ALT.
2	1	1

8 x 10

ø 3.0mm
ZINCATURA A CALDO
Zn=> 5% -1MM

MATERASSI TIPO RENO

LUNG.	LARGH.	ALT.
3	2–3	0.17 0.30

6 x 8

ø 2.2mm/3.2 mm
POLIMERO PLASTICO +
Zn=> 5% -1MM

γ materiale di riempimento dei materassi = 2400 Kg/mc

PRESCRIZIONI

COPRIFERRO NETTO

– OPERE IN CALCESTRUZZO IN OPERA	s=40 mm
– OPERE PREFABBRICATE	s=25 mm

STRALCIO PLANIMETRICO
Scala 1:500

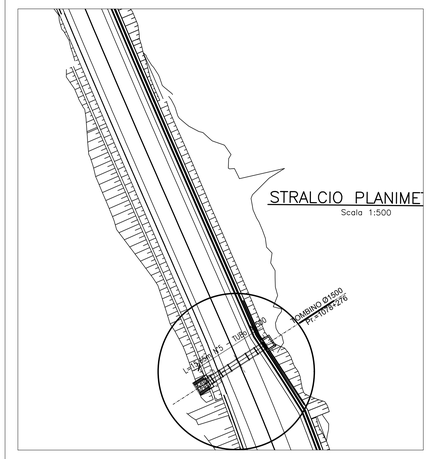

ARMATURA POZZETTO LATO MONTE

SEZIONE A–A
Scala 1:25

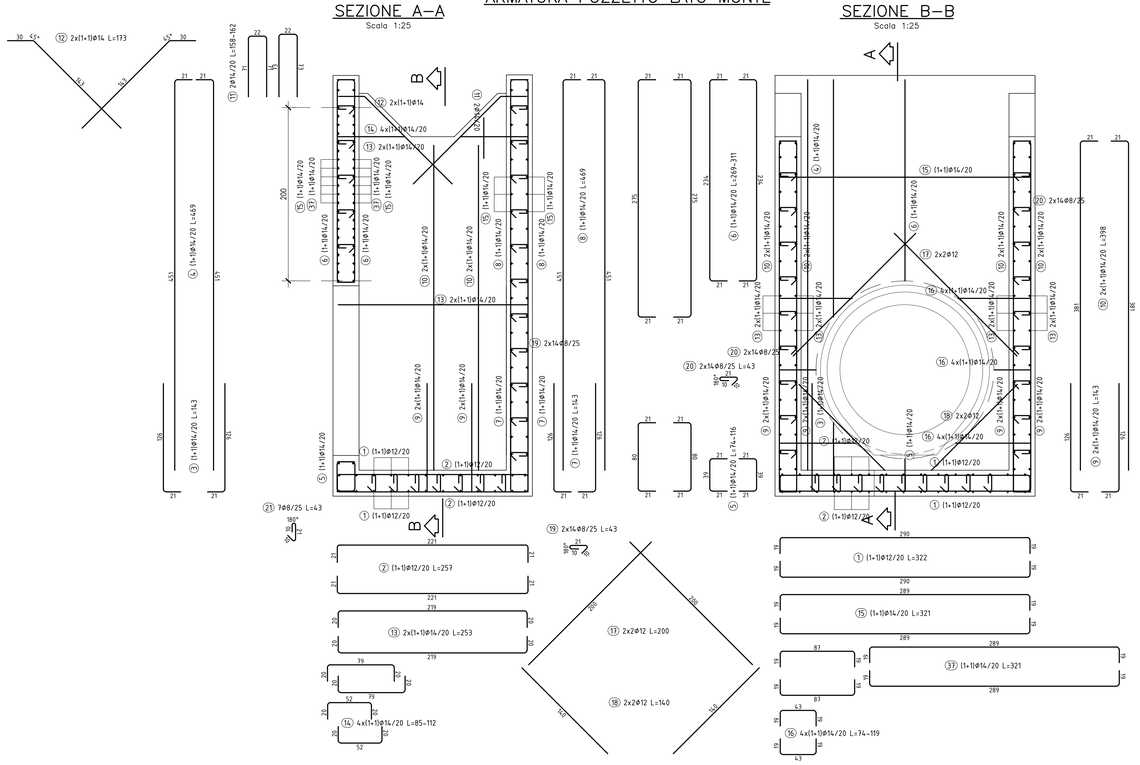

SEZIONE B–B
Scala 1:25

Anas
GRUPPO FS ITALIANE
Coordinamento Territoriale Adriatica

S.S. 260 "PICENTE"
LAVORI DI ADEGUAMENTO PLANO ALTIMETRICO DELLA SEDE STRADALE

Lotto "3" – da San Pelino a Marana di Montereale (Aq)

Convenzione di Cofinanziamento ANAS – Regione Abruzzo – Provincia di L'Aquila in data 28/11/05 Rep. n°25597

CUP: F11B07000480001 – CIG: 665875741B

PROGETTO ESECUTIVO

GRUPPO DI PROGETTAZIONE: POLITECNICA BUILDING FOR HUMANS
Sede di Firenze
Viale G. Amendola n.6 int.3
50121 Firenze – 0552001660
www.politecnica.it

Direttore della Progettazione Responsabile Opere stradali ed idrauliche	Responsabile Opere Strutturali Coordinatore Sicurezza in fase di progettazione	Responsabile Geologia	Direttore Tecnico Responsabile Opera Impiantistiche	Responsabile Ambientale
Ing. Marcello Mancone Ord. Ing. di Firenze n.5723	Ing. Tommaso Conti Ord. Ing. di Pistoia n.1149/A	Dott. Pietro Accolti Gil Ord. geol. della Toscana n.728	Ing. Francesco Frassineti Ord. Ing. Bologna n.5897/A	Arch. Maria Cristina Fregni Ord. arch. di Modena n.611

IL RESPONSABILE DEL PROCEDIMENTO
Ing. FRANCESCO MOCCIO

IMPRESA ESECUTRICE :
Responsabile di Commessa
Geom. Giacomo Gloro
Direttore Tecnico
Ing. Mauro Martini
DELTALAVORI

09–OPERE D'ARTE MINORI – OPERE DI ATTRAVERSAMENTO
09.2–ATTRAVERSAMENTI IDRAULICI
OPERA IDRAULICA 5 – ARMATURE

CODICE PROGETTO				NOME FILE	PROGR. ELAB.	REV.	SCALA:
PROGETTO	LIV. PROG.	N. PROG.		09.16_P00_TM05_STR_AR01_A	09.16		
LO718B	E	1801	CODICE ELAB.	P00TM05STRAR01		A	1:50

REV.	DESCRIZIONE	DATA	REDATTO	VERIFICATO	APPROVATO
A	CONSEGNA LUGLIO 2018	01/07/18	CODING	T. CONTI	M.MANCONE