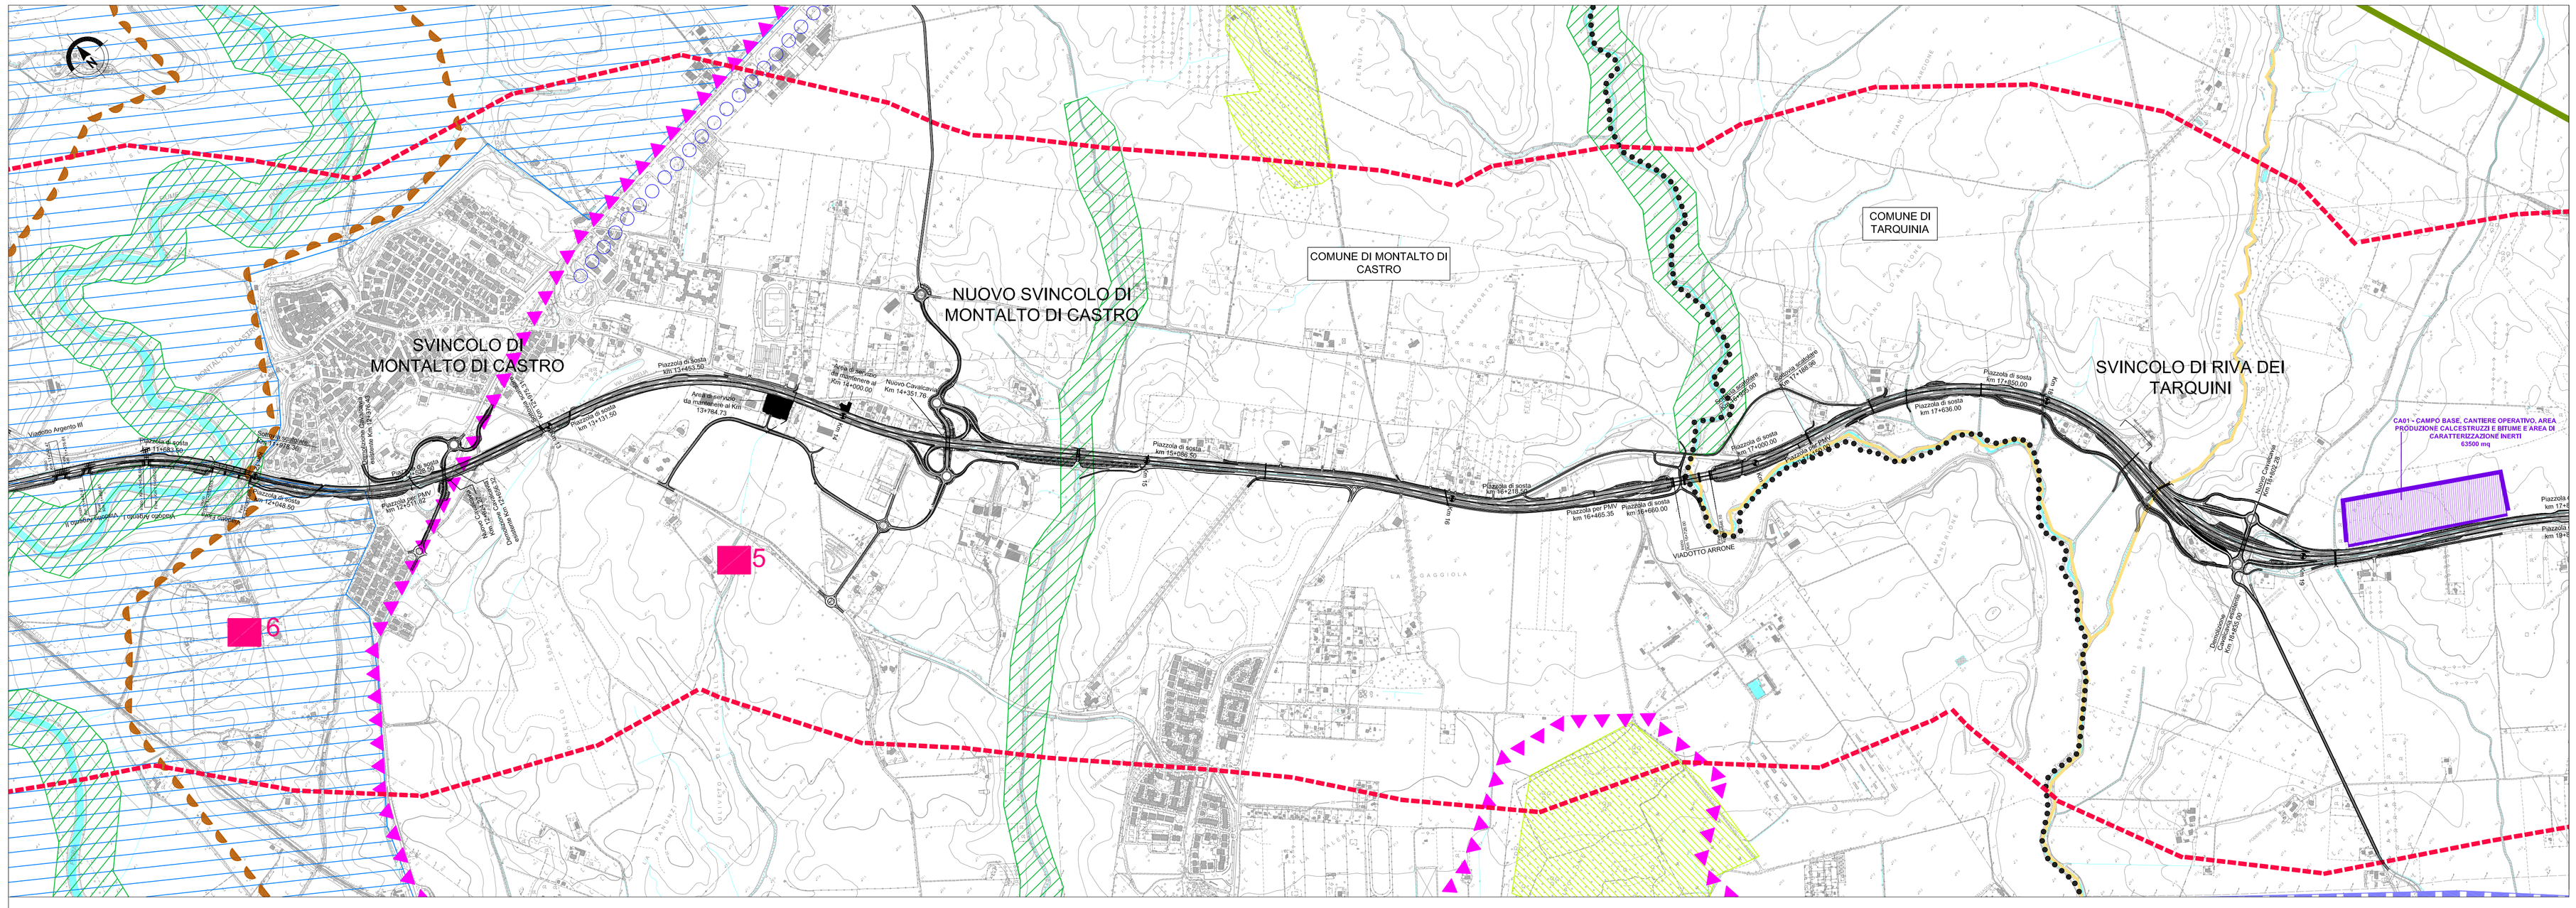

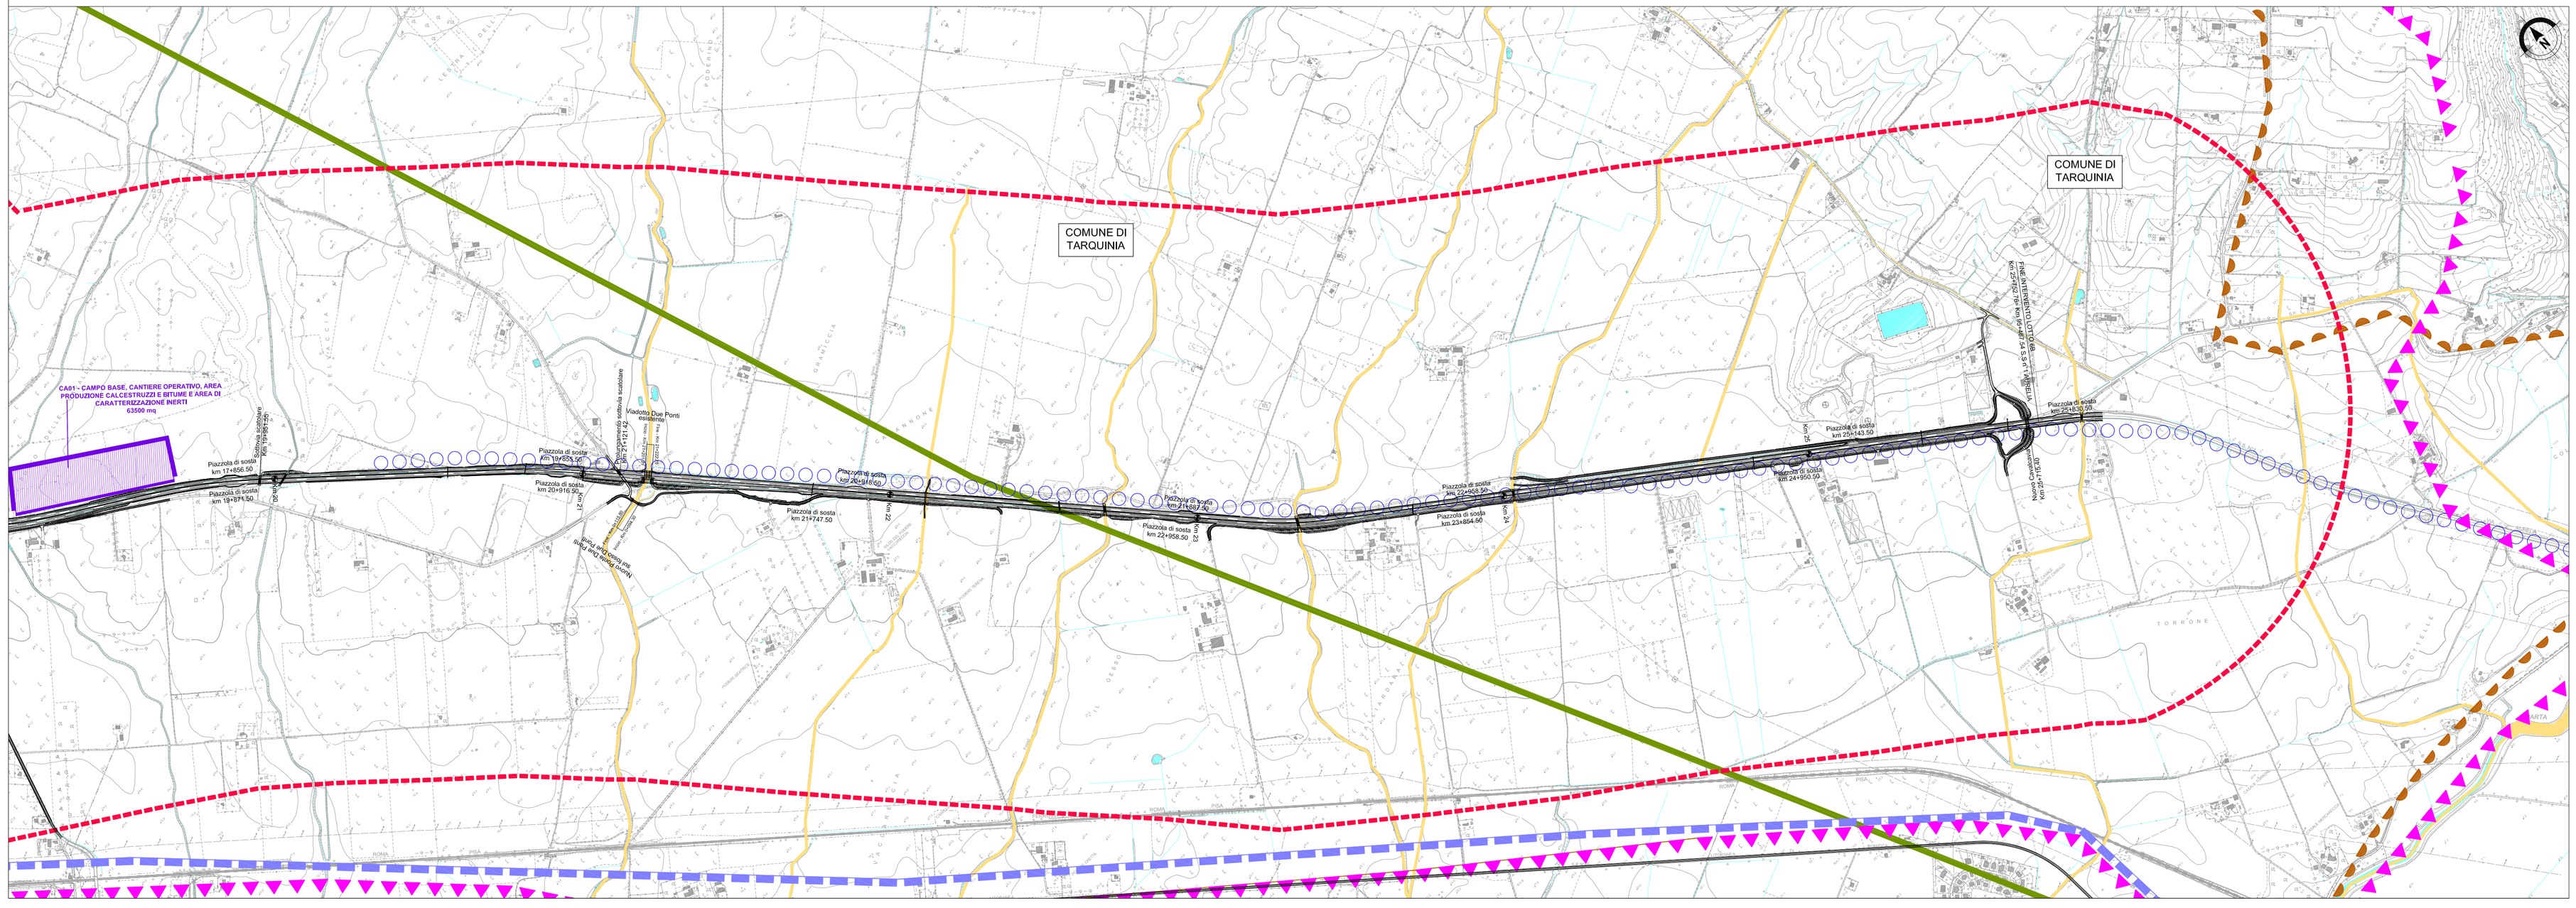

LEGENDA

I CLASSE

BENI TIPO A - art. 1 legge 431/85

- A3 Corsi d'acqua (seconda categoria) Tutela Integrale
- A6 Boschi a Tutela Orientata
- A9 Aree Archeologiche Tutela Orientata
- A10 Preesistenza Archeologiche e Monumentali Tutela Integrale
- A12 Percorsi Antichi Tutela Orientata

BENI TIPO B - SISTEMI COMPLESSI COSTITUITI DA BENI DI TIPO A

- B1 Zone ad Alto Valore Naturalistico o Paesistico con Vegetazione Mista Tutela Orientata
- B2 Zone Agricole ad Alto Valore Paesistico Tutela Paesaggistica
- B3 Sistema Idromorfologico - Vegetazionale Tutela Orientata

II CLASSE

DESTINAZIONI E INTERVENTI DI TIPO C

- C1 Zone Vincolate alle Norme del P.R.G.
- C6 Tutela delle Visuali e dei Percorsi Tutela Paesaggistica

III CLASSE

PROPOSTE PER IL PROGRAMMA PER I PARCHI E RISERVE

- D1 Parco Archeologico

PERIMETRI

- Sistemi Territoriali di Interesse Paesistico
- Sub-Ambiti di Pianificazione Paesistica

Preesistenza Archeologiche e Monumentali:

5- Mole del Mignone
6- Borgo medioevale di Cencelle
7- Saline
8- Torre degli Appestati
9- Torre Caiola
10- Casale Anna Monterozzi
11- Madonna del Pianto
12- La Doganaccia Monterozzi
13- Casale Fontanaccia
14- Il Giglio

- Progetto
- Corridoio di progetto
- Limiti comunali
- Corsi d'acqua

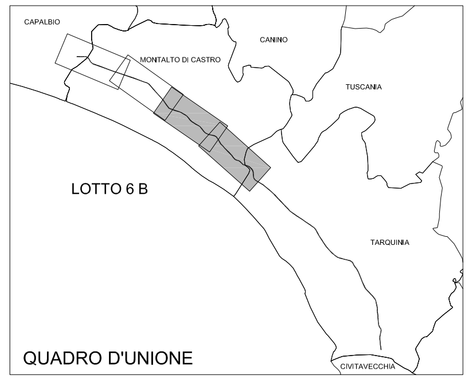

QUADRO D'UNIONE

SAT

Società Autostrada Tirrenica p.A.

GRUPPO AUTOSTRADE PER L'ITALIA S.p.A.

AUTOSTRADA (A12) : ROSIGNANO – CIVITAVECCHIA

LOTTO 6B

TRATTO: PESCIA ROMANA – TARQUINIA

PROGETTO DEFINITIVO

INFRASTRUTTURA STRATEGICA DI PREMINENTE INTERESSE NAZIONALE LE CUI PROCEDURE DI APPROVAZIONE SONO REGOLATE DALL' ART. 161 DEL D.LGS. 163/2006

RELAZIONE PAESAGGISTICA

PTP n.2 LITORALE NORD

TAV. 2/2

IL RESPONSABILE PROGETTAZIONE SPECIALISTICA	IL RESPONSABILE INTEGRAZIONE PRESTAZIONI SPECIALISTICHE	IL DIRETTORE TECNICO
Ing. Maurizio Torresi Ord. Ingg. Milano N. 16492 RESPONSABILE UFFICIO AUA	Ing. Alessandro Atti Ord. Ingg. Milano N. 20015 COORDINATORE GENERALE APS	Ing. Maurizio Torresi Ord. Ingg. Milano N. 16492 RESPONSABILE DIREZIONE SVILUPPO INFRASTRUTTURE

RIFERIMENTO ELABORATO	DIRETTORIO			FILE							DATA:	REVISIONE	
–	codice commessa		N.Prog.	unità		n. progressivo					FEBBRAIO 2011	n.	data
												1	GIUGNO 2011
–	1 2 1 2	1 6	0 2	A U A	1 1 6	– –					SCALA: 1:10.000		

spea autostrade ingegneria europea	ELABORAZIONE GRAFICA A CURA DI :	
	ELABORAZIONE PROGETTUALE A CURA DI :	Arch. Mario Canato – O.A. Venezia N.1294 Arch. Paolo Criscuoli – O.A. Roma N.12231
CONSULENZA A CURA DI :	IL RESPONSABILE UFFICIO/UNITA'	Ing. Maurizio Torresi – O. I. Milano N. 16492

RESPONSABILE DI COMMESSA	VISTO DEL COMMITTENTE	VISTO DEL CONCEDENTE
Arch. Mario Canato Ord. Arch. Venezia N. 1294 COORDINATORE OPERATIVO DI PROGETTO	SAT	

IL PRESENTE DOCUMENTO NON POTRA' ESSERE COPIATO, RIPRODOTTO O ALTRIMENTI PUBBLICATO, IN TUTTO O IN PARTE, SENZA IL CONSENSO SCRITTO DELLA SOC. AUTOSTRADE PER L'ITALIA S.P.A.. OGNI UTILIZZO NON AUTORIZZATO SARA' PERSEGUITO A NORMA DI LEGGE.
THIS DOCUMENT MAY NOT BE COPIED, REPRODUCED OR PUBLISHED, EITHER IN PART OR IN ITS ENTIRETY, WITHOUT THE WRITTEN PERMISSION OF SOC. AUTOSTRADE PER L'ITALIA S.P.A.. UNAUTHORIZED USE WILL BE PROSECUTED BY LAW.