


LEGENDA

- Prato pascolo
- Pioppo-saliceto ripariale
- Latifoglie di invasione miste e varie
- Arbusteto a prevalenza di rose, rovi e prugnolo
- Querceto di roverella mesoxerofilo
- Rimboscimento di conifere
- Cerreta mesoxerofila
- Cerreta mesofila
- Castagno da frutto
- Aree con assenza di vegetazione arborea-arbustiva

Sezione - n Traccia di sezione ambientale
(Vedi elaborato P00_IA01_AMB_ST01_A)

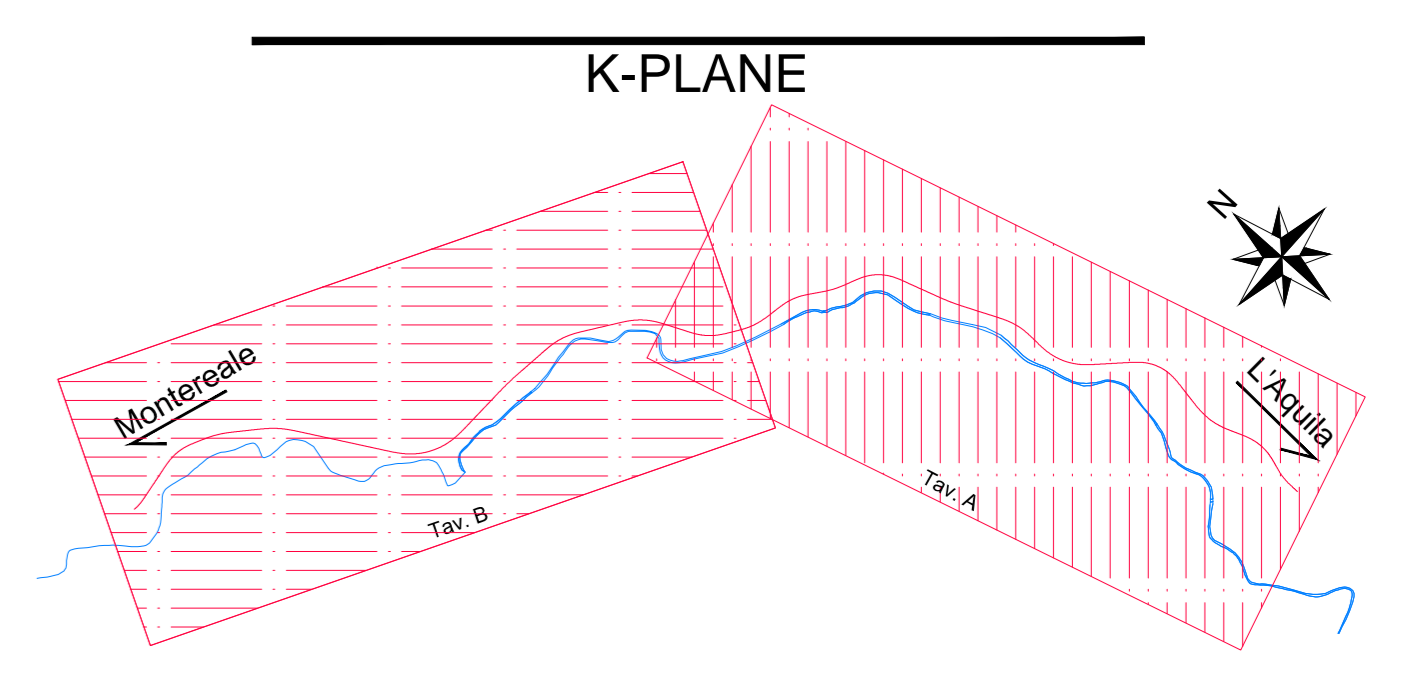

Sanas
GRUPPO FS ITALIANE

Coordinamento Territoriale Adriatica

S.S. 260 "PICENTE"
LAVORI DI ADEGUAMENTO PLANO ALTIMETRICO DELLA SEDE STRADALE
Lotto "3" - da San Pelino a Marana di Monteleale (Aq)
Convenzione di Cofinanziamento ANAS - Regione Abruzzo - Provincia di L'Aquila in data 28/11/05 Rep. n°25597
CUP: F11B07000480001 - CIG: 665875741B

PROGETTO ESECUTIVO

GRUPPO DI PROGETTAZIONE: **POLITECNICA** Sede di Firenze
Viale G. Aronadio n.6 in.3
50121 Firenze - 055201650
www.politecnica.it

Direttore della Progettazione Responsabile Opere stradali ed. igiandine	Responsabile Opere Strutturali Coordinatore Sicurezza in fase di progettazione	Responsabile Geologia	Direttore Tecnico Responsabile Opere Impianti	Responsabile Ambientale
Ing. Marzio Marone Ord. Ing. di Firenze n.3727	Ing. Tommaso Conti Ord. Ing. di Firenze n.1149/A	Dati: Piero Accati Ord. Ing. della Toscana n.728	Ing. Francesco Fieschi Ord. Ing. Bologna n.587/A	Arch. Mario Grifone Ord. Arch. di Milano n.611

IL RESPONSABILE DEL PROCEDIMENTO
Ing. Francesco Russo

IMPRESA ESECUTRICE:
Responsabile di Commessa
Geom. Giacomo Gioia
Direttore Tecnico
Ing. Mauro Merini

DELTA LAVORI

10-INTERVENTI DI INSERIMENTO PAESAGGISTICO E AMBIENTALE

CARTA DELLA VEGETAZIONE RILEVATA - PLANIMETRIA

CODICE PROGETTO	NOME FILE	PROGR. ELAB.	REV.	SCALA:
10.03_P00_IA01_AMB_PL02_A	10.03	1.0.03	A	1:5000
PROGETTO	ELABORAZIONE	VERIFICAZIONE	APPROVAZIONE	
07/18	08/11	09/11	10/11	

A	CONSEGNA LUGLIO 2018	09/18	ANNO 18	1.0.03	1.0.03
REV.	DESCRIZIONE	DATA	REDATTO	VERIFICATO	APPROVATO