
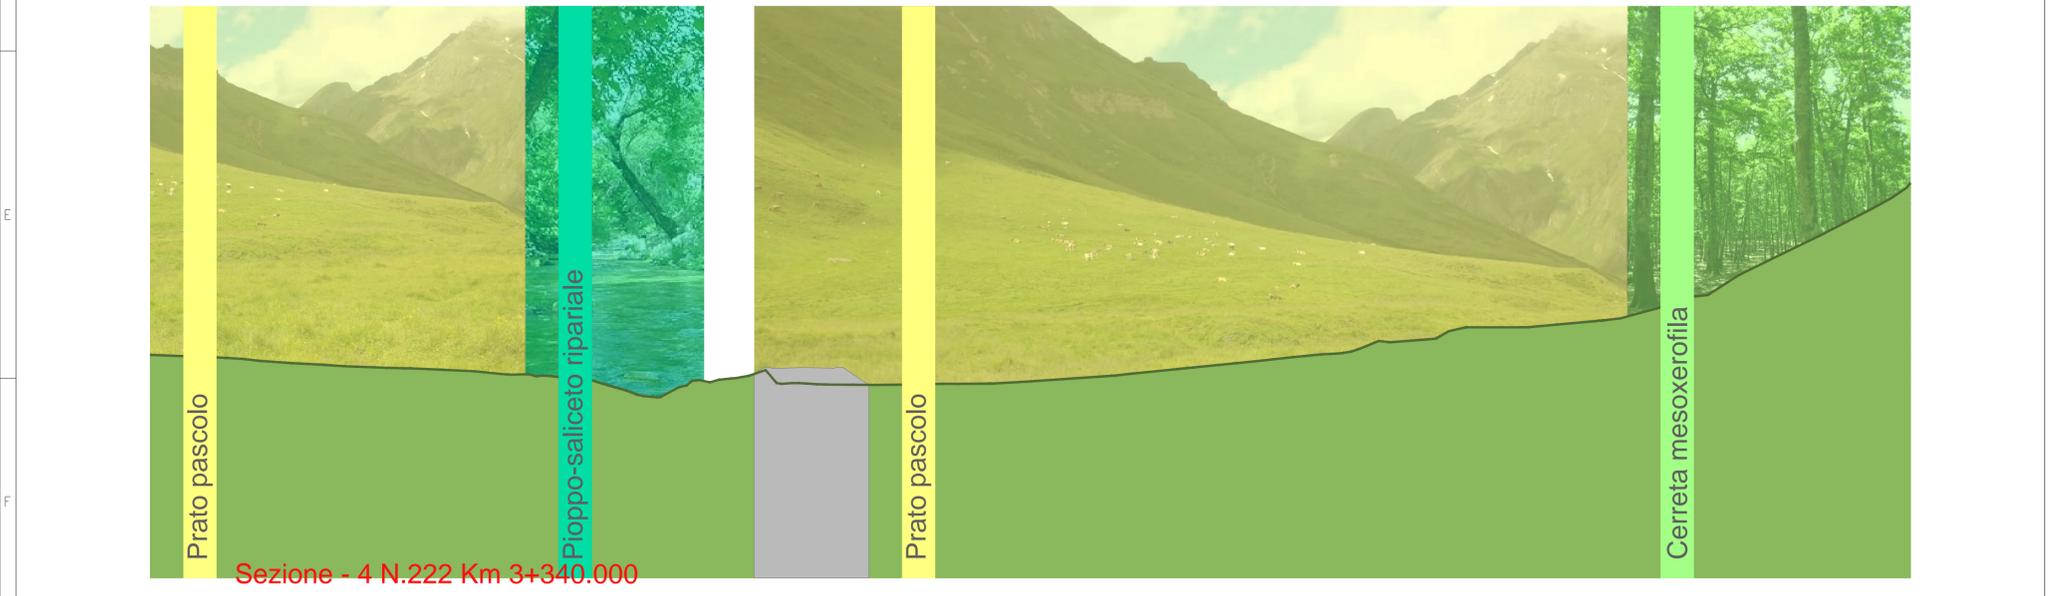


LEGENDA

- Pioppo-saliceto ripariale
- Querceto di roverella mesoxerofilo
- Rimboscimento di conifere
- Cerreta mesoxerofila
- Prato pascolo

Profilo del terreno ante operam

Profilo di progetto

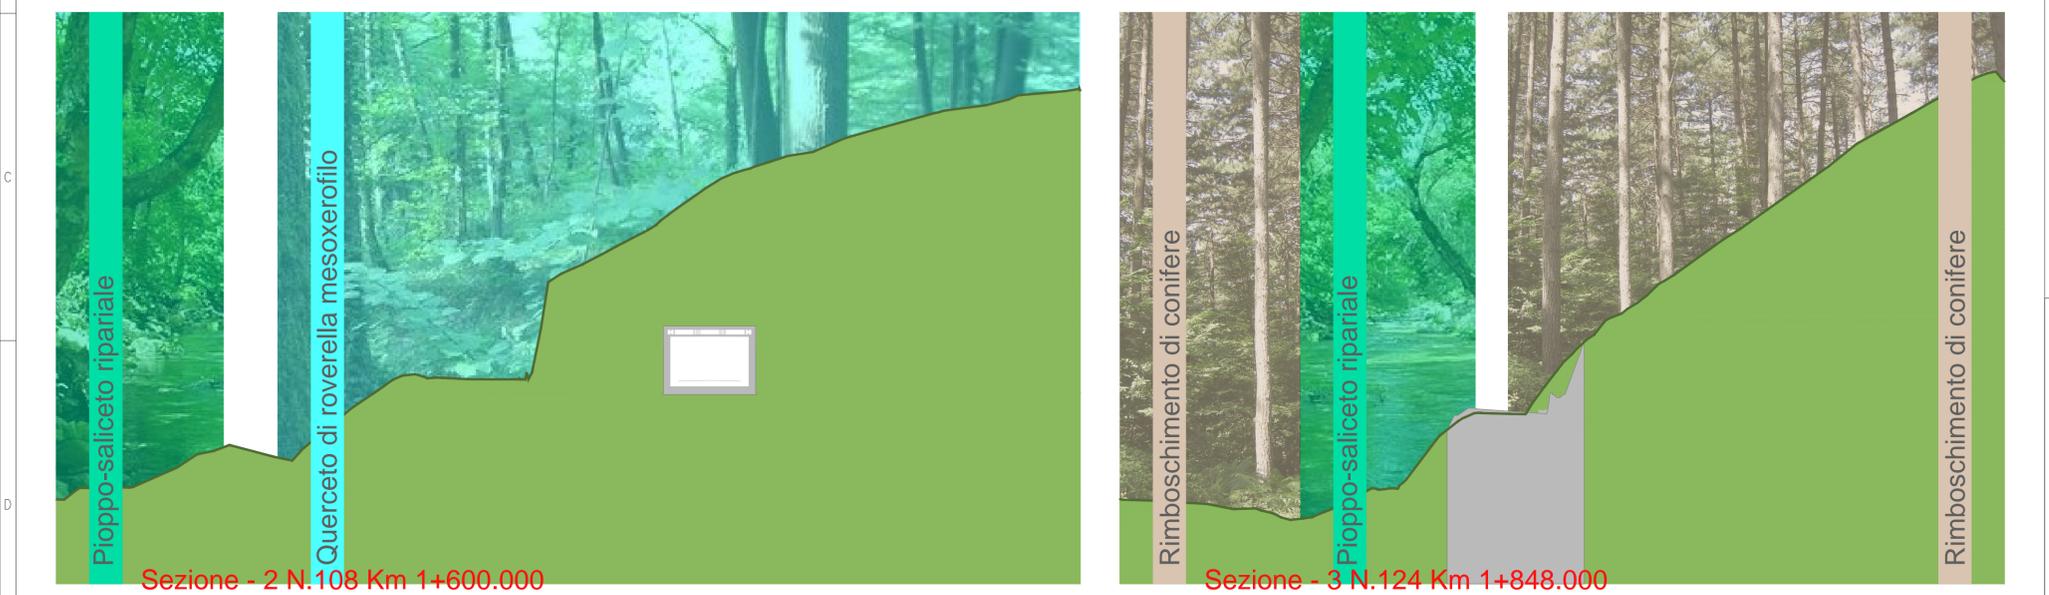

anas GRUPPO FS ITALIANE *Coordinamento Territoriale Adriatica*

S.S. 260 "PICENTE"
LAVORI DI ADEGUAMENTO PIANO ALTIMETRICO DELLA SEDE STRADALE

Lotto "3" - da San Pelino a Marana di Montereale (Aq)
Convenzione di Cofinanziamento ANAS - Regione Abruzzo - Provincia di L'Aquila in data 28/11/05 Rep. n°25597

CUP: F11B07000480001 - CIG: 665875741B

PROGETTO ESECUTIVO

GRUPPO DI PROGETTAZIONE: **POLITECNICA** Sezione di Firenze
Viale G. Amendola n.6 int.3
50121 Firenze - 0552001660
www.politecnica.it

Direttore della Progettazione Responsabile Opere stradali ed idrauliche	Responsabile Opere Strutturali Coordinatore Sicurezza in fase di progettazione	Responsabile Geologia	Direttore Tecnico Responsabile Opere Impiantistiche	Responsabile Ambientale
Ing. Marcello Mancane Ord. Ing. di Firenze n.5723	Ing. Tommaso Conti Ord. Ing. di Pistoia n.1149/A	Dott. Pietro Accolti Gil Ord. geol. della Toscana n.728	Ing. Francesco Frassinetti Ord. Ing. Bologna n.5897/A	Arch. Maria Cristina Fregni Ord. arch. di Modena n.611

IL RESPONSABILE DEL PROCEDIMENTO
Ing. FRANCESCO RUOCCO

IMPRESA ESECUTRICE :
Responsabile di Commessa
Geom. Giacomo Giola
Direttore Tecnico
Ing. Mauro Martini

10-INTERVENTI DI INSERIMENTO PAESAGGISTICO E AMBIENTALE

CARTA DELLA VEGETAZIONE RILEVATA - SEZIONI AMBIENTALI

CODICE PROGETTO		NOME FILE		PROGR. ELAB.	REV.	SCALA:
PROGETTO		10.04_P00_JA01_AMB_ST01_A		10.04		
PROGETTO	LIV. PROC.	N. PROC.	CODICE ELAB.			
L0718E	E	1801	P00JA01AMBST01			

A	CONSEGNA LUGLIO 2018	02/2018	A0000000	M.C. /RES/	M/MARCONI
REV.	DESCRIZIONE	DATA	REDATTO	VERIFICATO	APPROVATO