

**LEGENDA**

**Alberi**

- Pioppo bianco (*Populus alba*)
- Pioppo nero (*Populus nigra*)
- Olmo (*Ulmus minor*)
- Cerro (*Quercus cerris*)
- Carpino nero (*Ostrya carpinifolia*)
- Acero campestre (*Acer campestre*)

**Arbusti**


- Sanguinella (*Cornus sanguinea*)
- Biancospino (*Crataegus monogyna*)
- Nocciolo (*Corylus avellana*)
- Ginepro comune (*Juniperus communis*)
- Ilatro (*Phyllirea angustifolia*)
- Rosa cavallina (*Rosa arvensis*)
- Salice bianco (*Salix alba*)
- Ontano nero (*Alnus glutinosa*)

— Sistemazione rete elettrosaldata  
— Palificata doppia

**K-PLANE**

Prospetto a valle del tratto di progetto compreso tra la Kilometrica 0+ 450 e la Kilometrica 0+485

Mascheramento paramento di valle della galleria artificiale con palificata doppia, rivestimento in acciaio corten, rivestimento con rete elettrosaldata in acciaio corten e rampicanti  
**VISTA FRONTALE**

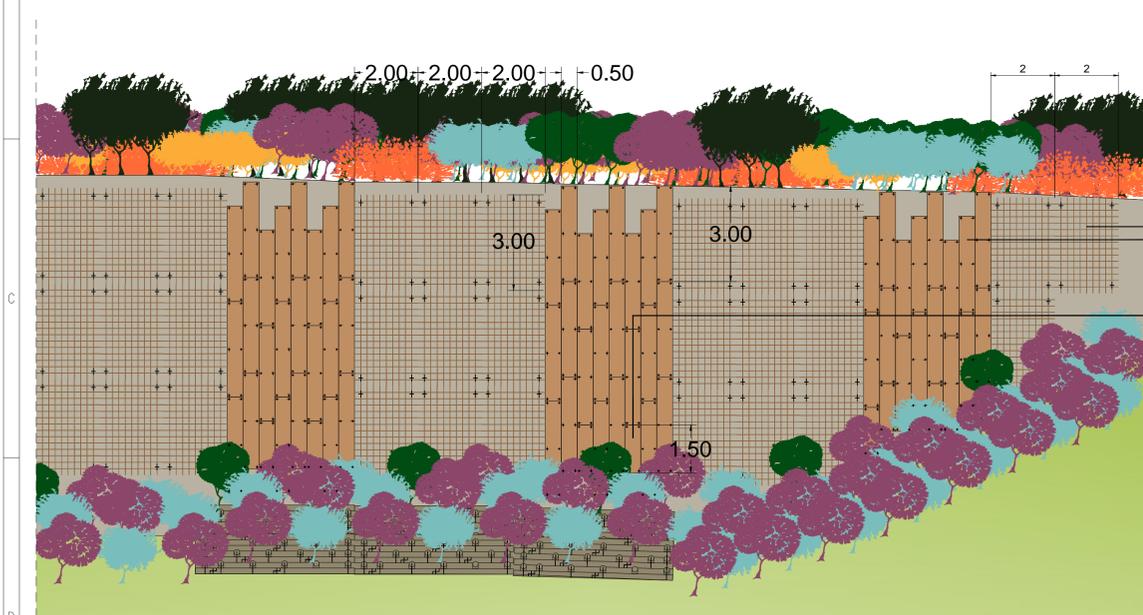

rivestimento con rete elettrosaldata in acciaio corten 2.00x3.00mt  
Rivestimento in acciaio corten 0.50x3.00mt  
Rivestimento in acciaio corten 0.50x3.00mt



Ancoraggio alla parete della rete elettrosaldata in acciaio corten

Mascheramento paramento di valle della galleria artificiale con palificata doppia, rivestimento in acciaio corten, rivestimento con rete elettrosaldata in acciaio corten e rampicanti  
**VISTA PROSPETTICA**

Tassello HSA M 10x90 a espansione per calcestruzzo non fessurato e collare di presa a staffa inox

rete elettrosaldata in acciaio corten

rete elettrosaldata in acciaio corten

collare di presa a staffa inox Tassello HSA M 10x90 a espansione per calcestruzzo non fessurato

Parete in c.a.

Sezione, scala 1:5

Prospetto, scala 1:100

**ANAS** GRUPPO FS ITALIANE **Coordinamento Territoriale Adriatica**

**S.S. 260 "PICENTE"**  
LAVORI DI ADEGUAMENTO PLANO ALTIMETRICO DELLA SEDE STRADALE

Lotto "3" - da San Pelino a Marana di Montereale (Aq)  
Convenzione di Cofinanziamento ANAS - Regione Abruzzo - Provincia di L'Aquila in data 28/11/05 Rep. n°25597

CUP: F11B07000480001 - CIG: 665875741B

**PROGETTO ESECUTIVO**

GRUPPO DI PROGETTAZIONE: **POLITECNICA** BUILDING FOR HUMANS

Sede di Firenze  
Viale G. Amendola n.6 int.3  
50121 Firenze - 0552001660  
www.politecnica.it

Direttore della Progettazione Responsabile Opere stradali ed. idrauliche Ing. Marcello Mancone Ord. Ing. di Firenze n.5723	Responsabile Opere Strutturali Coordinatore Sicurezza in fase di progettazione Ing. Tommaso Conti Ord. Ing. di Pistoia n.1149/A	Responsabile Geologia Dott. Pietro Accolti Gil Ord. geol. della Toscana n.726	Direttore Tecnico Responsabile Opere impiantistiche Ing. Francesco Frassinelli Ord. Ing. Bologna n.5897/A	Responsabile Ambientale Arch. Maria Cristina Fregni Ord. arch. di Modena n.611
---	--	---	--	--

IL RESPONSABILE DEL PROCEDIMENTO  
Ing. FRANCESCO RIVOCCHI

IMPRESA ESECUTRICE:  
Responsabile di Commessa  
Geom. Giacomo Glava  
Direttore Tecnico  
Ing. Mauro Martini

**DELTA LAVORI**

10-INTERVENTI DI INSERIMENTO PAESAGGISTICO E AMBIENTALE

INTERVENTI DI INSERIMENTO AMBIENTALE DELLA GALLERIA ARTIFICIALE E DI RIPRISTINO DELL'AREA SOPRASTANTE

CODICE PROGETTO	NOME FILE	PROGR. ELAB.	REV.	SCALA:
PROGETTO	10_09_P00_JA01_AMB_DI01_A	10_09		
07183 E 1801	CODICE ELAB. P001A01AMB0101		A	VARIE
A	CONSEGNA LUGLIO 2018	05/2018	A. RIVOCCHI	M.C. FREGNI
REV.	DESCRIZIONE	DATA	REDATTO	VERIFICATO
				APPROVATO

