

- LEGENDA**
- Cartelli informativi territoriali in acciaio corten sagomato
 - Alberi**
 - Pioppo bianco (*Populus alba*)
 - Pioppo nero (*Populus nigra*)
 - Olmo (*Ulmus minor*)
 - Cerro (*Quercus cerris*)
 - Carpino nero (*Ostrya carpinifolia*)
 - Acero campestre (*Acer campestre*)
 - Arbusti**
 - Sanguinella (*Cornus sanguinea*)
 - Biancospino (*Crataegus monogyna*)
 - Nocciolo (*Corylus avellana*)
 - Ginepro comune (*Juniperus communis*)
 - Ilatro (*Phyllirea angustifolia*)
 - Rosa cavallina (*Rosa arvensis*)
 - Salice bianco (*Salix alba*)
 - Ontano nero (*Alnus glutinosa*)


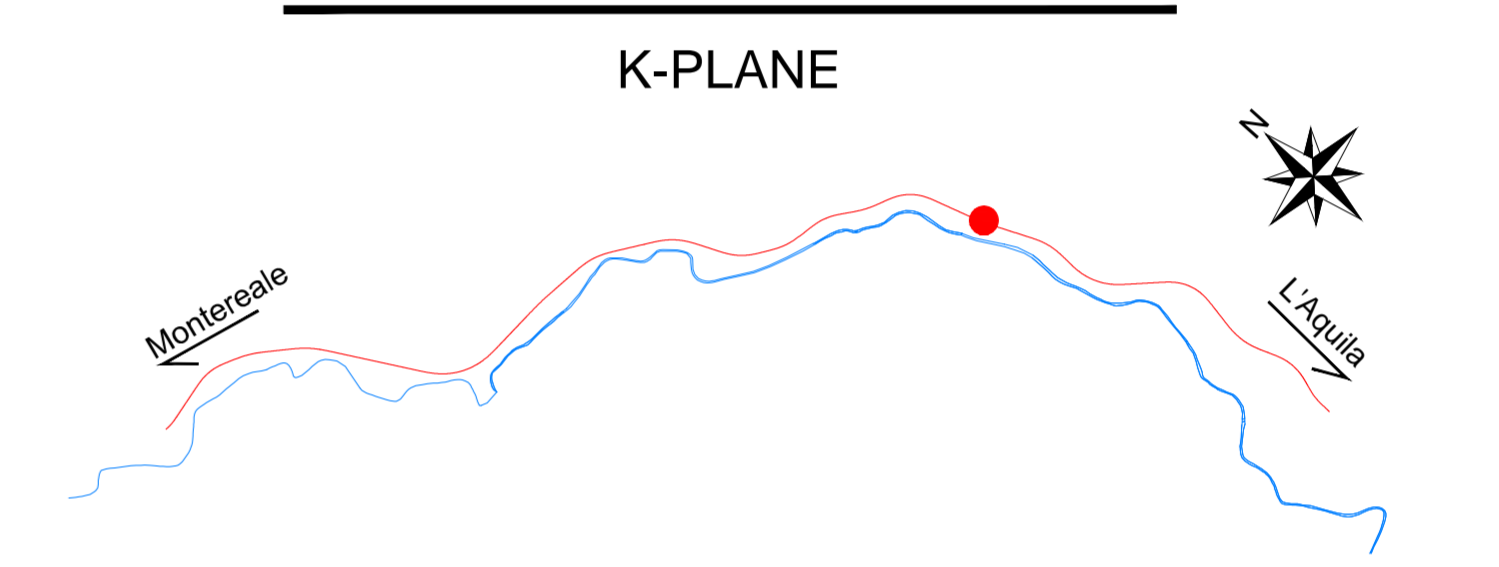


FOTO AEREA DELL'AREA DOVE E' STATA INSERITA LA NUOVA GALLERIA NATURALE ED E' STATO RIPRISTINATO IL TRATTO DISMESSO CON REALIZZAZIONE DI UN PASSAGGIO PER LA FAUNA

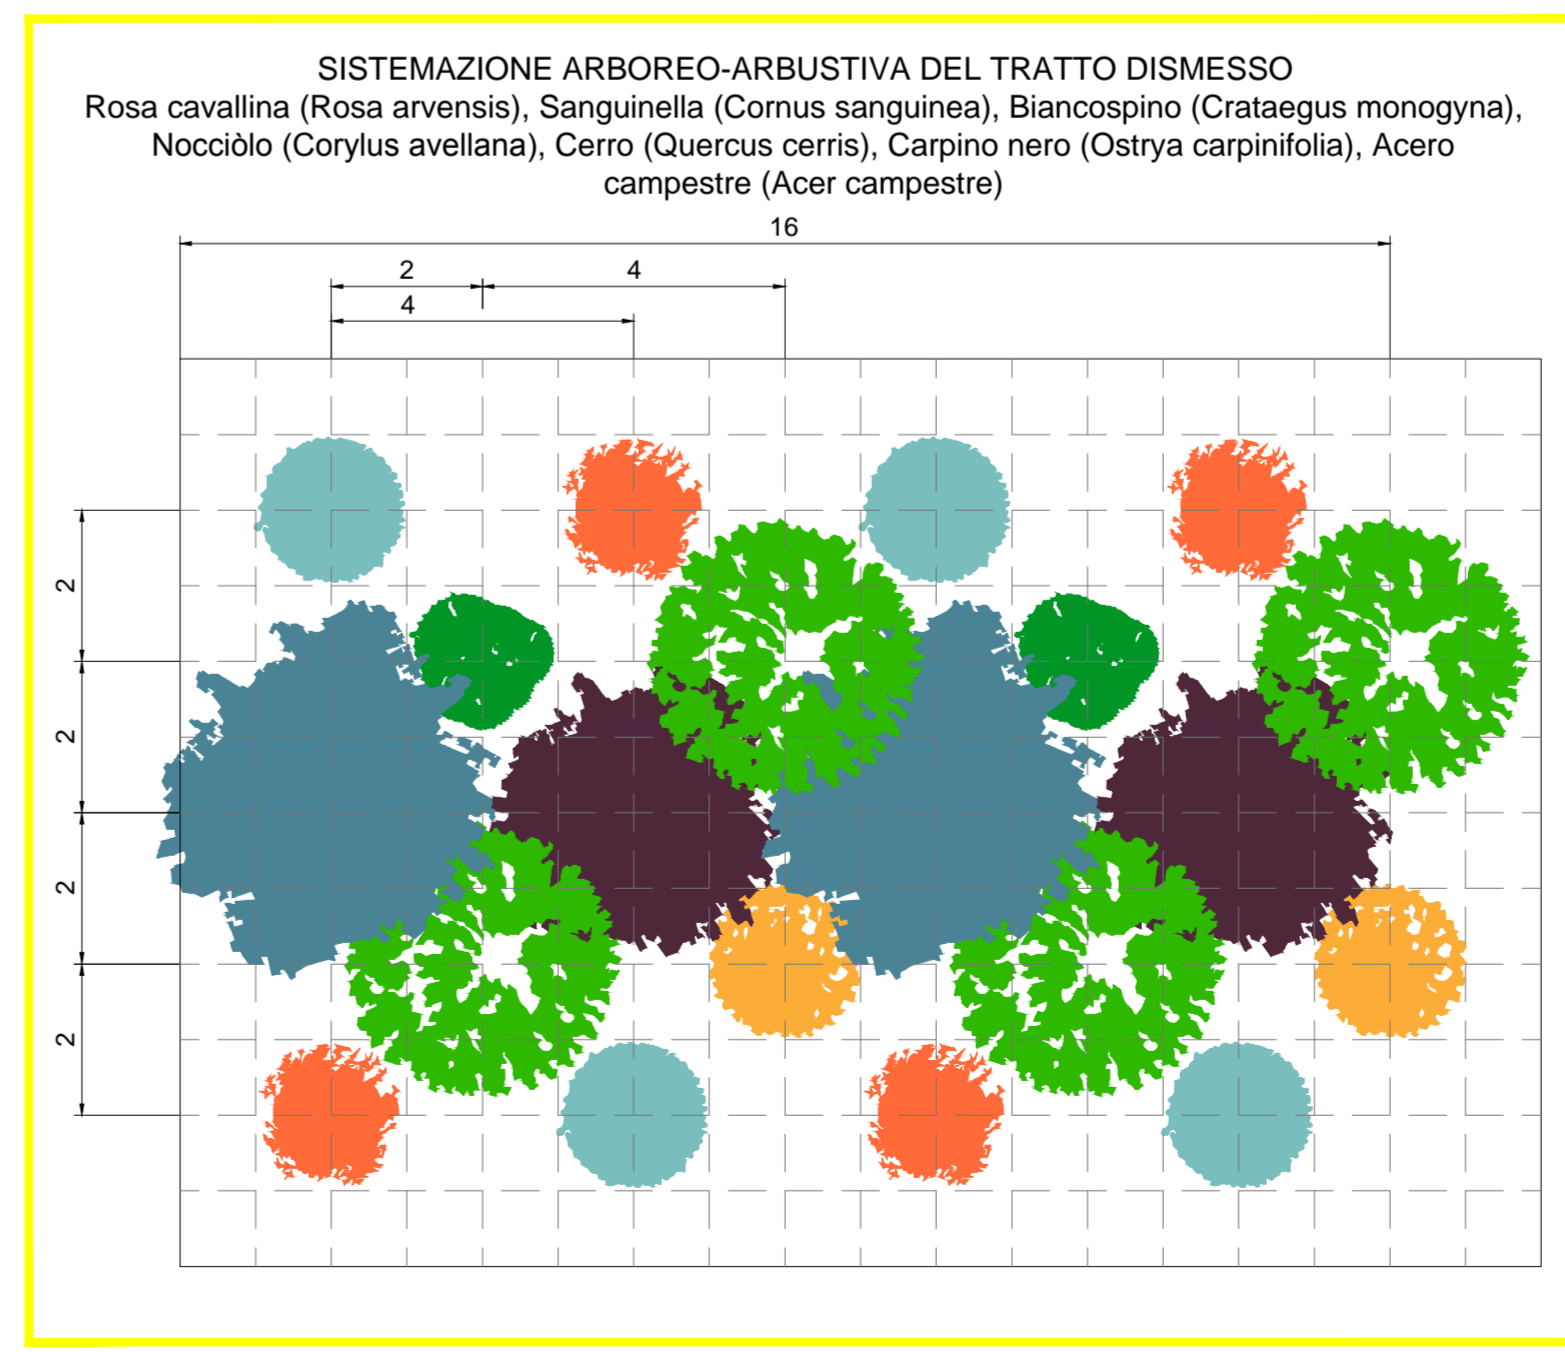

Sanas
GRUPPO FS ITALIANE

Coordinamento Territoriale Adriatica

S.S. 260 "PICENTE"
LAVORI DI ADEGUAMENTO PIANO ALTIMETRICO DELLA SEDE STRADALE

Lotto "3" - da San Pelino a Marana di Monteraiale (Aq)
Convenzione di Cofinanziamento ANAS - Regione Abruzzo - Provincia di L'Aquila in data 28/11/05 Rep. n°25597

CUP: F11B07000480001 - CIG: 665875741B

PROGETTO ESECUTIVO

GRUPPO DI PROGETTAZIONE: **POLITECNICA**
Sede di Firenze
Viale G. Amendola n.6 int.3
50121 Firenze - 0552001660
www.politecnica.it

Direttore della Progettazione Responsabile Opere stradali ed Idrauliche Ing. Marcello Mancone Ord. Ing. di Firenze n.5723	Responsabile Opere Strutturali Coordinatore Sicurezza in fase di progettazione Ing. Tommaso Cutili Ord. Ing. di Fivola n.1149/A	Responsabile Geologia Dott. Pietro Accolti Gil Ord. geol. della Toscana n.728	Direttore Tecnico Responsabile Opere Impiantistiche Ing. Francesco Frassinetti Ord. Ing. Bologna n.5897/A	Responsabile Ambientale Arch. Maria Cristina Fregni Ord. arch. di Modena n.611
---	---	--	---	---

IL RESPONSABILE DEL PROCEDIMENTO
Ing. FRANCESCO RUJICCO

IMPRESA ESECUTRICE:
Responsabile di Commessa
Geom. Giacomo Giola
Direttore Tecnico
Ing. Mauro Martini

DELTA LAVORI

10-INTERVENTI DI INSERIMENTO PAESAGGISTICO E AMBIENTALE

SISTEMAZIONE ED INSERIMENTO AMBIENTALE DEL TRATTO DISMESSO TRA LA PK 1+500 E LA PK 1+650

CODICE PROGETTO	NOME FILE	PROGR. ELAB.	REV.	SCALA:
07188 E 1801	10.12_P00_IA01_AMB_D103_A	10.12		VARIE
CODICE ELAB.	FOOIA01AMB0103			

A	CONSEGNA LUGLIO 2018	03/2018	ARDONOVH	M.C. FREGNI	MANCONE
REV.	DESCRIZIONE	DATA	REDATTO	VERIFICATO	APPROVATO