
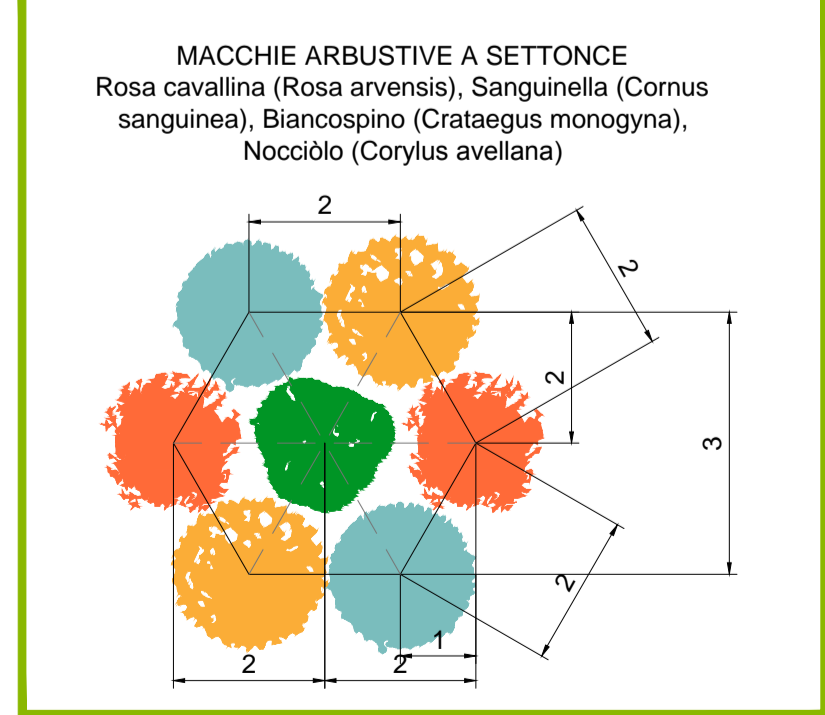
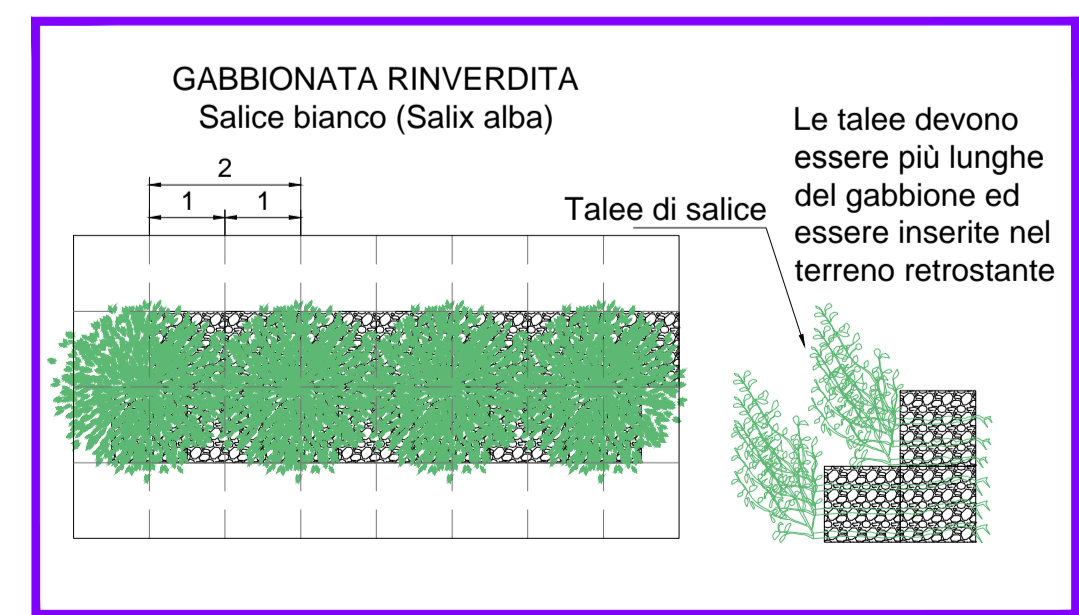
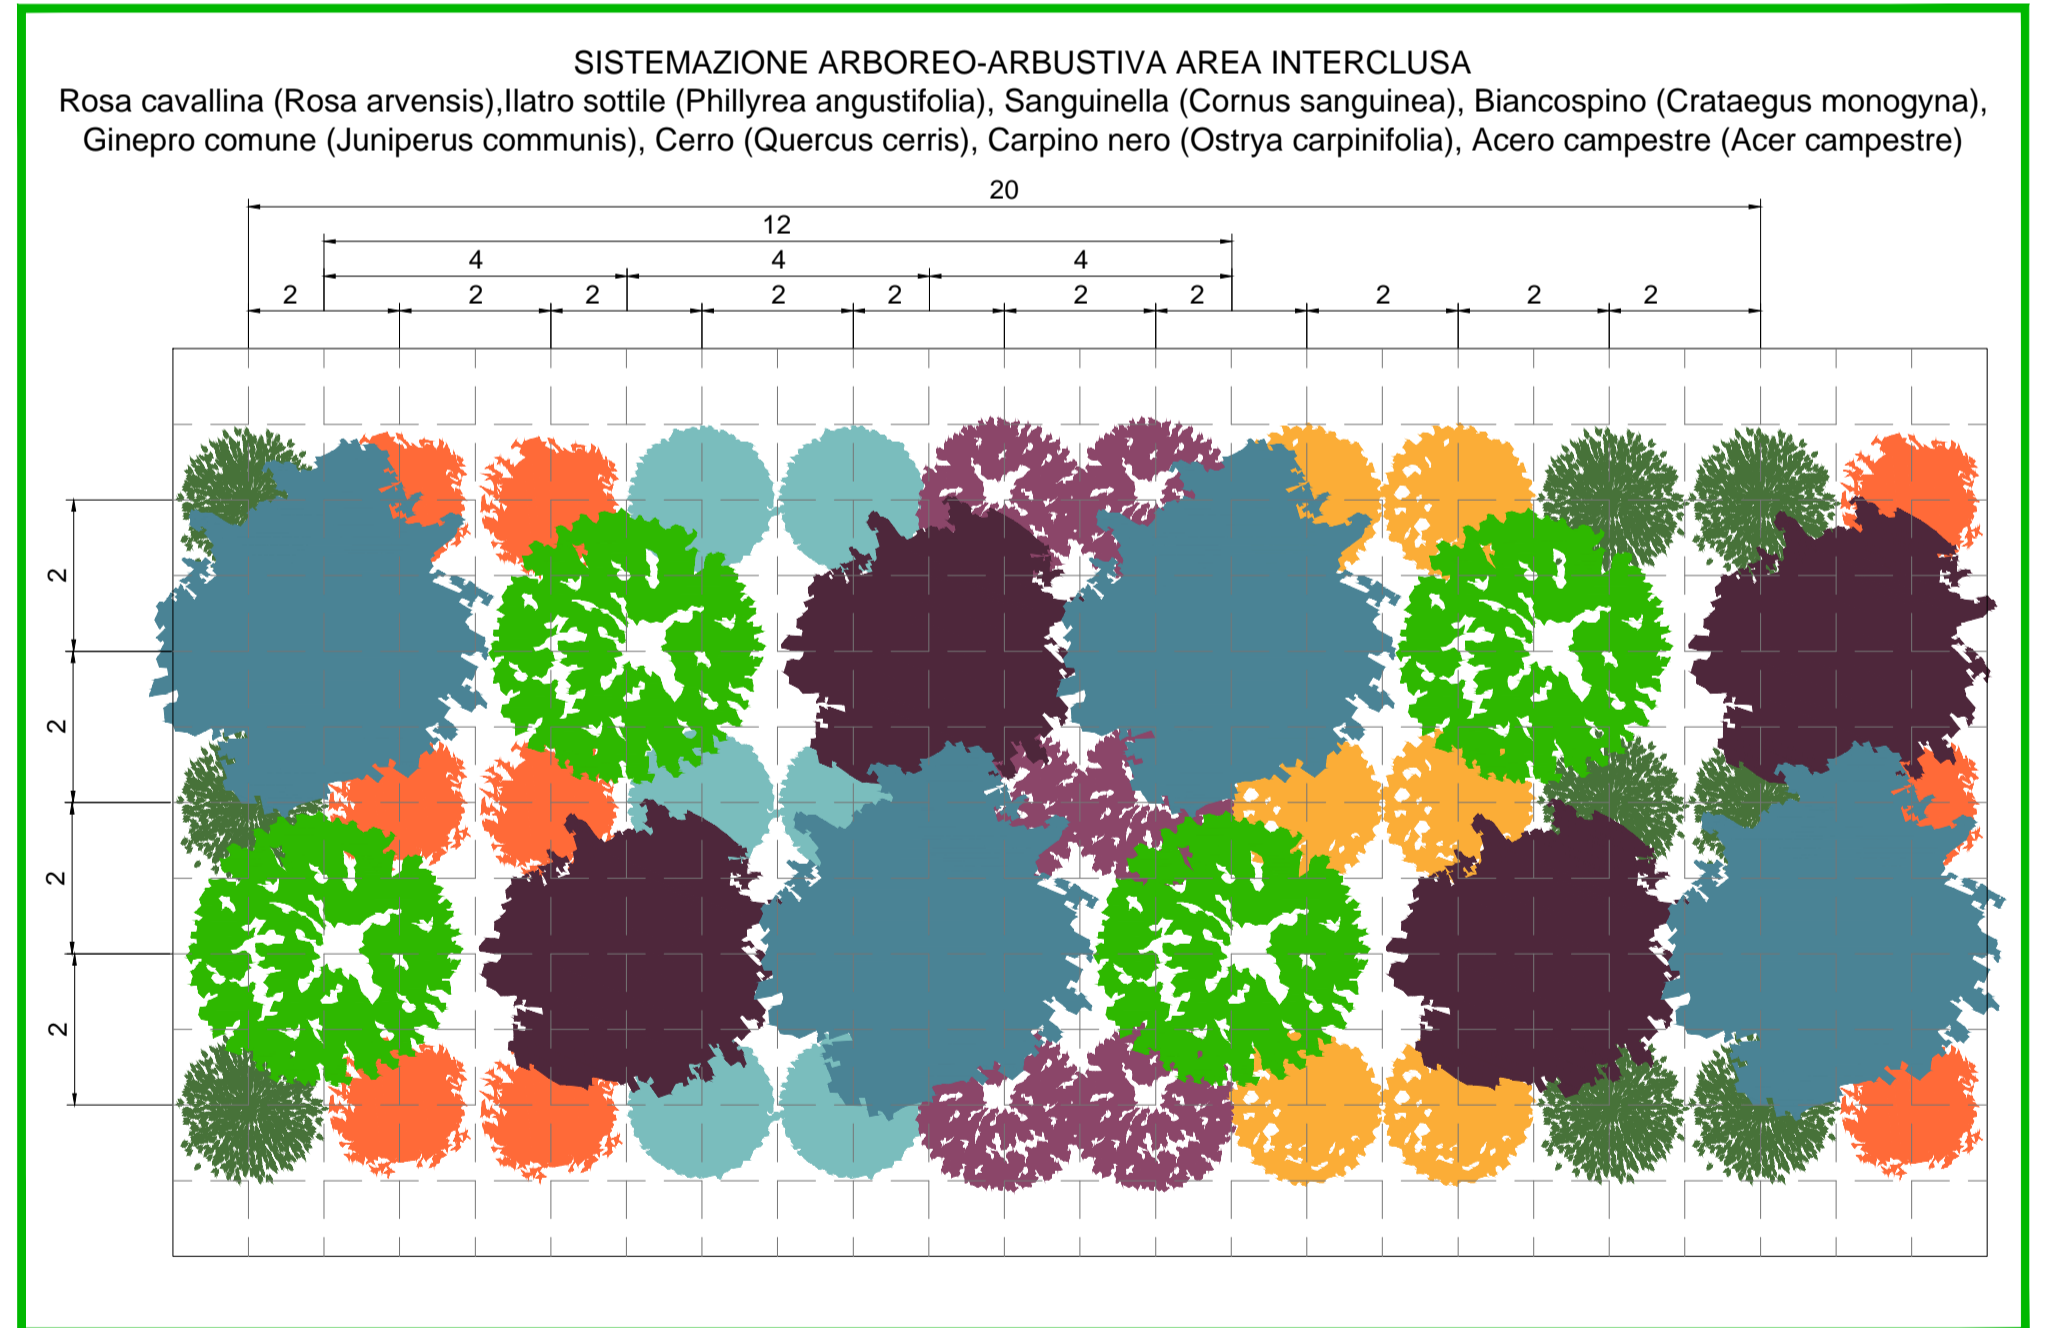
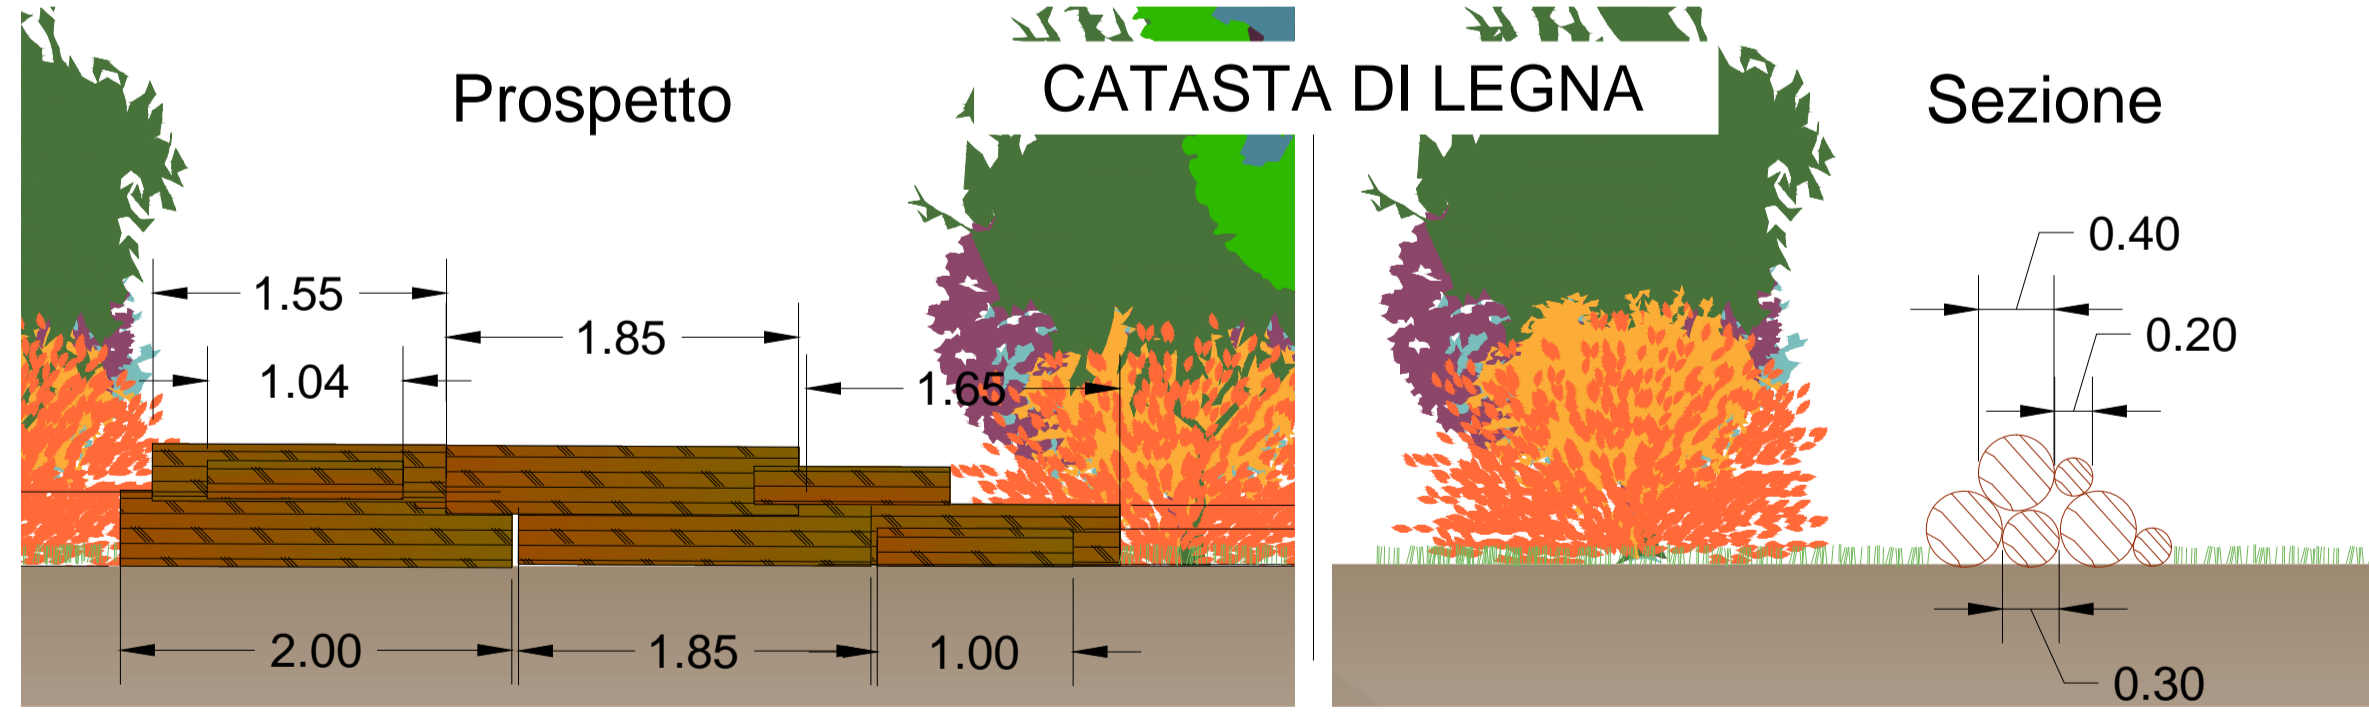
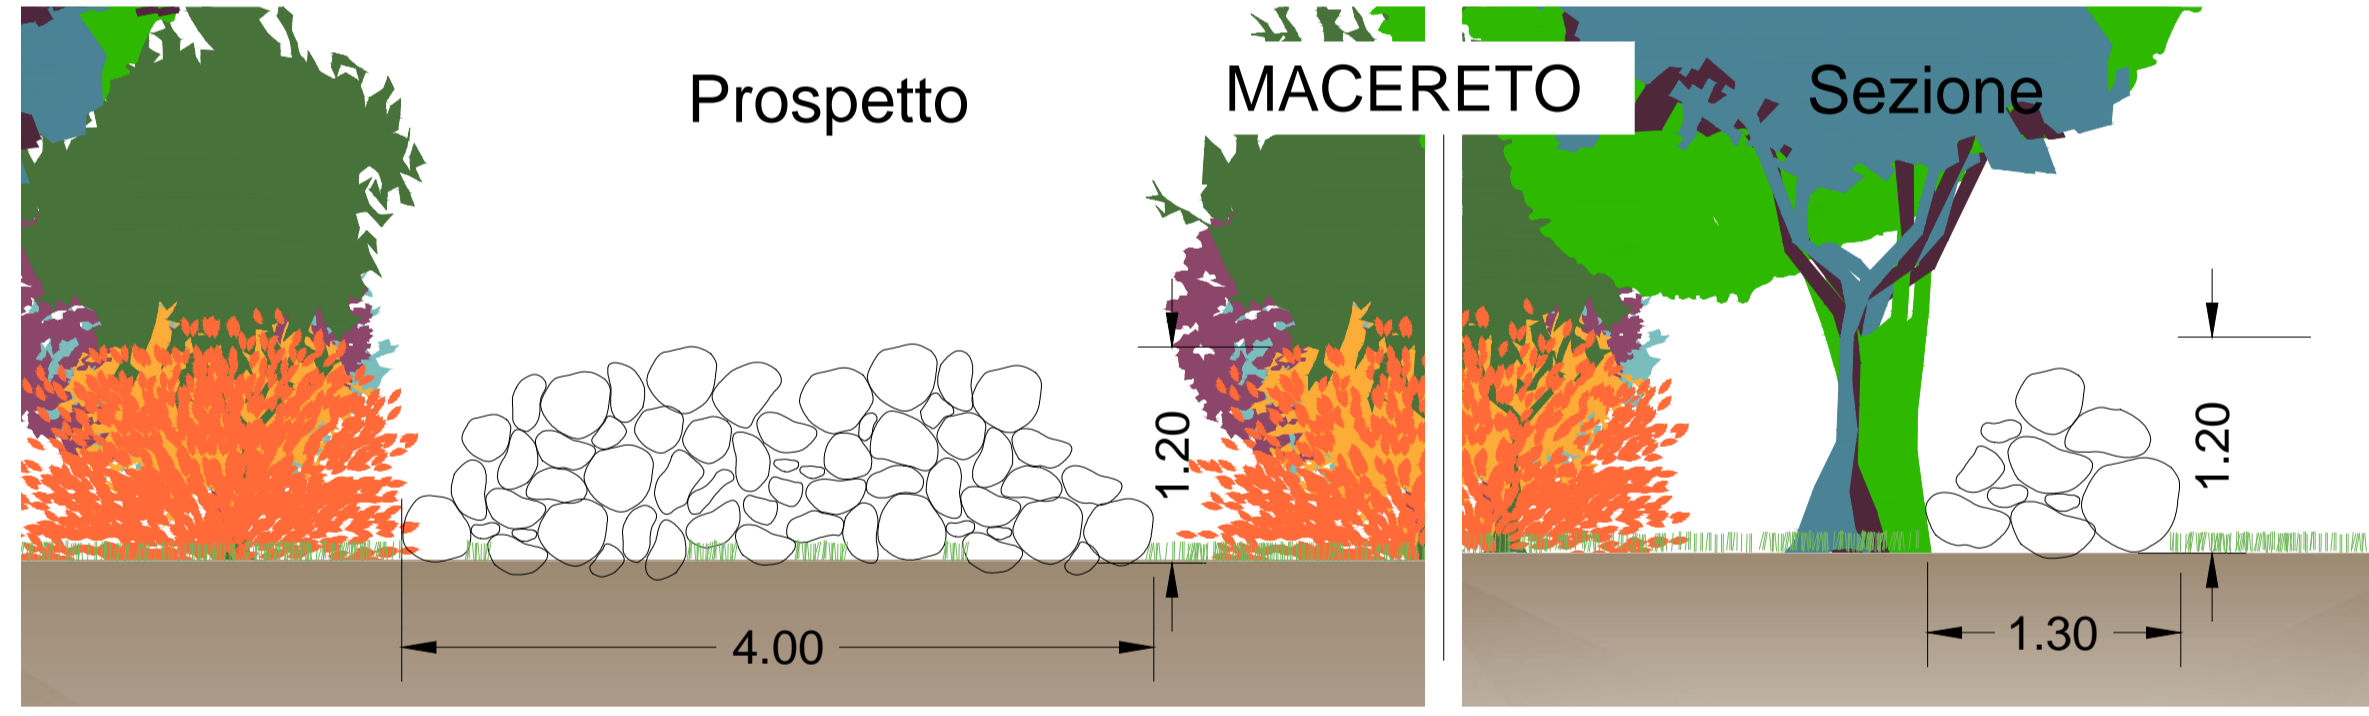


- LEGENDA**
- Alberi**
- Pioppo bianco (Populus alba)
 - Pioppo nero (Populus nigra)
 - Olmo (Ulmus minor)
 - Cerro (Quercus cerris)
 - Carpino nero (Ostrya carpinifolia)
 - Acero campestre (Acer campestre)
- Arbusti**
- Sanguinella (Cornus sanguinea)
 - Biancospino (Crataegus monogyna)
 - Nocciolo (Corylus avellana)
 - Ginepro comune (Juniperus communis)
 - Ilatro (Phyllirea angustifolia)
 - Rosa cavallina (Rosa arvensis)
 - Salice bianco (Salix alba)
 - Ontano nero (Alnus glutinosa)
- Macereto
- Catasta di legno
- Recinzione protezione fauna

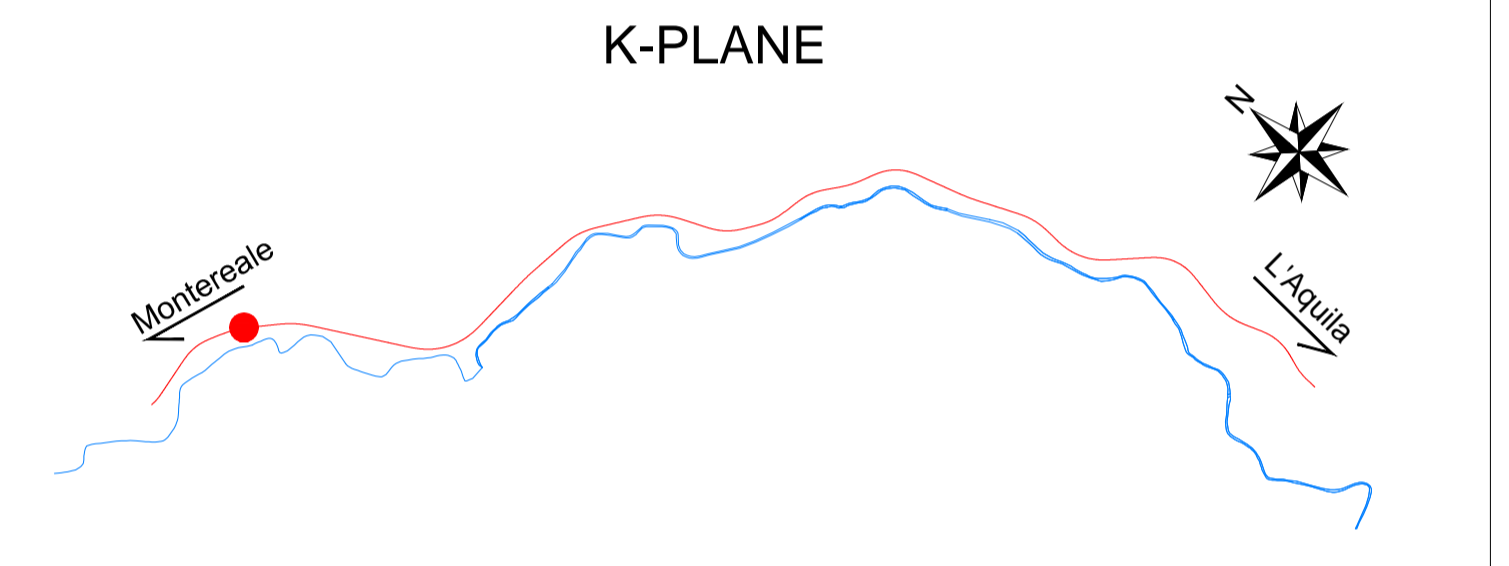

ANAS GRUPPO FS ITALIANE **Coordinamento Territoriale Adriatica**

S.S. 260 "PICENTE"
LAVORI DI ADEGUAMENTO PLANO ALTIMETRICO DELLA SEDE STRADALE
Lotto "3" - da San Pelino a Marana di Montebale (Aq)
Convenzione di Cofinanziamento ANAS - Regione Abruzzo - Provincia di L'Aquila in data 28/11/05 Rep. n°25597

CUP: F11B07000480001 - CIG: 665875741B

PROGETTO ESECUTIVO

GRUPPO DI PROGETTAZIONE: **POLITECNICA** BUILDING FOR HUMANS

Sede di Firenze
Viale G. Amendola n.6 int.3
50121 Firenze - 0552001660
www.politecnica.it

Direttore della Progettazione Responsabile Opere stradali ed. Idrauliche Ing. Marcello Mancone Ord. Ing. di Firenze n.5723	Responsabile Opere Strutturali Coordinatore Sicurezza in fase di progettazione Ing. Tommaso Conti Ord. Ing. di Pistoia n.1149/A	Responsabile Geologia Dott. Pietro Accolti Gil Ord. geol. della Toscana n.726	Direttore Tecnico Responsabile Opere impiantistiche Ing. Francesco Frassinelli Ord. Ing. Bologna n.5897/A	Responsabile Ambientale Arch. Maria Cristina Fregni Ord. arch. di Modena n.611
--	---	--	---	---

IL RESPONSABILE DEL PROCEDIMENTO
Ing. FRANCESCO RUVOCCO

IMPRESA ESECUTRICE:
Responsabile di Commessa
Geom. Giacomo Glava
Direttore Tecnico
Ing. Mauro Martini

DELTA LAVORI

10-INTERVENTI DI INSERIMENTO PAESAGGISTICO E AMBIENTALE

RIPRISTINO ED INSERIMENTO AMBIENTALE DELL'AREA DEL CANTIERE BASE

CODICE PROGETTO	NOME FILE	PROGR. ELAB.	REV.	SCALA:
PROGETTO LIV. PRG. N. PRG.	10.13_P00_JA01_AMB_DI04_A	10.13		
LO7183 E 1801	CODICE ELAB. P001A01AMB0104		A	VARIE

A	CONSEGNA LUGLIO 2018	05/2018	A. RONDANI	M.C. FREGNI	M. MANICONE
REV.	DESCRIZIONE	DATA	REDATTO	VERIFICATO	APPROVATO