


**PREDISPOSIZIONE DI SEGNALETICA "ATTRAVERSAMENTO ANIMALI"**

N.	Lato	Pr. Km.ca
1	dx	0,0100
2	dx	0,1430
3	sx	0,2950
4	dx	0,5810
5	sx	0,6800
6	dx	0,8770
7	sx	0,8970
8	dx	1,1375
9	sx	1,1900
10	dx	1,4620
11	sx	1,4870
12	dx	1,7530
13	sx	1,7830
14	dx	2,0525
15	sx	2,0710
16	dx	2,3375
17	sx	2,3680
18	dx	2,6345
19	sx	2,6485
20	dx	2,9500
21	sx	3,0750
22	dx	3,2250
23	sx	3,2610
24	dx	3,4960
25	sx	3,5345
26	dx	3,8100
27	sx	3,8410

**DISSUASORI PER LA FAUNA**

Lato	da Pr.K.mca	a Pr.K.mca	Nr.
dx	0,0000	0,0215	2
sx	0,0975	0,1630	7
dx	0,0850	0,1620	11
sx	0,6070	0,6870	10
dx	0,6580	0,7775	12
sx	0,8150	0,8670	6
dx	0,9300	1,0245	12
sx	0,8600	1,0600	22
dx	1,0725	1,1375	7
sx	1,3040	1,3940	9
dx	1,3040	1,3950	9
sx	1,4200	1,4960	8
dx	1,4200	1,4960	8
sx	1,6620	1,7680	10
dx	1,6620	1,7794	9
sx	1,8560	2,1360	34
dx	1,9085	2,0890	21
sx	3,5610	3,8930	19
dx	3,5610	3,8930	18
sx	Rampa 1		7
sx	rampa 2		16
<b>Totale</b>			<b>257</b>

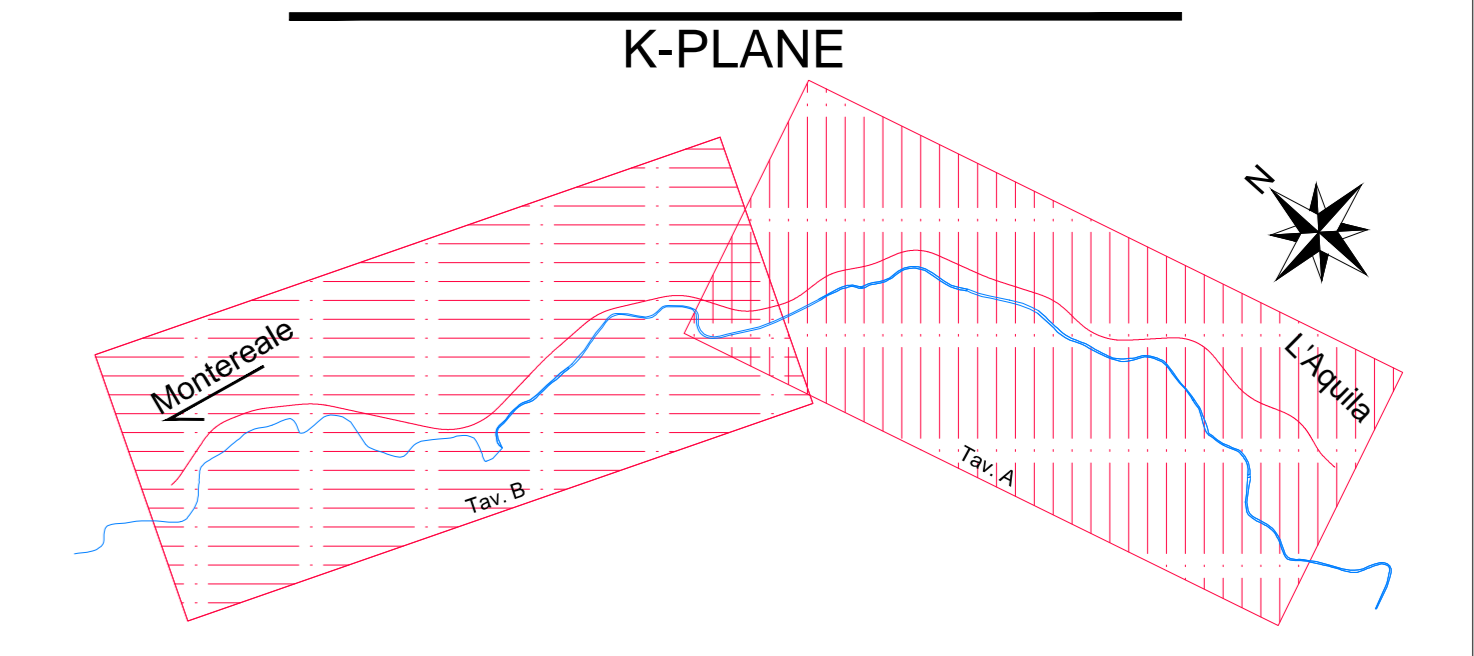

**Sanas**  
GRUPPO FS ITALIANE

**Coordinamento Territoriale Adriatica**

**S.S. 260 "PICENTE"**  
LAVORI DI ADEGUAMENTO PLANO ALTIMETRICO DELLA SEDE STRADALE  
Lotto "3" - da San Pelino a Marana di Montebello (Aq)  
Convenzione di Cofinanziamento ANAS - Regione Abruzzo - Provincia di L'Aquila in data 28/11/05 Rep. n°25597  
CUP: F11B07000480001 - CIG: 665875741B

**PROGETTO ESECUTIVO**

GRUPPO DI PROGETTAZIONE: **POLITECNICA** S.p.A. Sede di Firenze  
Via G. Arrighetti s.n. 3, 50121 Firenze - 052201650 www.politecnica.it

Direttore della Progettazione Responsabile Opere stradali ed. spidinarie Ing. Marzia Marone Ord. Ing. di Firenze n.1149/A	Responsabile Opere Strutturali Coordinatore Sicurezza in fase di progettazione Ing. Simona Conti Ord. Ing. di Firenze n.1149/A	Responsabile Geologia Responsabile Opere Impedimentiche Ing. Felice Accardi Di Ord. Ing. della Toscana n.728	Direttore Tecnico Responsabile Opere Impedimentiche Ing. Francesco Frosinini Ord. Ing. Bologna n.5897/A	Responsabile Ambientale Arch. Maria Cristina Fregni Ord. Ing. di Milano n.611
---	--	--	---	--

IL RESPONSABILE DEL PROCEDIMENTO  
Ing. FERRUCCIO RUSSO

IMPRESA ESECUTRICE:  
Responsabile di Commessa  
Geom. Giacomo Gioia  
Direttore Tecnico  
Ing. Mauro Morici

**DELTA LAVORI**

10-INTERVENTI DI INSERIMENTO PAESAGGISTICO E AMBIENTALE

PLANIMETRIA DI INDIVIDUAZIONE DEI CARTELLI INDICATORI PER LA PROTEZIONE DELLA FAUNA

CODICE PROGETTO	NOVE FILE	PROGR. ELAB.	REV.	SCALA:
PROGETTO	10.14_P00_LA01_AMB_PL05_A	10.14		1:2000
ELAB.	ELAB. P001A01AMBPL05		A	

A	CONSEGNA LUGLIO 2018	02/2018	03/2018	04/2018	05/2018
REV.	DESCRIZIONE	DATA	REDATTO	VERIFICATO	APPROVATO