


KEYPLAN

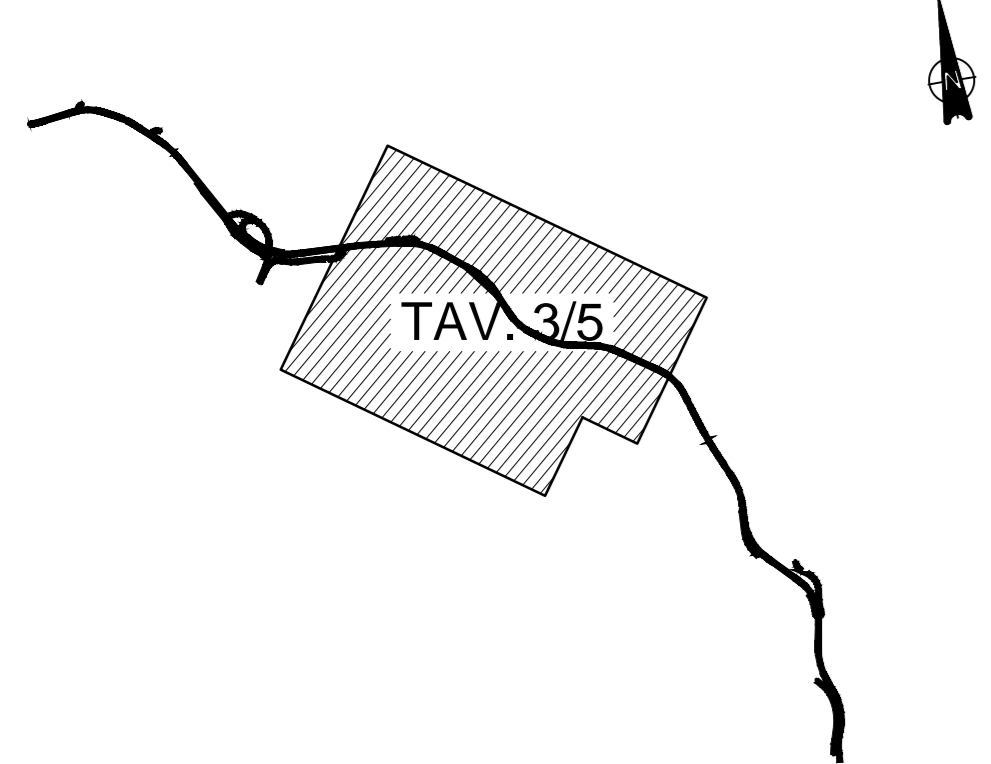

Legenda

n. Superfici boscate oggetto di trasformazione

	FOGLIO 101 MONTEREALE		FOGLIO 1 CAGNANO AMITERNO
	FOGLIO 102 MONTEREALE		FOGLIO 11 CAGNANO AMITERNO
	FOGLIO 112 MONTEREALE		FOGLIO 20 CAGNANO AMITERNO

Sanas
GRUPPO FS ITALIANE

Coordinamento Territoriale Adriatica

S.S. 260 "PICENTE"
LAVORI DI ADEGUAMENTO PLANO ALTIMETRICO DELLA SEDE STRADALE

Lotto "3" - da San Pelino a Marana di Montereale (Aq)
Convenzione di Cofinanziamento ANAS - Regione Abruzzo - Provincia di L'Aquila in data 28/11/05 Rep. n°25597

CUP: F11B07000480001 - CIG: 665875741B

PROGETTO ESECUTIVO

GRUPPO DI PROGETTAZIONE: POLITECNICA <small>BUILDING FOR HUMANITY</small>		Sede di Firenze Viale G. Arimondi, n.8 50133 50121 Firenze - 0552001660 www.politecnico.it		
Direttore della Progettazione Responsabile Opere stradali ed idrauliche Ing. Marcello Mancone Ord. Ing. di Firenze n.149/A	Responsabile Opere Strutturali Coordinatore Sicurezza in fase di progettazione Ing. Tommaso Conti Ord. Ing. di Padova n.1149/A	Responsabile Geologico Dott. Pietro Accolti Ord. Geol. della Toscana n.728	Direttore Tecnico Responsabile Opere Impiantistiche Ing. Francesco Frosinani Ord. Ing. di Bologna n.5897/A	Responsabile Ambientale Arch. Mario Cristina Ord. Arch. di Modena n.611
IL RESPONSABILE DEL PROCEDIMENTO Ing. FRANCESCO RUACCO		IMPRESA ESECUTRICE: Responsabile di Commessa Geom. Giacomo Gioia Direttore Tecnico Ing. Mauro Martini		

10-INTERVENTI DI INSERIMENTO PAESAGGISTICO E AMBIENTALE
10,1- INTERFERENZE CON AREE BOSCADE
PLANIMETRIE AREE BOSCADE INTERFERITE SU CATASTALE TAV. 3/5

CODICE PROGETTO	NOME FILE	PROGR. ELAB.	REV.	SCALA:
PROGETTO	10.26_P00_JA04_AMB_PLO8_A	10.26		
ELAB.	L0711B E 1801	CODICE ELAB.	P001JA04AMB PLO8	A

A	CONSEGNA LUGLIO 2018	01/2018	REVISIONI	REVISIONI	REVISIONI
REV.	DESCRIZIONE	DATA	REDATTO	VERIFICATO	APPROVATO

Scala 1:1000