


**LEGENDA**

- Tutto il territorio nazionale
- Zona A (DM 1444/68)
- Zona B (DM 1444/68)
- Zona esclusivamente industriale

**Tabella 1 Art. 6 del D.P.C.M. 01/03/1991**  
**Limiti acustici fuori fascia di pertinenza in assenza di zonizzazione acustica**

Zonizzazione	Limite diurno Leq (A)	Limite notturno Leq (A)
Tutto il territorio nazionale	70	60
Zona A (DM 1444/68) (*)	65	55
Zona B (DM 1444/68) (*)	60	50
Zona esclusivamente industriale	70	70

(\*) Zone di cui all'art. 2 del decreto ministeriale 2 aprile 1968, n. 1444.

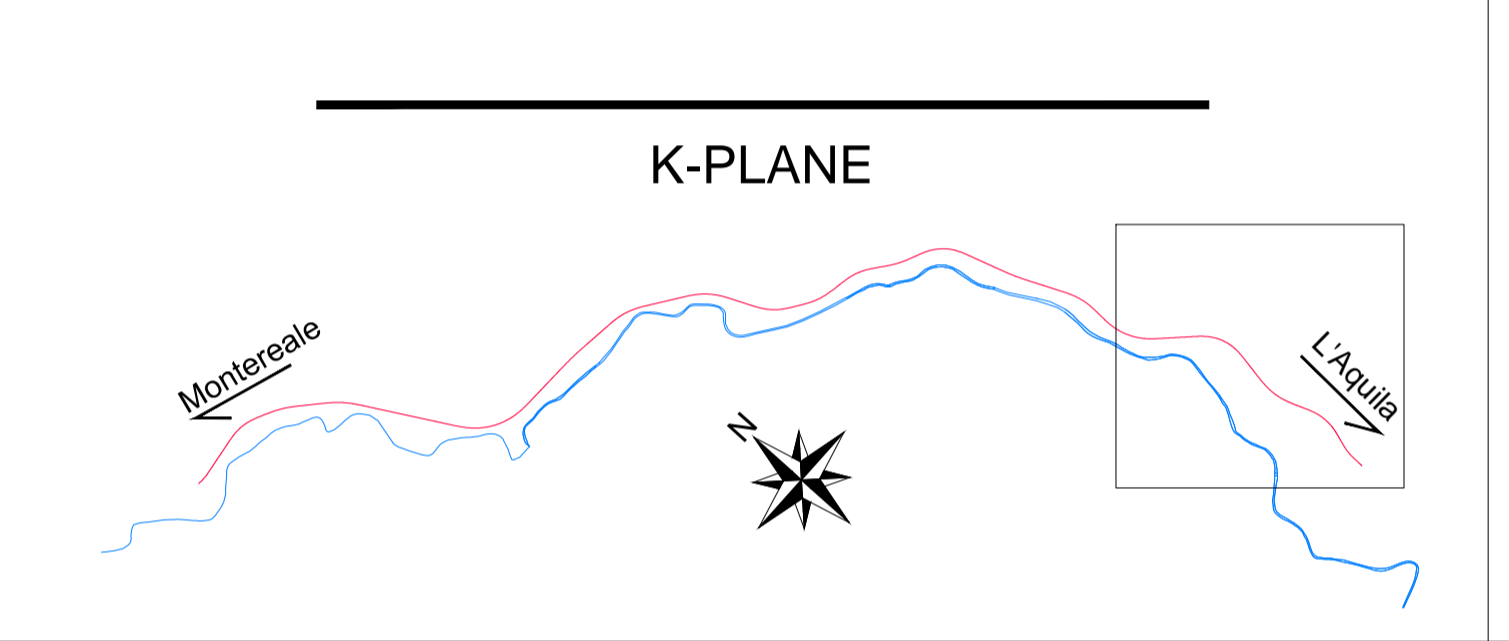

**anas**  
GRUPPO FS ITALIANE

**Coordinamento Territoriale Adriatica**

**S.S. 260 "PICENTE"**  
**LAVORI DI ADEGUAMENTO PLANO ALTIMETRICO DELLA SEDE STRADALE**  
 Lotto "3" - da San Pelino a Marana di Montereale (Aq)  
 Convenzione di Cofinanziamento ANAS - Regione Abruzzo - Provincia di L'Aquila in data 28/11/05 Rep. n°25597  
 CUP: F11B07000480001 - CIG: 665875741B

**PROGETTO ESECUTIVO**

GRUPPO DI PROGETTAZIONE: **POLITECNICA**  
 BULIDING FOR HUMANS

Sede di Firenze  
 Viale G. Amendola n.6 int.3  
 50121 Firenze - 0552001660  
 www.politecnica.it

Direttore della Progettazione Responsabile Opere stradali ed idrauliche	Responsabile Opere Strutturali Coordinatore Sicurezza in fase di progettazione	Responsabile Geologica	Direttore Tecnico Responsabile Opere Impiantistiche	Responsabile Ambientale
Ing. Marcello Mancone Ord. Ing. di Firenze n.2723	Ing. Tommaso Conti Ord. Ing. di Pistoia n.1149/A	Dott. Pietro Accolti Gil Ord. geol. della Toscana n.725	Ing. Francesco Frassinetti Ord. Ing. Bologna n.5897/A	Arch. Maria Cristina Fregni Ord. arch. di Modena n.611

IL RESPONSABILE DEL PROCEDIMENTO  
 Ing. FRANCESCO RIVOCDO

IMPRESA ESECUTRICE:  
 Responsabile di Commessa  
 Geom. Giacomo Giua  
 Direttore Tecnico  
 Ing. Mauro Martini

**DELTA LAVORI**

**11-STUDIO ACUSTICO**  
 PLANIMETRIA DELLE ZONE TERRITORIALI OMOGENEE AI SENSI DEL DPCM 01/03/1991

CODICE PROGETTO	NOME FILE	PROGR. ELAB.	REV.	SCALA
PROGETTO LIV. PROG. N. PROG.	11.02_P00_JA02_AMB_PL01_A	11,02		
LO718B E 1801	CODICE ELAB. P00JA02AMBPL01		A	1:5000

Scala 1:1.000

A	CONSEGNA LUGLIO 2018	05/2018	C. PORGOLINI	M.C. FREGNI	M. MANCONE
REV.	DESCRIZIONE	DATA	REDATTO	VERIFICATO	APPROVATO