

**LEGENDA**

**Livello di rumore LN in dB(A)**

<= 40	Residenziale
40 <	Terziario (Commerciale/Ricreativo/Ufficio)
45 <	Produttivo/Industriale
50 <	Edifici di culto/di interesse storico
55 <	Scuola
60 <	Ospedale/Casa di cura
65 <	Altro (Utilizzo Saltuario)
70 <	Rudere
75 <	
80 <	

**Tipologia Ricettori**

- Residenziale
- Terziario (Commerciale/Ricreativo/Ufficio)
- Produttivo/Industriale
- Edifici di culto/di interesse storico
- Scuola
- Ospedale/Casa di cura
- Altro (Utilizzo Saltuario)
- Rudere

**Codifica ricettori**


- R-xx N° Progressivo ricettore
- NN N° Piani Fuori Terra

**Barriera acustica**

**Fasce di Pertinenza Acustica - Infrastruttura Stradale di Progetto** D.P.R. 30/03/2004 n° 142

**STRADA TIPO C - Sottotipo ai fini acustici Cb**

- Fascia A (0- 100 m per lato dal ciglio)
- Fascia B (100 - 150 m per lato dal ciglio)

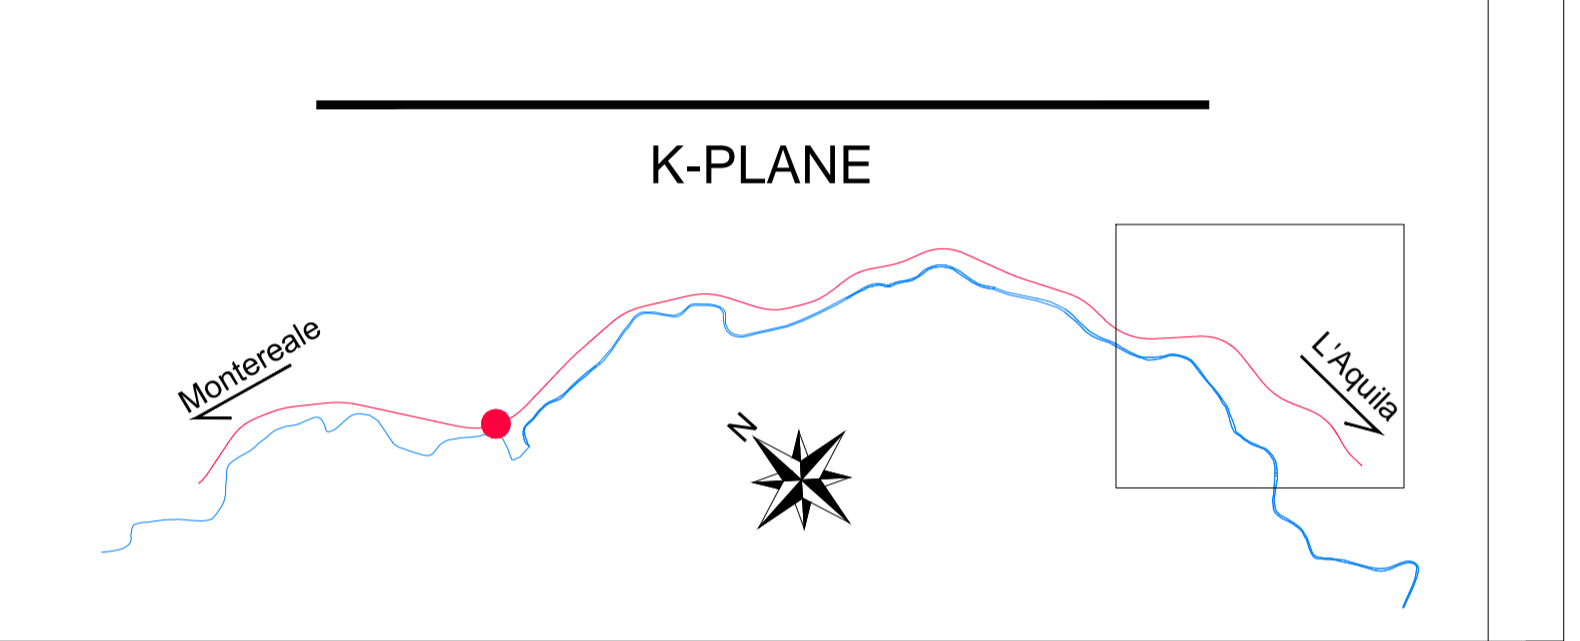

**anas** GRUPPO FS ITALIANE

**Coordinamento Territoriale Adriatica**

**S.S. 260 "PICENTE"**  
**LAVORI DI ADEGUAMENTO PLANO ALTIMETRICO DELLA SEDE STRADALE**  
 Lotto "3" - da San Pelino a Marana di Montereale (Aq)  
 Convenzione di Cofinanziamento ANAS - Regione Abruzzo - Provincia di L'Aquila in data 28/11/05 Rep. n°25597

CUP: F11B07000480001 - CIG: 665875741B

**PROGETTO ESECUTIVO**

GRUPPO DI PROGETTAZIONE: **POLITECNICA** BUILDING FOR HUMANS

Sede di Firenze  
 Viale G. Amendola n.6 int.3  
 50121 Firenze - 0552001660  
 www.politecnica.it

Direttore della Progettazione Responsabile Opere stradali ed idrauliche Ing. Marcello Mancone Ord. Ing. di Firenze n.2723	Responsabile Opere Strutturali Coordinatore Sicurezza in fase di progettazione Ing. Tommaso Conti Ord. Ing. di Pistoia n.1149/A	Responsabile Geologia Dott. Pietro Accolti Gil Ord. geol. della Toscana n.728	Direttore Tecnico Responsabile Opere Impiantistiche Ing. Francesco Frassinetti Ord. Ing. Bologna n.3897/A	Responsabile Ambientale Arch. Maria Cristina Fregni Ord. arch. di Modena n.611
---	---	--	---	---

IL RESPONSABILE DEL PROCEDIMENTO  
 Ing. FRANCESCO RIVOCDO

IMPRESA ESECUTRICE:  
 Responsabile di Commessa  
 Geom. Giacomo Giannini  
 Direttore Tecnico  
 Ing. Mauro Marini

**DELTA LAVORI**

**11-STUDIO ACUSTICO**  
 CARATTERIZZAZIONE DEL CLIMA ACUSTICO POST-MITIGAZIONE NOTTURNO

CODICE PROGETTO	NOME FILE	PROG. ELAB.	REV.	SCALA
PROGETTO LIV. PROG. N. PROG.	11.09_P00_JA02_AMB_PL06_A	11.09		
LO718B E 1801	CODICE ELAB. P00JA02AMBPL06		A	1:2000

A	CONSEGNA LUGLIO 2018	05/2018	C. PORGOLINI	M.C. FREGNI	M. MANCONE
REV.	DESCRIZIONE	DATA	REDATTO	VERIFICATO	APPROVATO