


LEGENDA

- BA-01 - Barriera acustica mista fonoassorbente e fonoisolante di altezza pari a 4,50 metri montata su muro di altezza pari a 2,50 per un'altezza complessiva sul piano strada pari a 7,00 metri
- Trattamento dei muri con intonaco fonoassorbente tipo DIATHONITE ACOUSTIX

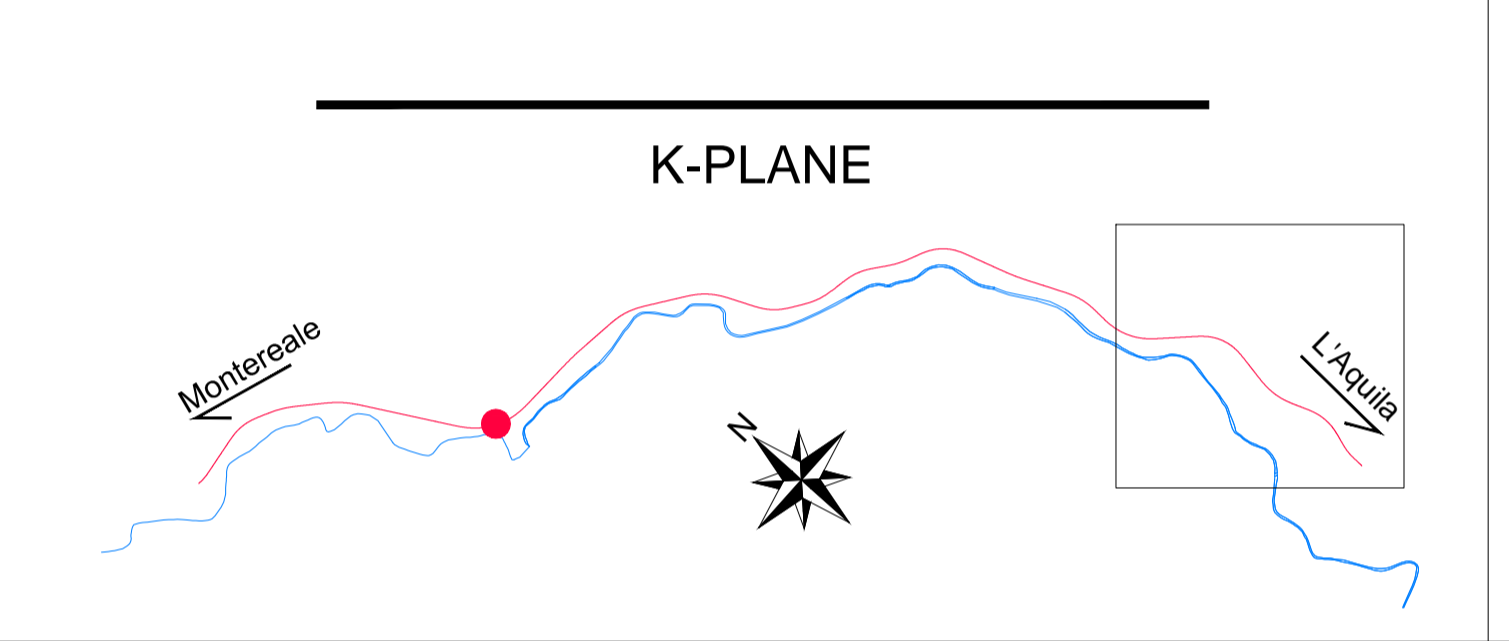

an
GRUPPO FS ITALIANE

Coordinamento Territoriale Adriatica

S.S. 260 "PICENTE"
LAVORI DI ADEGUAMENTO PLANO ALTIMETRICO DELLA SEDE STRADALE

Lotto "3" - da San Pelino a Marana di Montereale (Aq)
Convenzione di Cofinanziamento ANAS - Regione Abruzzo - Provincia di L'Aquila in data 28/11/05 Rep. n°25597

CUP: F11B07000480001 - CIG: 665875741B

PROGETTO ESECUTIVO

GRUPPO DI PROGETTAZIONE: **POLITECNICA** Sede di Firenze
Viale G. Amendola n.6 int.3
50121 Firenze - 0552001660
www.politecnica.it

Direttore della Progettazione Responsabile Opere stradali ed idrauliche	Responsabile Opere Strutturali Coordinatore Sicurezza in fase di progettazione	Responsabile Geologia	Direttore Tecnico Responsabile Opere Implantistiche	Responsabile Ambientale
Ing. Marcello Mancane Ord. Ing. di Firenze n.2723	Ing. Tommaso Conti Ord. Ing. di Pistoia n.1149/A	Dott. Pietro Accolti Gil Ord. geol. della Toscana n.725	Ing. Francesco Frassinetti Ord. Ing. Bologna n.5897/A	Arch. Maria Cristina Fregni Ord. arch. di Modena n.611

IL RESPONSABILE DEL PROCEDIMENTO
Ing. FRANCESCO RIVOCDO

IMPRESA ESECUTRICE:
Responsabile di Commessa
Geom. Giacomo Giua
Direttore Tecnico
Ing. Mauro Martini

DELTA LAVORI

11-STUDIO ACUSTICO

-
PLANIMETRIA DEGLI INTERVENTI DI MITIGAZIONE ACUSTICA

CODICE PROGETTO	NOME FILE	PROGR. ELAB.	REV.	SCALA
PROGETTO LIV. PROG. N. PROG.	11.10_P00_JA02_AMB_PL07_A	11,10		
L0718B E 1801	CODICE ELAB. P00JA02AMBPL07		A	1:2000



A	CONSEGNA LUGLIO 2018	05/2018	C. PORGOLAN	M.C. FREGNI	M. MANCONE
REV.	DESCRIZIONE	DATA	REDATTO	VERIFICATO	APPROVATO