PLANIMETRIA INTERFERENZA TELECOM
Scala 1:1000

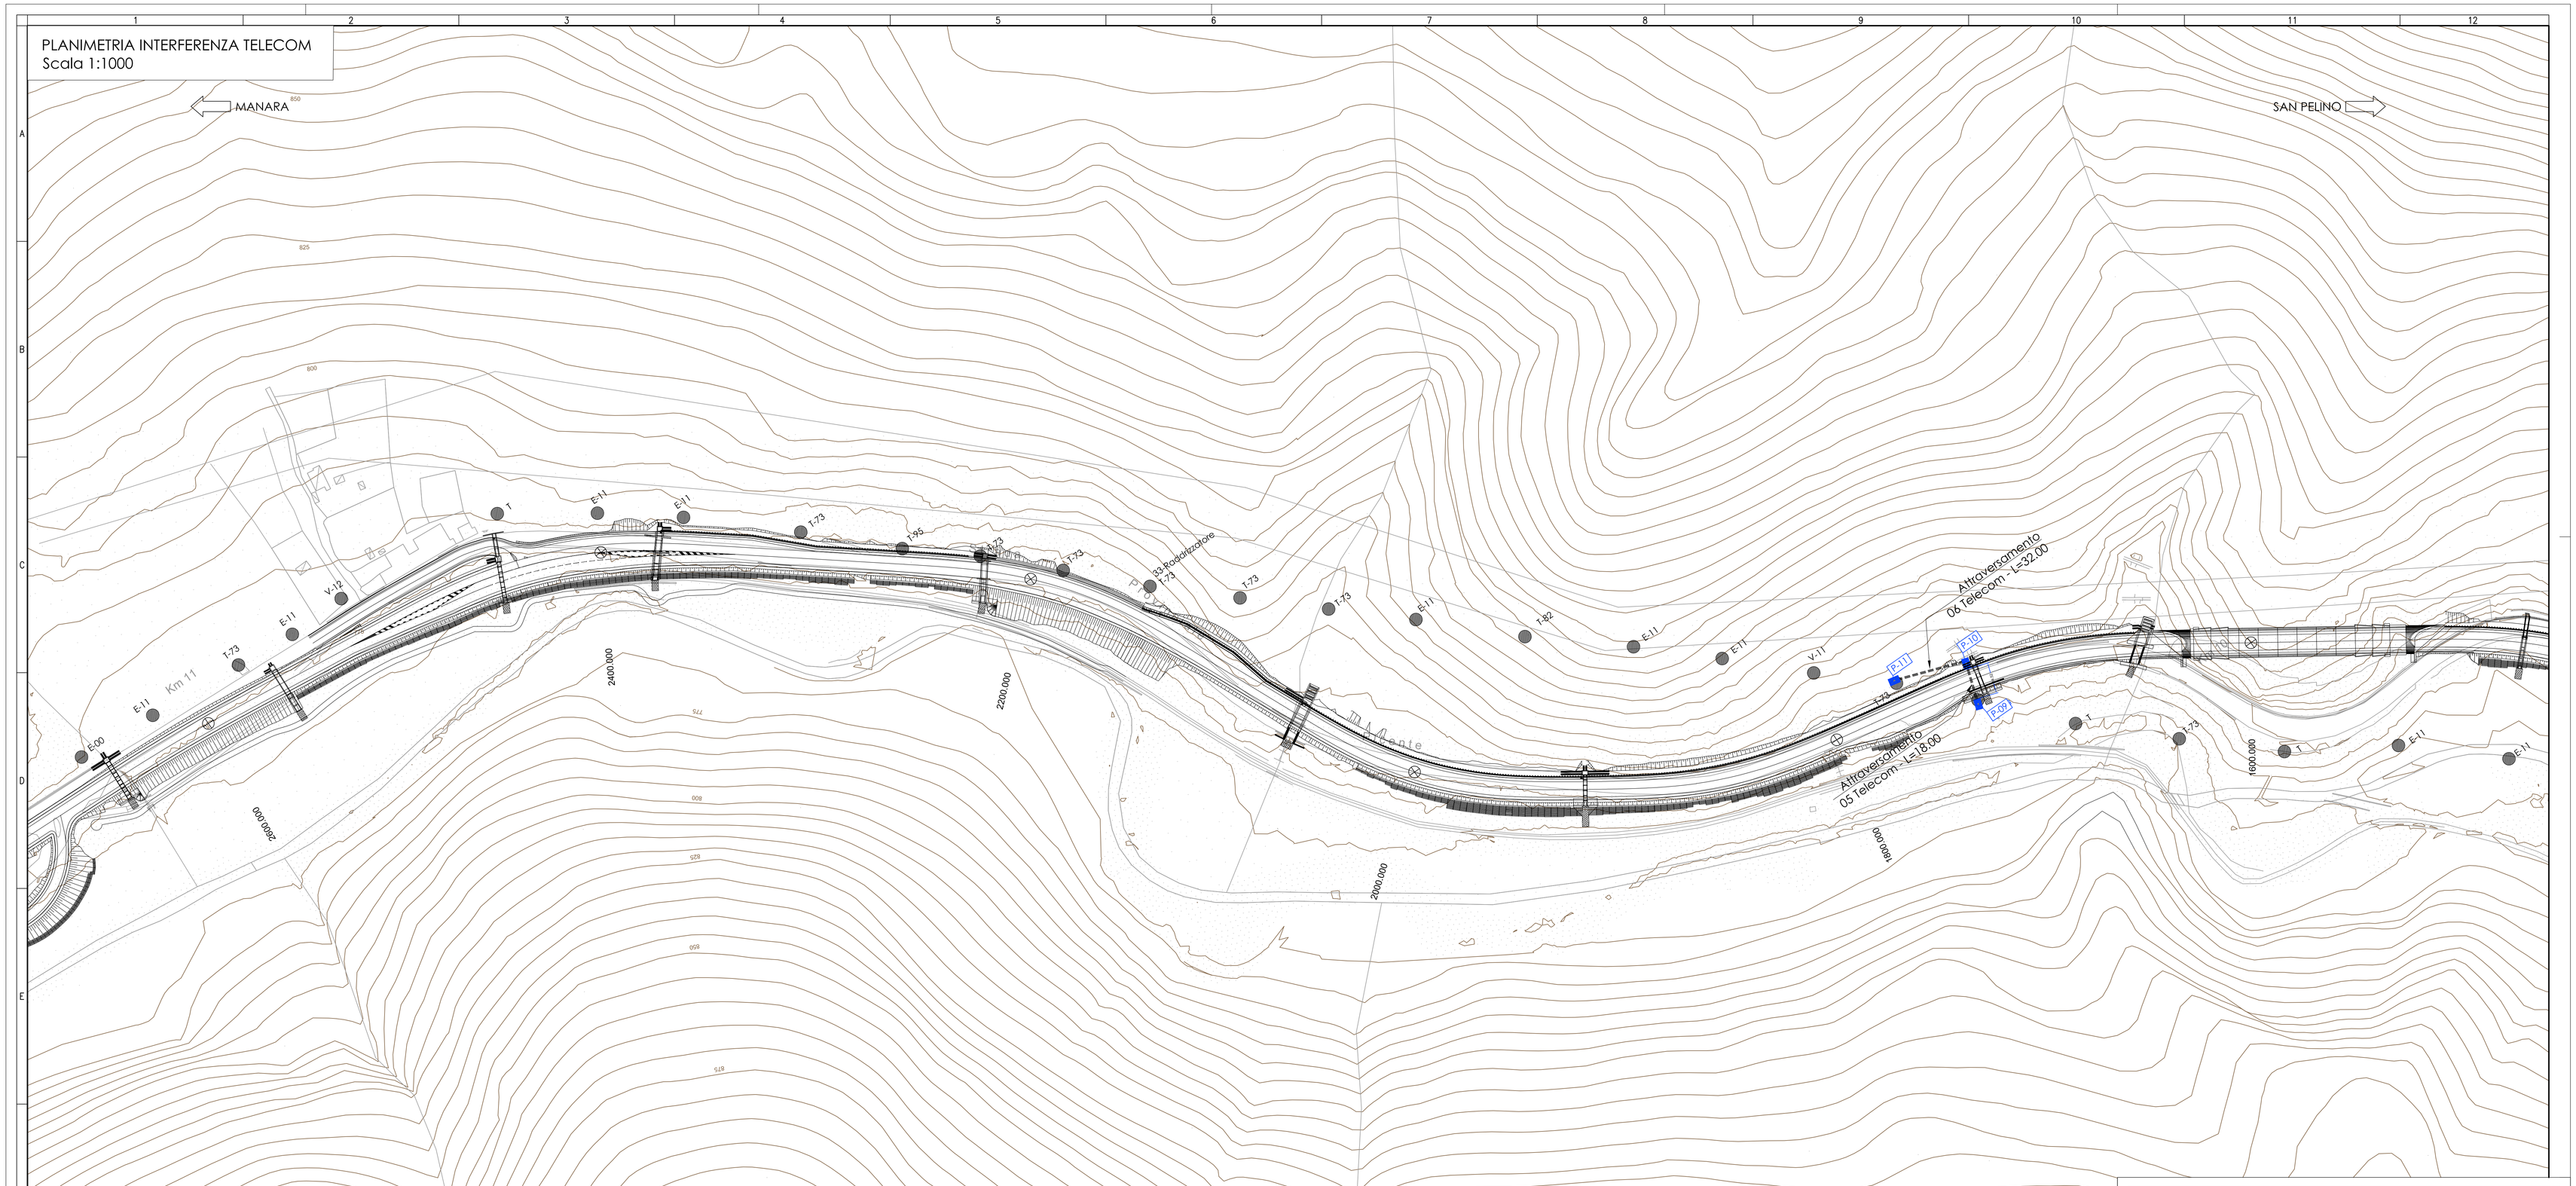

KEYPLAN

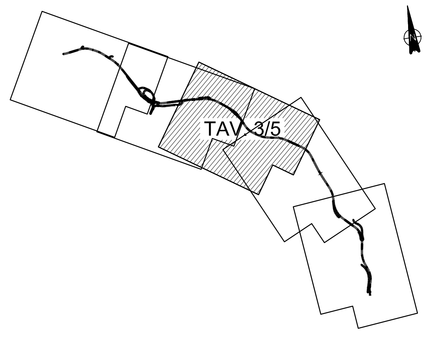

Scala 1:1000

Sanas
GRUPPO FS ITALIANE

Coordinamento Territoriale Adriatica

S.S. 260 "PICENTE"

LAVORI DI ADEGUAMENTO PLANO ALTIMETRICO DELLA SEDE STRADALE

Lotto "3" – da San Pelino a Marana di Montereale (Aq)
Convenzione di Cofinanziamento ANAS – Regione Abruzzo – Provincia di L'Aquila in data 28/11/05 Rep. n°25597

CUP: F11B07000480001 – CIG: 665875741B

PROGETTO ESECUTIVO

GRUPPO DI PROGETTAZIONE:
POLITECNICA BUILDING FOR HUMANS
Sede di Firenze
Viale G. Amendola n.6 int.3
50121 Firenze – 0552001660
www.politecnica.it

Direttore della Progettazione
Responsabile Opere stradali ed Idrauliche
Ing. Marcello Mancone
Ord. Ing. di Firenze n.5723

Responsabile Opere Strutturali
Coordinatore Sicurezza in fase di progettazione
Ing. Tommaso Conti
Ord. Ing. di Pistoia n.1149/A

Responsabile Geologia
Dott. Pietro Acciaiti Gli
Ord. geol. della Toscana n.728

Direttore Tecnico
Responsabile Opere Impiantistiche
Ing. Francesco Frassineti
Ord. Ing. Bologna n.5897/A

Responsabile Ambientale
Arch. Maria Cristina Fregni
Ord. arch. di Modena n.611

IL RESPONSABILE DEL PROCEDIMENTO
Ing. FRANCESCO RUDICO

IMPRESA ESECUTRICE :
Responsabile di Commessa
Geom. Giacomo Giove
Direttore Tecnico
Ing. Mauro Martini
DELTALAVORI

13–INTERFERENZE
–
PLANIMETRIA CENSIMENTO E RISOLUZIONE INTERFERENZE – TELECOM – TAV. 3/5

CODICE PROGETTO			NOME FILE	PROGR. ELAB.	REV.	SCALA:
PROGETTO	LIV. PROG.	N. PROG.	13.04_P00_IN00_INT_PL03_A	13.04		
LO718B	E	1801	CODICE ELAB. P00 IN00 INT PL03		A	1:1000

REV.	DESCRIZIONE	DATA	REDATTO	VERIFICATO	APPROVATO
A	CONSEGNA LUGLIO 2018	05/2018	F.VATOVI	M. MANCONE	M.MANCONE