


- Legenda**
- Censimento interferenza**
- GAS — GAS — Rilievo Tubazione GAS - Tubazione in acciaio Ø200
- Risoluzione interferenza**
- GAS — GAS — Tubazione GAS
 - GAS — GAS — Tubazione incamiciata GAS

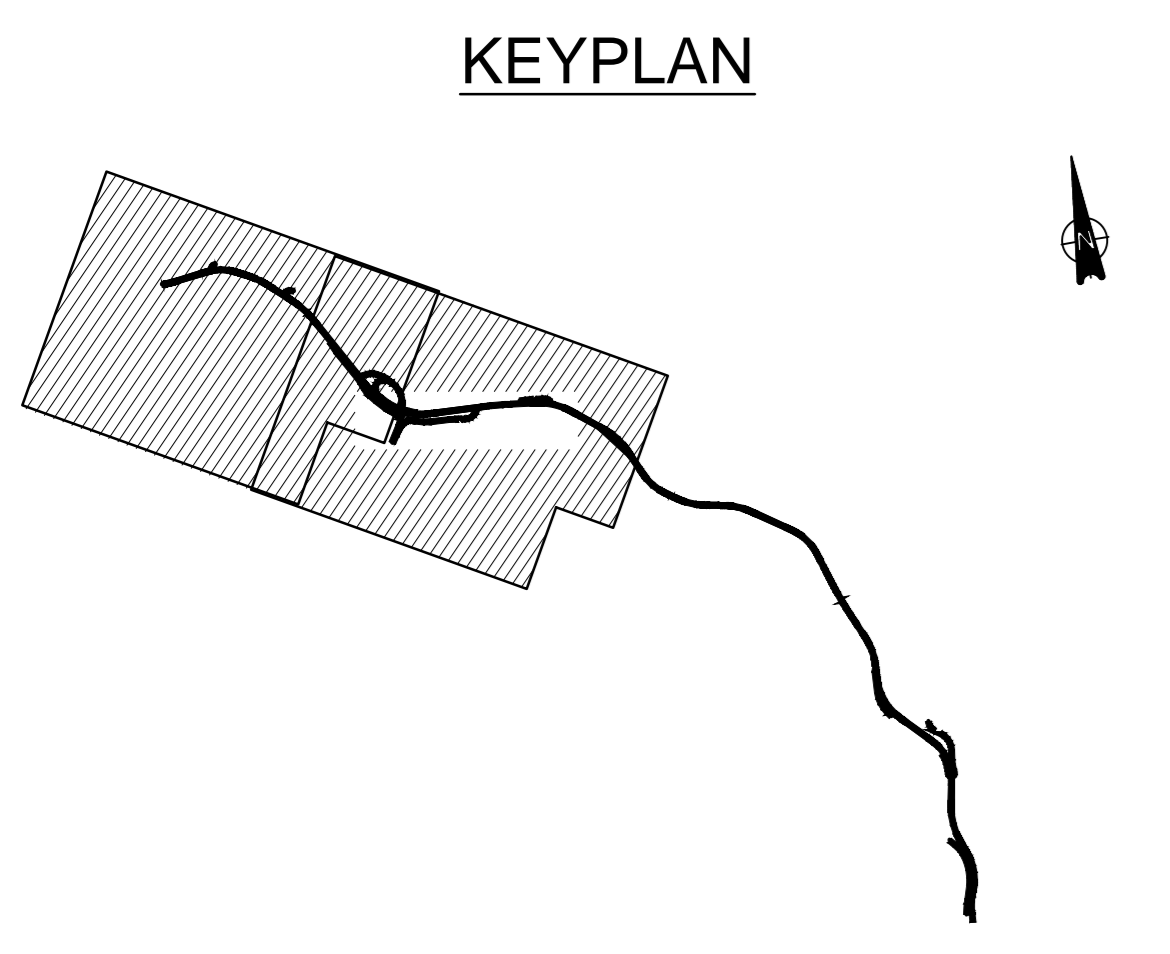

anas
GRUPPO FS ITALIANE

Coordinamento Territoriale Adriatica

S.S. 260 "PICENTE"
LAVORI DI ADEGUAMENTO PIANO ALTIMETRICO DELLA SEDE STRADALE
Lotto "3" - da San Pelino a Marana di Monteleone (Aq)
Convenzione di Cofinanziamento ANAS - Regione Abruzzo - Provincia di L'Aquila in data 28/11/05 Rep. n°25597
CUP: F11B07000480001 - CIG: 665875741B

PROGETTO ESECUTIVO

GRUPPO DI PROGETTAZIONE: **POLITECNICA**
BUILDING FOR HUMANITY

Sede di Firenze
Viale G. Arimondi, n. 8/3
50121 Firenze - 0552001660
www.politecnica.it

Direttore della Progettazione Responsabile Opere stradali ed idrauliche Ing. Marcello Mancosa Ord. Ing. di Firenze n.5723	Responsabile Opere Strutturali Coordinatore Sicurezza in fase di progettazione Ing. Tommaso Costi Ord. Ing. di Firenze n.1148/A	Responsabile Geologia Dott. Pietro Accolti Gil Ord. Ing. della Toscana n.728	Direttore Tecnico Responsabile Opere impiantistiche Ing. Francesco Frassinetti Ord. Ing. Bologna n.5897/A	Responsabile Ambientale Arch. Mario Cristina Frezzi Ord. Arch. di Modena n.611
---	---	---	---	---

IL RESPONSABILE DEL PROCEDIMENTO
Ing. FRANCESCO RUSSO

IMPRESA ESECUTRICE:
Responsabile di Commessa
Geom. Giovanni Gioia
Direttore Tecnico
Ing. Mauro Martini

DELTA LAVORI

13-INTERFERENZE

PLANIMETRIA CENSIMENTO E RISOLUZIONE INTERFERENZE - GAS

CODICE PROGETTO	NOME FILE	PROG. ELAB.	REV.	SCALA:
PROGETTO LQ711BB E 1801	13.07_P00_IN00_INT_PL06_A	13.07		
	CODICE ELAB. P00 IN00 INT PL06			

Scala 1:1000

A	CONSEGNA LUGLIO 2018	03/2018	F/ANNO	M. ANNO	M. ANNO
REV.	DESCRIZIONE	DATA	REDATTO	VERIFICATO	APPROVATO