Sezione 153
Scala 1:100

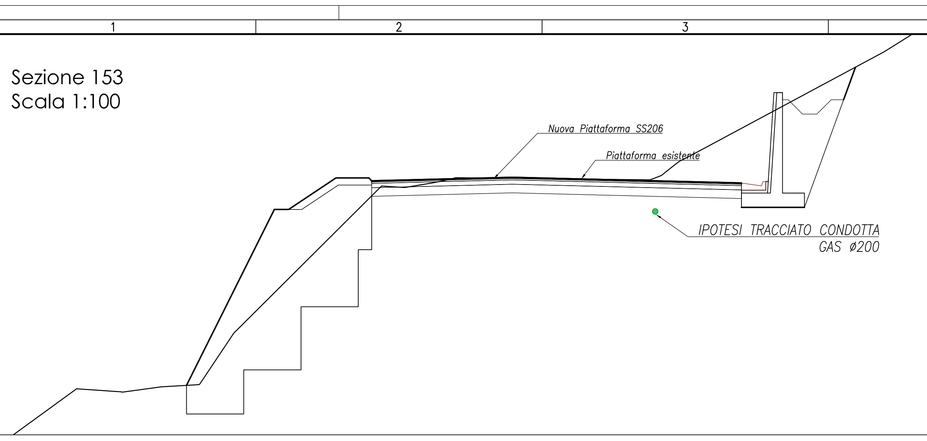

Tombino 17
Scala 1:100

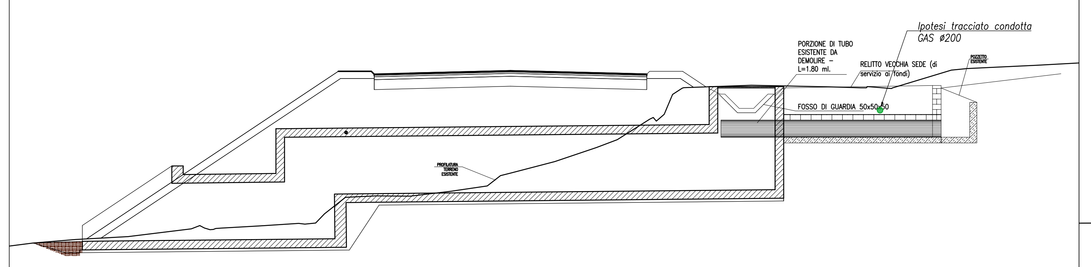

Tombino 25A
Scala 1:100

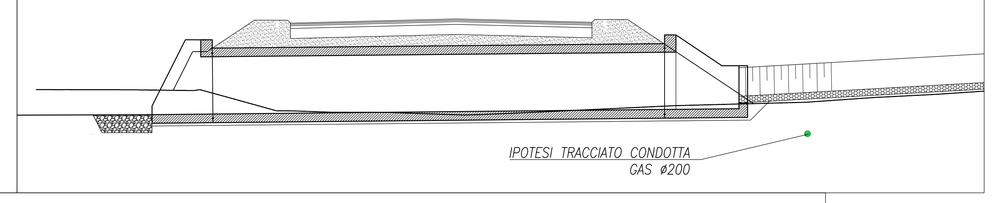

Sezione 163
Scala 1:100

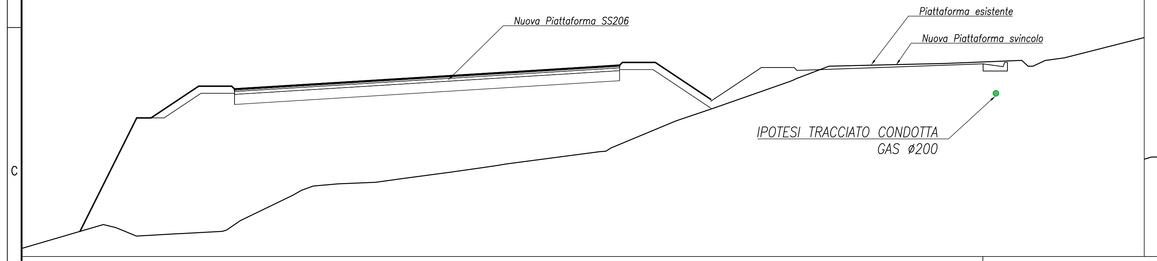

Tombino 18
Scala 1:100

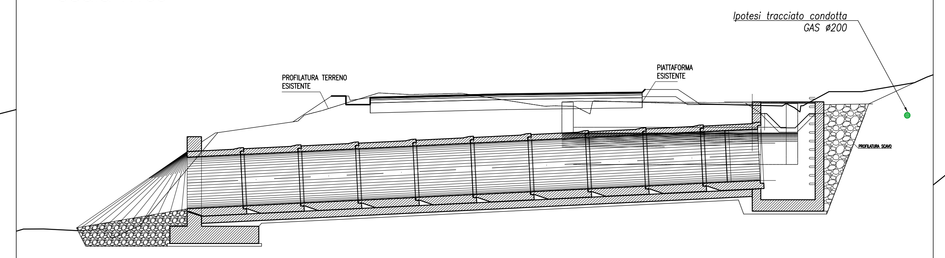

Sezione 216
Scala 1:100

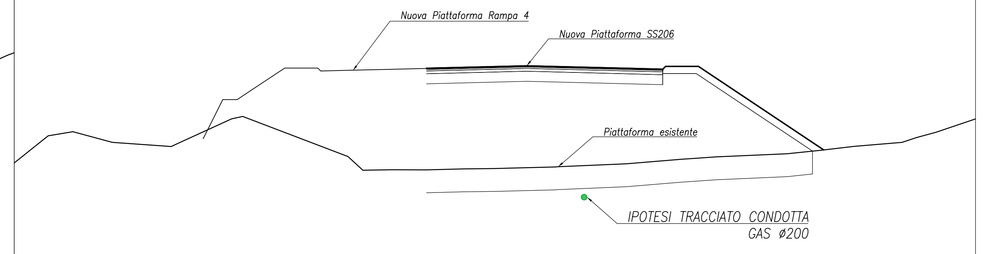

Sezione 174
Scala 1:100

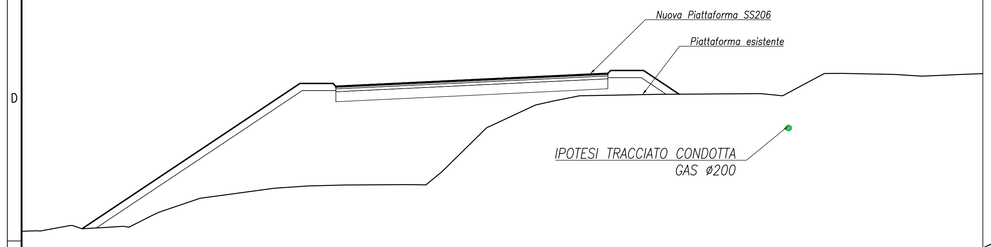

Tombino 24 e 25
Scala 1:100

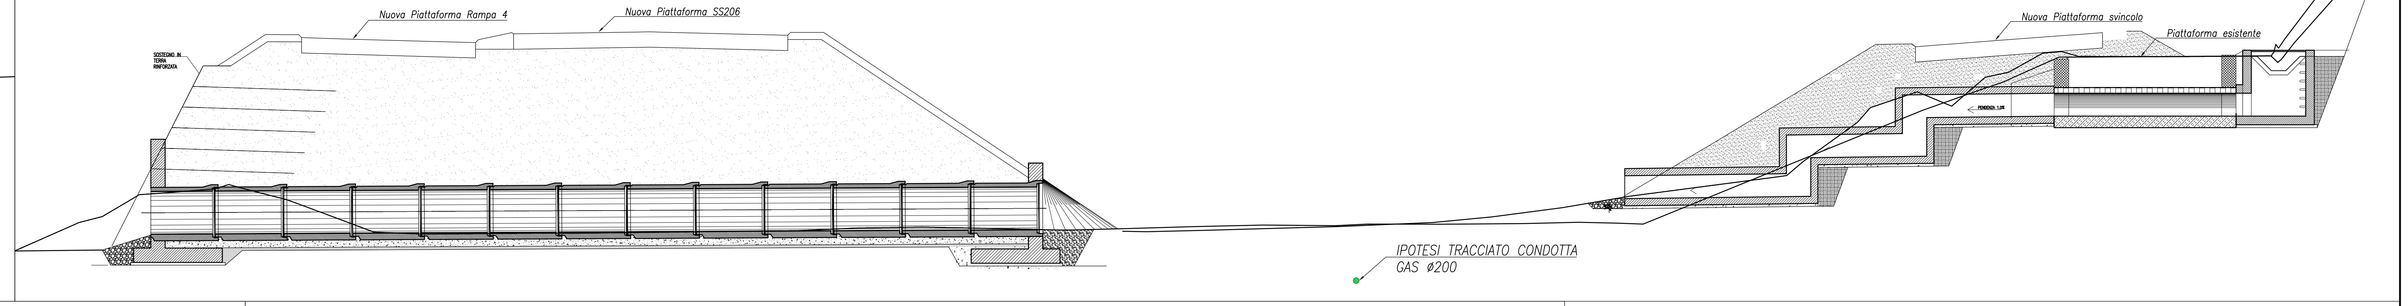

Sezione 183
Scala 1:100

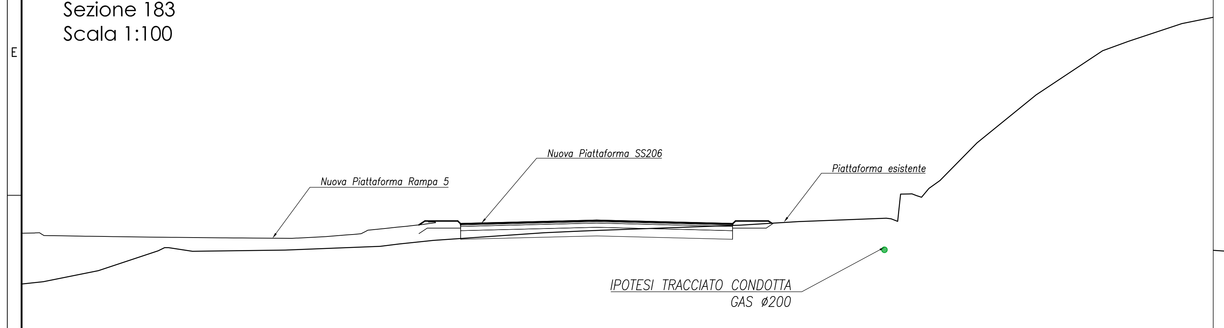

Sezione 206
Scala 1:100

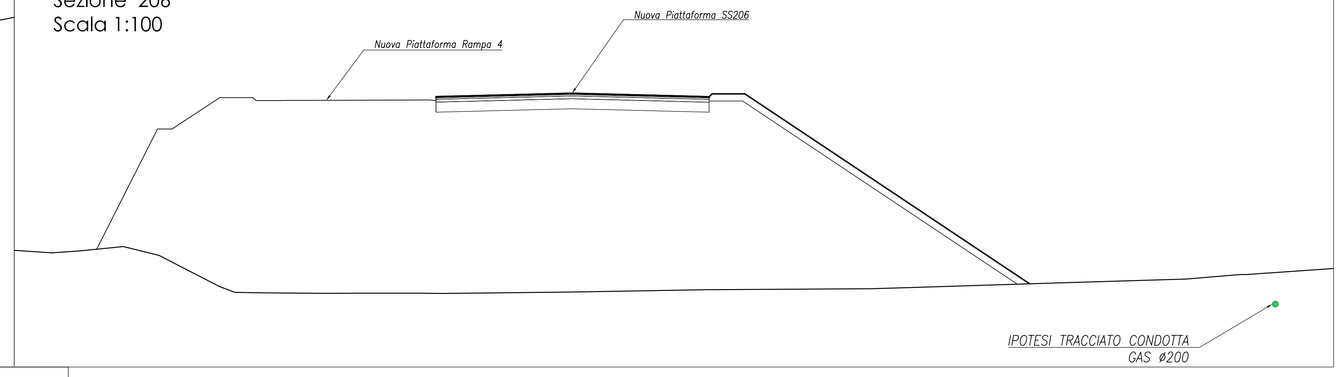

Sezione 187
Scala 1:100

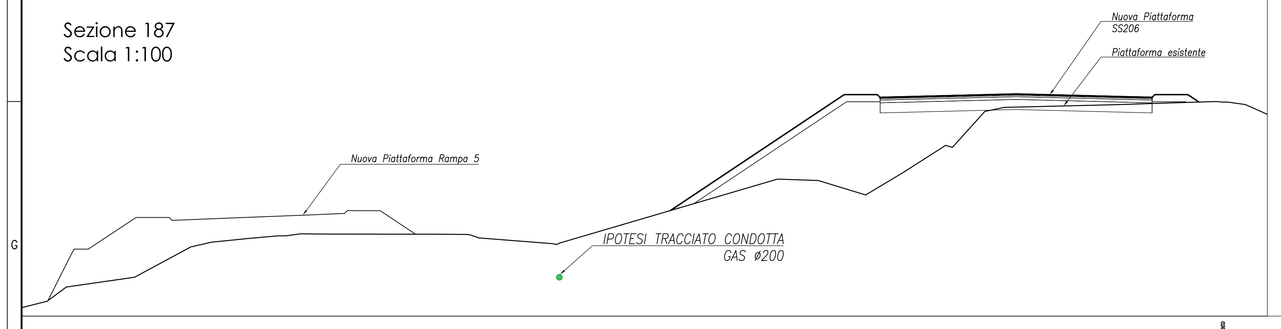

Tombino 19 e 20
Scala 1:100

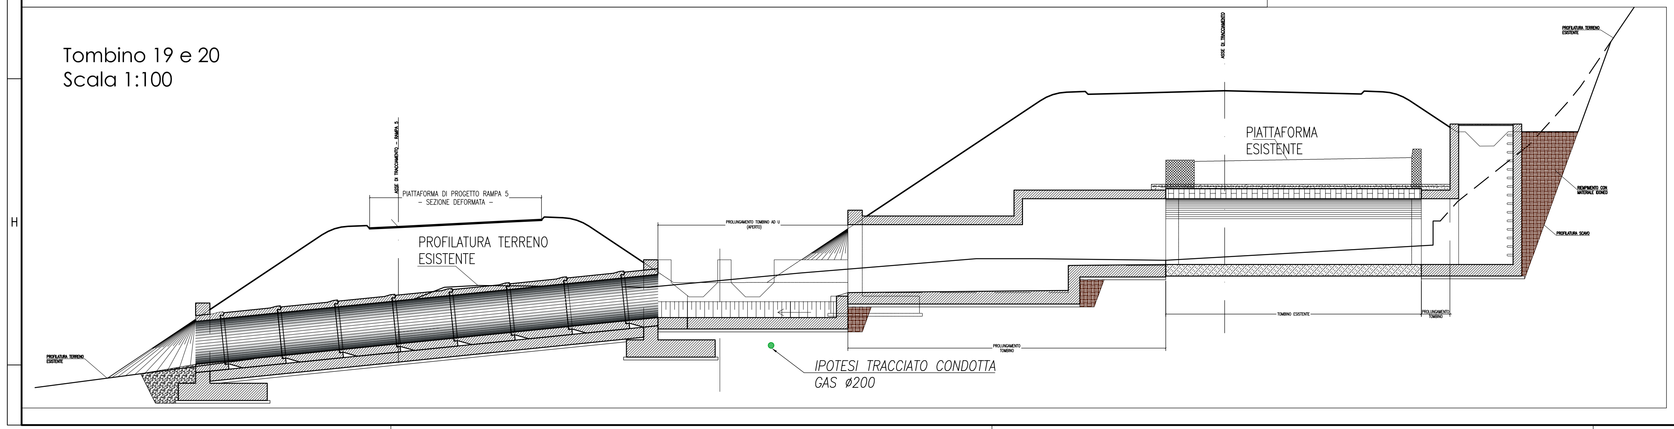

Sanas
GRUPPO FS ITALIANE

Coordinamento Territoriale Adriatica

S.S. 260 "PICENTE"

LAVORI DI ADEGUAMENTO PLANO ALTIMETRICO DELLA SEDE STRADALE

Lotto "3" – da San Pelino a Marana di Montereale (Aq)

Convenzione di Cofinanziamento ANAS – Regione Abruzzo – Provincia di L'Aquila in data 28/11/05 Rep. n°25597

CUP: F11B07000480001 – CIG: 665875741B

PROGETTO ESECUTIVO

GRUPPO DI PROGETTAZIONE: POLITECNICA BUILDING FOR HUMANS
Sede di Firenze
Viale G. Amendola n.6 int.3
50121 Firenze – 0552001660
www.politecnica.it

Direttore della Progettazione Responsabile Opere stradali ed idrauliche	Responsabile Opere Strutturali Coordinatore Sicurezza in fase di progettazione	Responsabile Geologia	Direttore Tecnico Responsabile Opere Impiantistiche	Responsabile Ambientale
Ing. Marcello Mancone Ord. Ing. di Firenze n.5723	Ing. Tommaso Conti Ord. Ing. di Pistoia n.1149/A	Dott. Pietro Accolti Gil Ord. geol. della Toscana n.728	Ing. Francesco Frassineti Ord. Ing. Bologna n.5897/A	Arch. Maria Cristina Fregni Ord. arch. di Modena n.811

IL RESPONSABILE DEL PROCEDIMENTO
Ing. FRANCESCO RUOCCO

IMPRESA ESECUTRICE :
Responsabile di Commessa
Geom. Giacomo Giano
Direttore Tecnico
Ing. Mauro Martini
DELTALAVORI

13–INTERFERENZE

–

RISOLUZIONE INTERFERENZE – GAS – SEZIONI TIPO

CODICE PROGETTO			NOME FILE	PROGR. ELAB.	REV.	SCALA:
PROGETTO	LIV. PROG.	N. PROG.	13.08_P00_IN00_INT_ST01_A	13.08		
LO718B	E	1801	CODICE ELAB. P00IN00INTST01		A	1:200

REV.	DESCRIZIONE	DATA	REDATTO	VERIFICATO	APPROVATO
A	CONSEGNA LUGLIO 2018	05/2018	F.FATONI	M. MANCONE	M.MANCONE