PLANIMETRIA CANTIERE
SOTTOFASE 14
SCALA 1:100

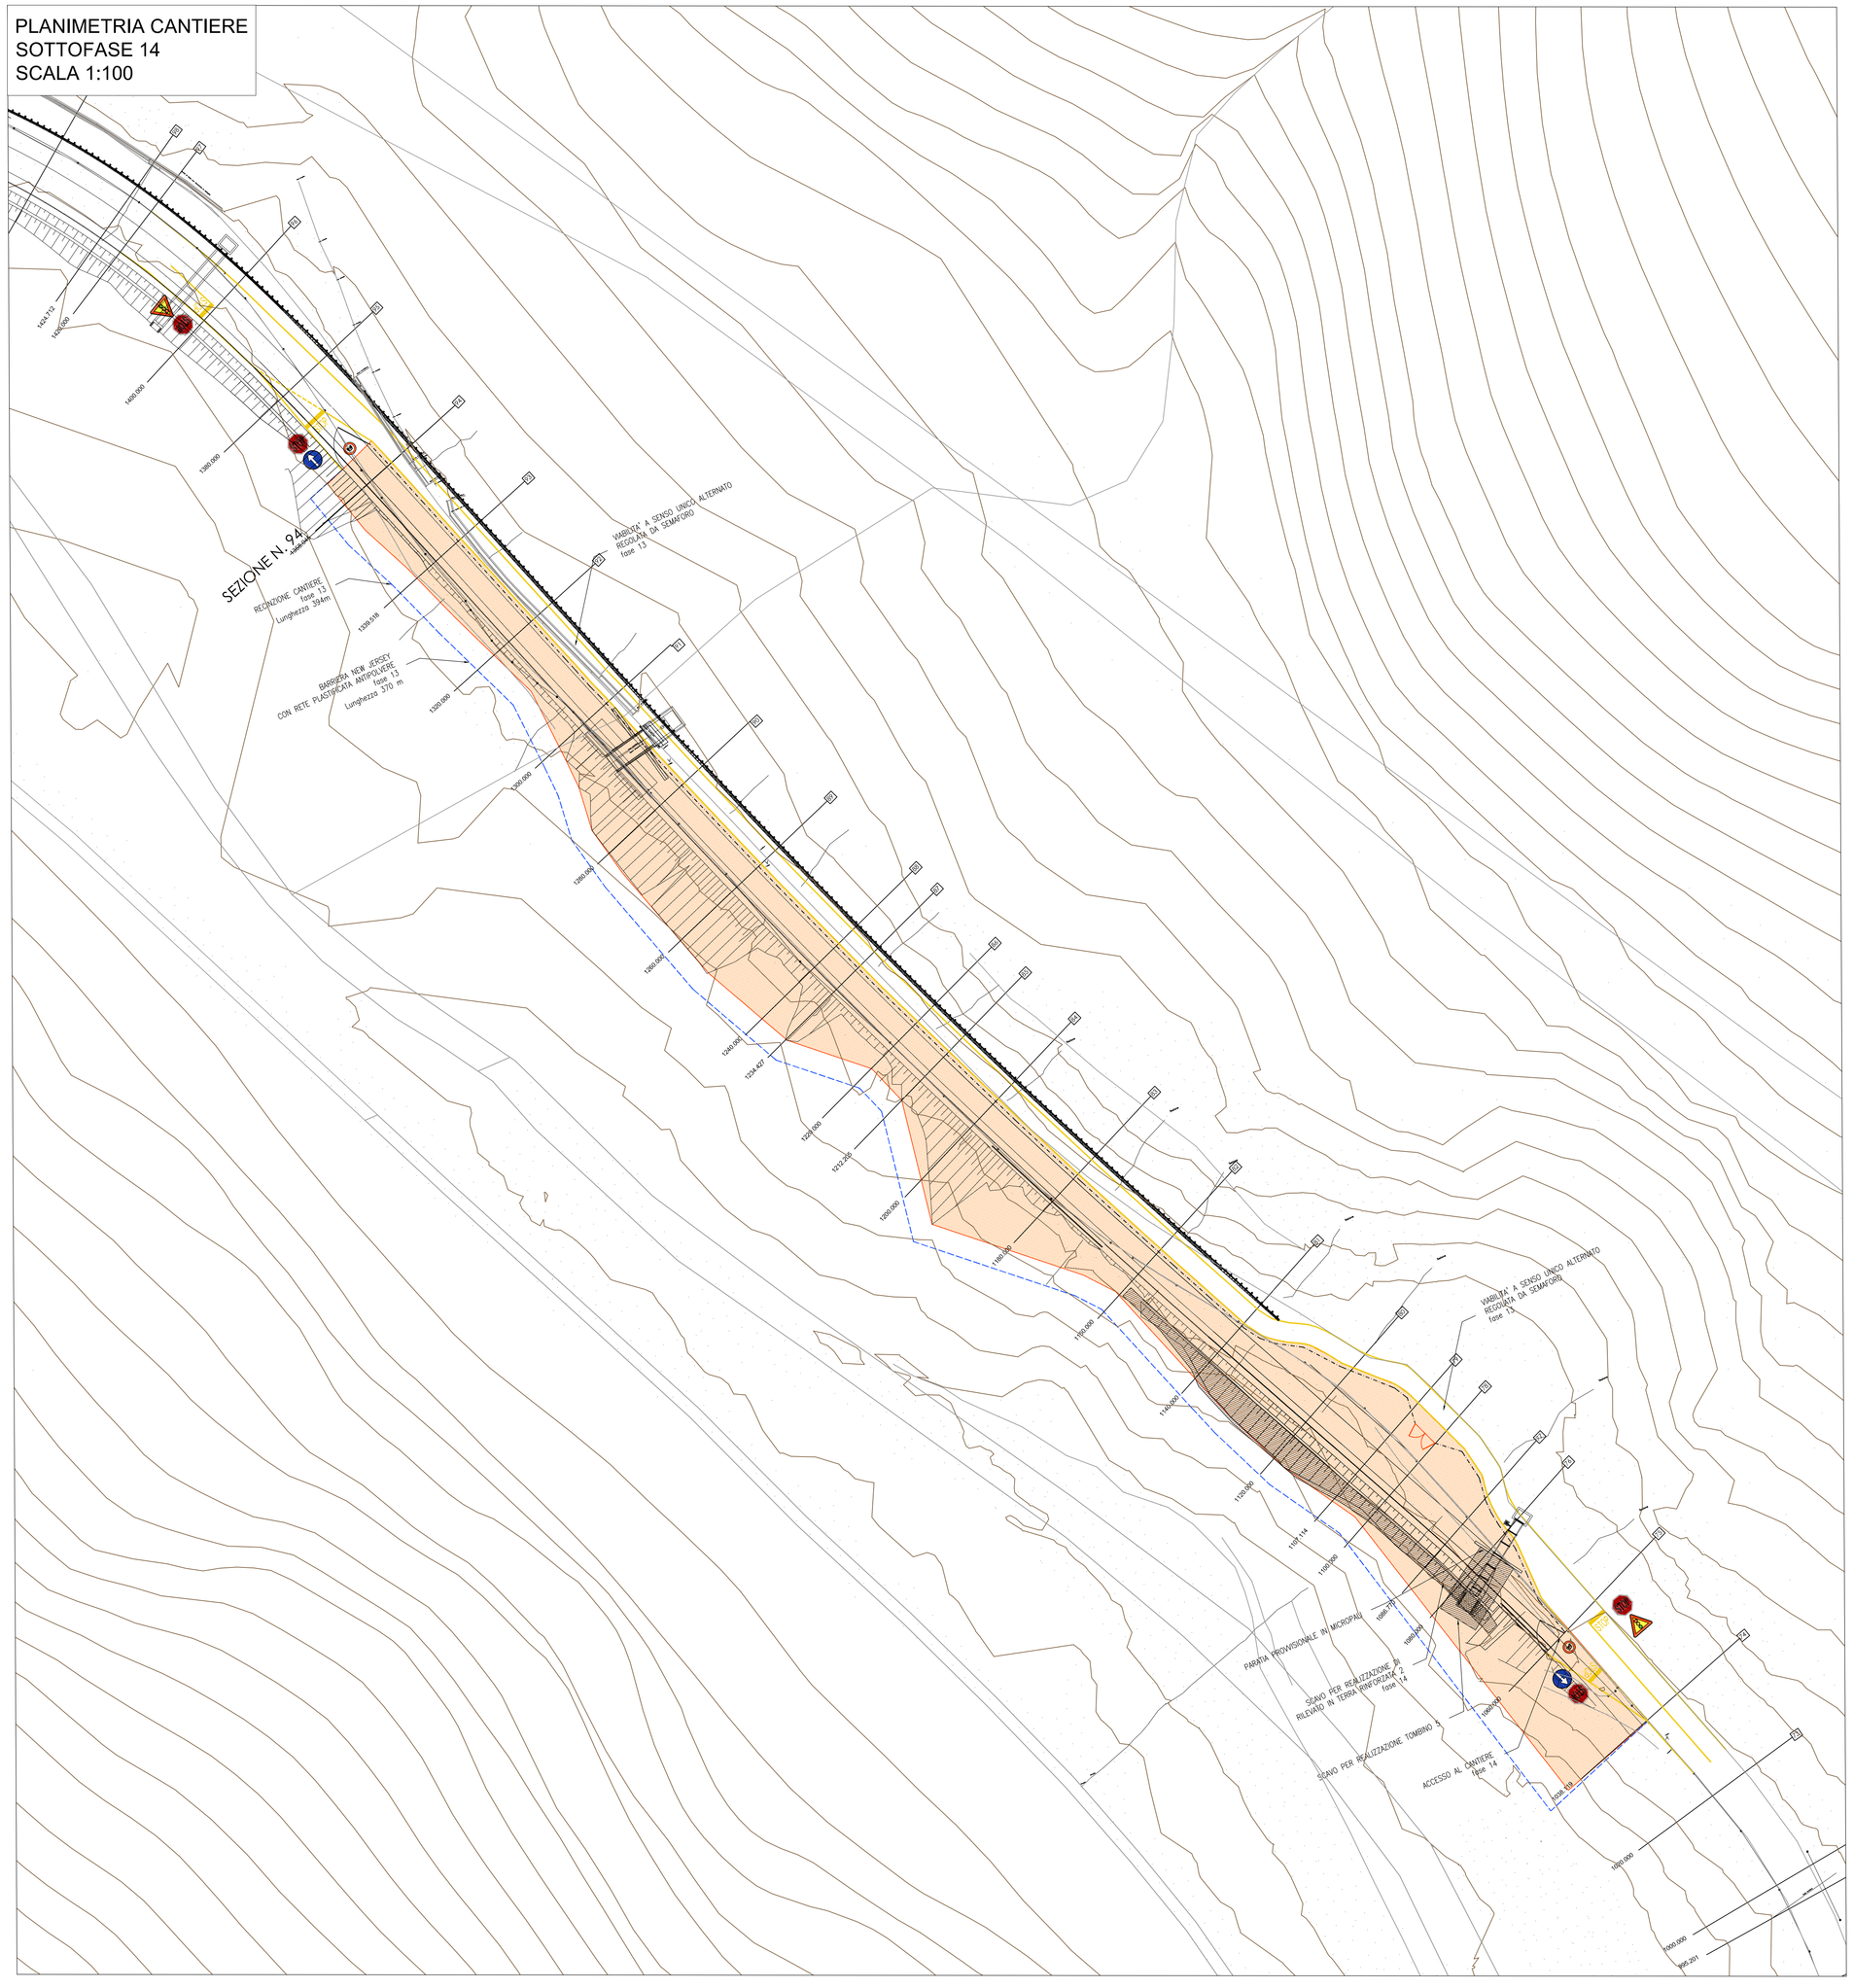

SEZIONE 94
FASE 14
SCALA 1:100

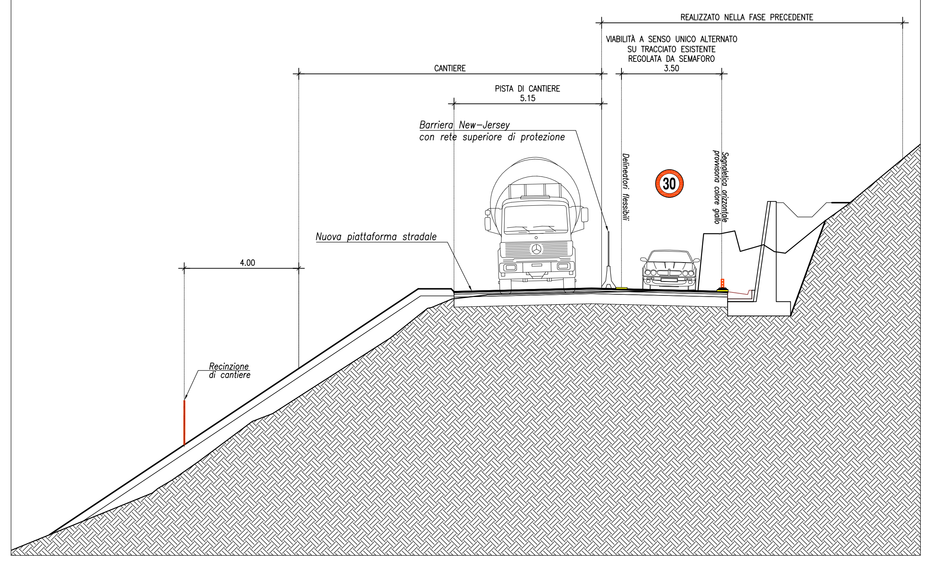

SEGNALI DI INDICAZIONE TEMPORANEA LAVORI

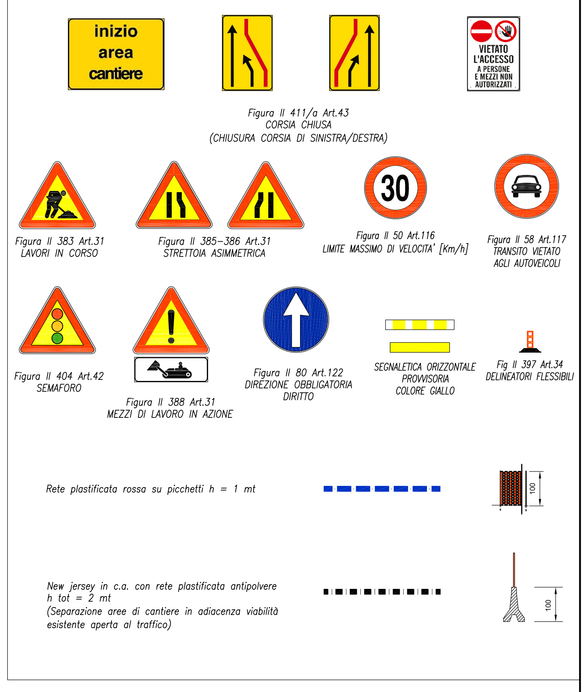

Figura II 411/a Art.43
CORSIA CHIUSA
(CHIUSURA CORSIA DI SINISTRA/DESTRA)

Figura II 383 Art.31
LAVORI IN CORSO

Figura II 385–386 Art.31
STRETTOIA ASIMMETRICA

Figura II 50 Art.116
LIMITE MASSIMO DI VELOCITA' [Km/h]

Figura II 58 Art.117
TRANSITO VIETATO
AGLI AUTOVEICOLI

Figura II 404 Art.42
SEMAFORO

Figura II 388 Art.31
MEZZI DI LAVORO IN AZIONE

Figura II 80 Art.122
DIREZIONE OBBLIGATORIA
DIRITTO

SEGNALETICA ORIZZONTALE
PROVVISORIA
COLORE GIALLO

Fig II 397 Art.34
DELINEATORI FLESSIBILI

Rete plastificata rossa su picchetti h = 1 mt

New jersey in c.a. con rete plastificata antipolvere
h tot = 2 mt
(Separazione aree di cantiere in adiacenza viabilità
esistente aperta al traffico)

Anas
GRUPPO FS ITALIANE

Coordinamento Territoriale Adriatica

S.S. 260 "PICENTE"

LAVORI DI ADEGUAMENTO PLANO ALTIMETRICO DELLA SEDE STRADALE

Lotto "3" – da San Pelino a Marana di Montereale (Aq)

Convenzione di Cofinanziamento ANAS – Regione Abruzzo – Provincia di L'Aquila in data 28/11/05 Rep. n°25597

CUP: F11B07000480001 – CIG: 665875741B

PROGETTO ESECUTIVO

GRUPPO DI PROGETTAZIONE: POLITECNICA BUILDING FOR HUMANS
Sede di Firenze
Viale G. Amendola n.6 int.3
50121 Firenze – 0552001660
www.politecnica.it

Direttore della Progettazione Responsabile Opere stradali ed idrauliche	Responsabile Opere Strutturali Coordinatore Sicurezza in fase di progettazione	Responsabile Geologia	Direttore Tecnico Responsabile Opere Impiantistiche	Responsabile Ambientale
Ing. Marcello Mancone Ord. Ing. di Firenze n.5723	Ing. Tommaso Conti Ord. Ing. di Pistoia n.1149/A	Dott. Pietro Accolti Gil Ord. geol. della Toscana n.728	Ing. Francesco Frassineti Ord. Ing. Bologna n.5897/A	Arch. Maria Cristina Fregni Ord. arch. di Modena n.611

IL RESPONSABILE DEL PROCEDIMENTO
Ing. FRANCESCO RUOCCO

IMPRESA ESECUTRICE :
Responsabile di Commessa
Geom. Giacomo Giona
Direttore Tecnico
Ing. Mauro Martini
DELTALAVORI III

15 – FASE DI COSTRUZIONE

–

PLANIMETRIA AREA DI CANTIERE DI CANTIERE – FASE 14

CODICE PROGETTO					NOME FILE	PROGR. ELAB.	REV.	SCALA:
PROGETTO	LIV. PROG.	N. PROG.			15.22_P00_CA00_CAN_PE17_A	15.22		
LO718B	E	1801	CODICE ELAB.	P00CA00CANPE17			A	VARIE

REV.	DESCRIZIONE	DATA	REDATTO	VERIFICATO	APPROVATO
A	CONSEGNA LUGLIO 2018	05/2018	F.FATONI	T. CONTI	M.MANCONE