


- LEGENDA**
- Indagini ambientali base gara ANAS - Anno 2015
- Sn Sondaggio geognostico con prelievo di campioni ambientali
 - Pn Pozzetto esplorativo con prelievo di campioni ambientali
- Indagini ambientali svolte dall'impresa in fase di gara - Anno 2017
- Sn Sondaggio geognostico con prelievo di campioni ambientali
 - Pn Pozzetto esplorativo con prelievo di campioni ambientali
- Indagini ambientali svolte dall'impresa in fase di progettazione esecutiva - Anno 2018
- Sn Sondaggio geognostico con prelievo di campioni ambientali
 - PzAn Pozzetto esplorativo con prelievo di campioni ambientali

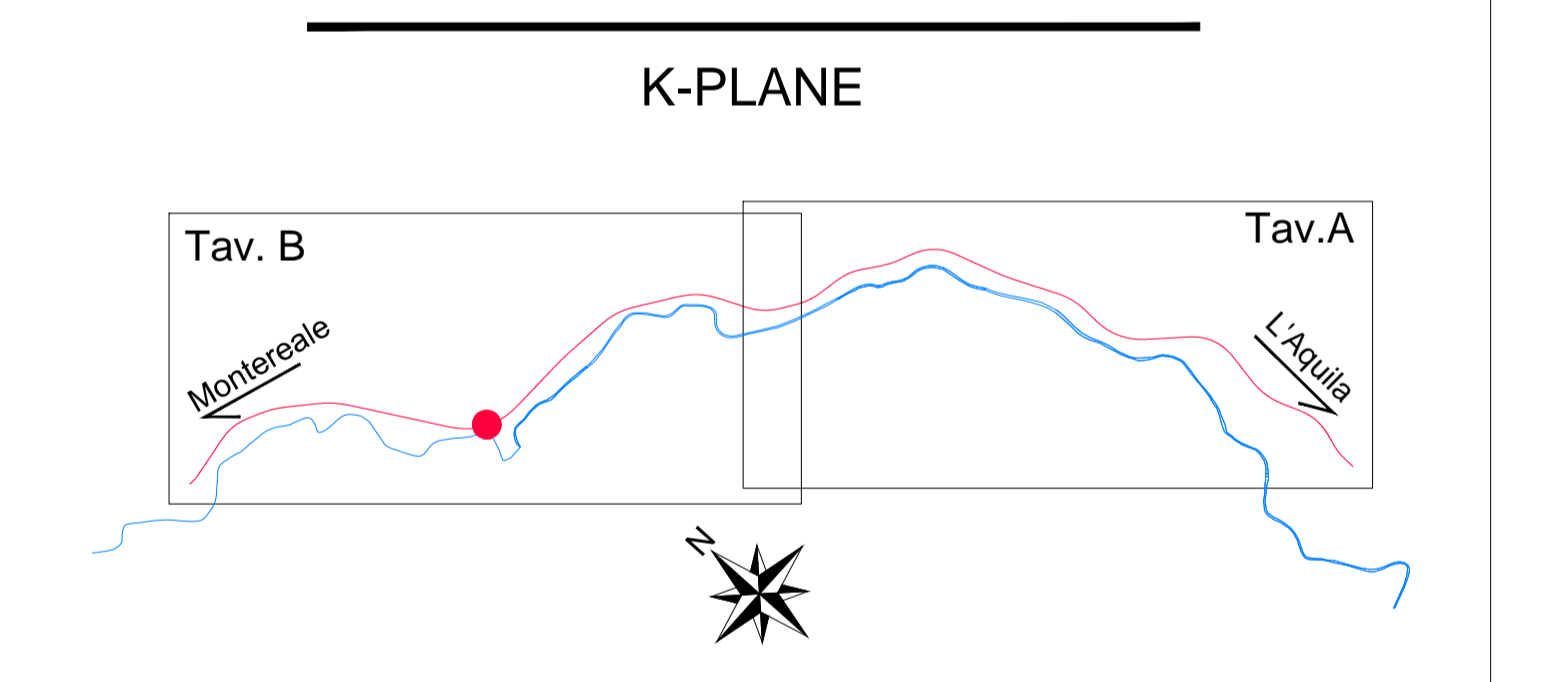

Sanas
GRUPPO FS ITALIANE

Coordinamento Territoriale Adriatica

S.S. 260 "PICENTE"
LAVORI DI ADEGUAMENTO PLANO ALTIMETRICO DELLA SEDE STRADALE
Lotto "3" - da San Pelino a Marana di Montereale (Aq)
Convenzione di Cofinanziamento ANAS - Regione Abruzzo - Provincia di L'Aquila in data 28/11/05 Rep. n°25597

CUP: F11B07000480001 - CIG: 665875741B

PROGETTO ESECUTIVO

GRUPPO DI PROGETTAZIONE: **POLITECNICA**
Sede di Firenze: Viale G. Amerigo, n.6 int.3 50121 Firenze - 0552011660 www.politecnica.it

| | | | | |
|---|--|---|--|---|
| Direttore della Progettazione Responsabile Opere Stradali ed Idrauliche Ing. Marcello Mancione Ord. Ing. di Firenze n.1149/A | Responsabile Opere Stradali e di Sicurezza in fase di progettazione Ing. Tommaso Conti Ord. Ing. di Firenze n.1149/A | Responsabile Geologia Dott. Pietro Accali Ord. Ing. della Toscana n.728 | Direttore Tecnico Responsabile Opere Impiantistiche Ing. Francesco Frassinetti Ord. Ing. Bologna n.5897/A | Responsabile Ambientale Arch. Maria Orietta Fragni Ord. arch. di Milano n.011 |
|---|--|---|--|---|

IL RESPONSABILE DEL PROCEDIMENTO
Ing. FRANCESCO ACCALI

IMPRESA ESECUTRICE:
Responsabile di Commessa
Geom. Simone Gianfranceschi
Direttore Tecnico
Ing. Mauro Marini

DELTA AVORIB

16 - GESTIONE MATERIE

PIANO DI UTILIZZO - PLANIMETRIA DELLE INDAGINI AMBIENTALI

| | | | | |
|---------------------------|-----------|-------------|------|--------|
| CODICE PROGETTO | NOME FILE | PROG. ELAB. | REV. | SCALA: |
| 16.03_P00_GED3_GEN_PU01_A | 16.03 | 16.03 | A | 1:5000 |

| | | | | |
|----------|----------------------|-----------|---------------|--------------|
| PROGETTO | CONFERMA LUGLIO 2018 | REDAZIONE | VERIFICAZIONE | APPROVAZIONE |
| REV. | DESCRIZIONE | DATA | REDATTO | VERIFICATO |