

LEGENDA



- ACQ-*nn* Punto di monitoraggio ambientale per la componente Ambiente idrico
- VEG-*nn* Area di monitoraggio ambientale per la componente Vegetazione
- FAU-*nn* Area di monitoraggio ambientale per la componente Fauna
- SUO-*nn* Punto di monitoraggio ambientale per la componente Suolo e sottosuolo
- RUC-*nn* Punto di monitoraggio ambientale per la componente Rumore in fase di cantiere
- ATM-*nn* Punto di monitoraggio ambientale per la componente Atmosfera in fase di cantiere

FASE CORSO D'OPERA

Componente acque superficiali			Componente suolo		
Punto	Frequenza	Tipo misura	Punto	Frequenza	Tipo misura
ACQ-01	Mensile	Campionamento	SUO-01	Semestrale	Campionamento
ACQ-02	Mensile	Campionamento	Componente rumore		
ACQ-03	Mensile	Campionamento	RUC-01	Trimestrale	Tipo misura 24 ore
ACQ-04	Mensile	Campionamento	Componente atmosfera		
ACQ-05	Mensile	Campionamento	ATM-01	Trimestrale	Tipo misura Settimanale

Componente vegetazione		
Punto	Frequenza	Tipo misura
VEG-01	Semestrale	A, B, C, D
VEG-02	Semestrale	A, B, C, D
VEG-03	Semestrale	A, B, C, D
VEG-04	Semestrale	A, B, C, D
VEG-05	Semestrale	A, B, C, D

Componente fauna		
Punto	Frequenza	Tipo misura
FAU-01	Semestrale	E
FAU-02	Semestrale	E
FAU-03	Semestrale	E+F
FAU-04	Semestrale	E+F
FAU-05	Semestrale	E

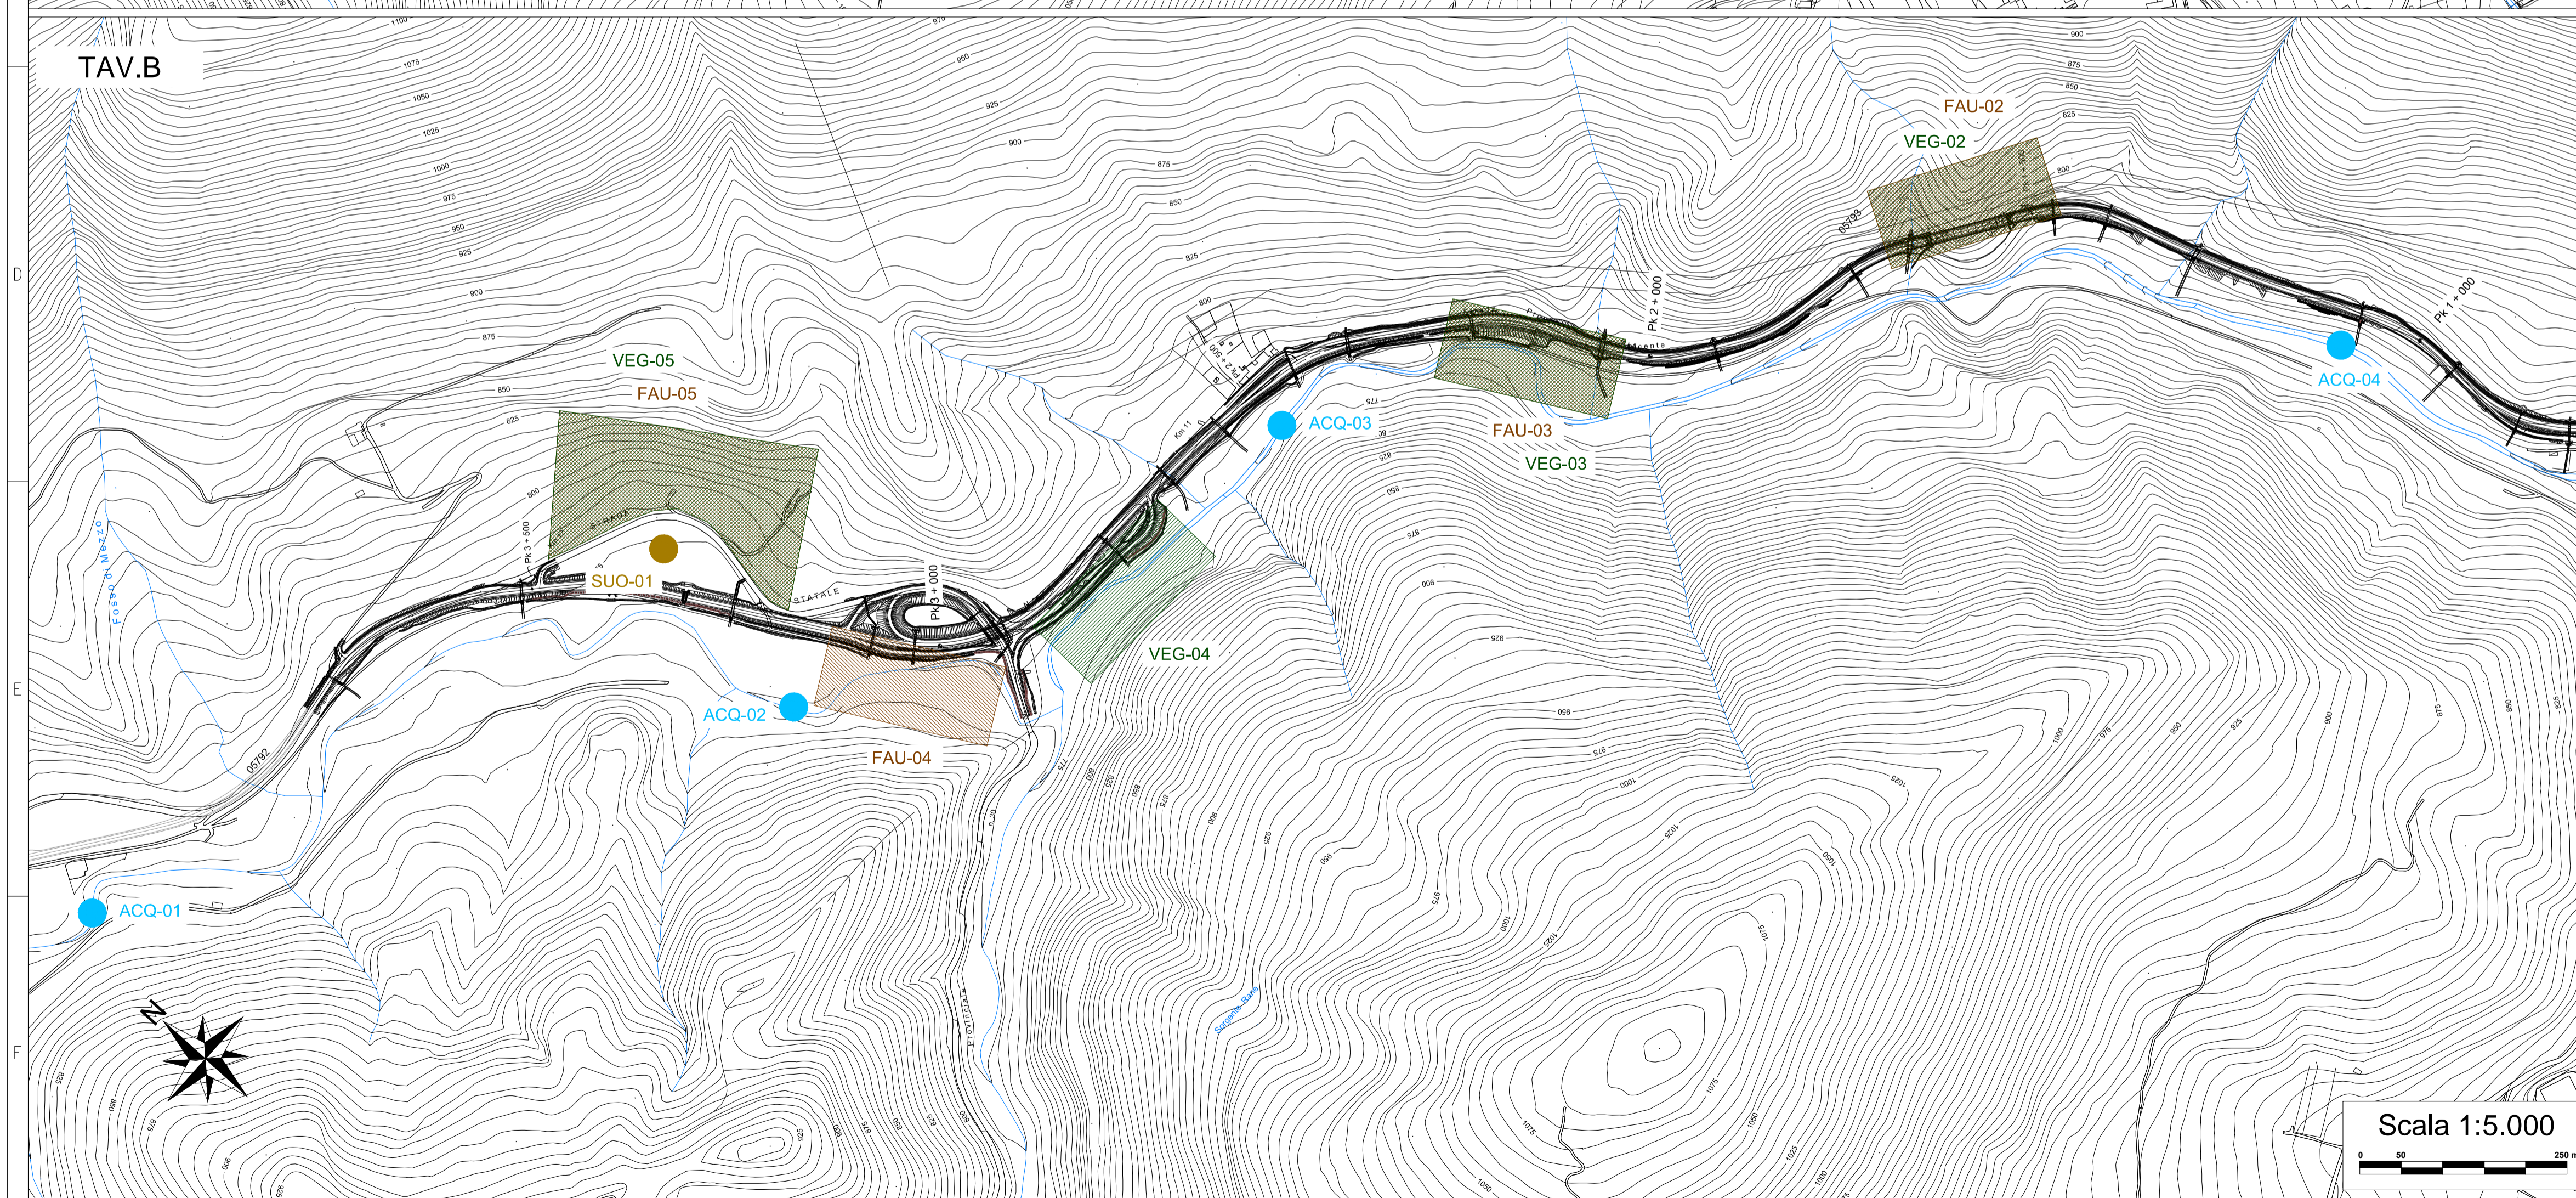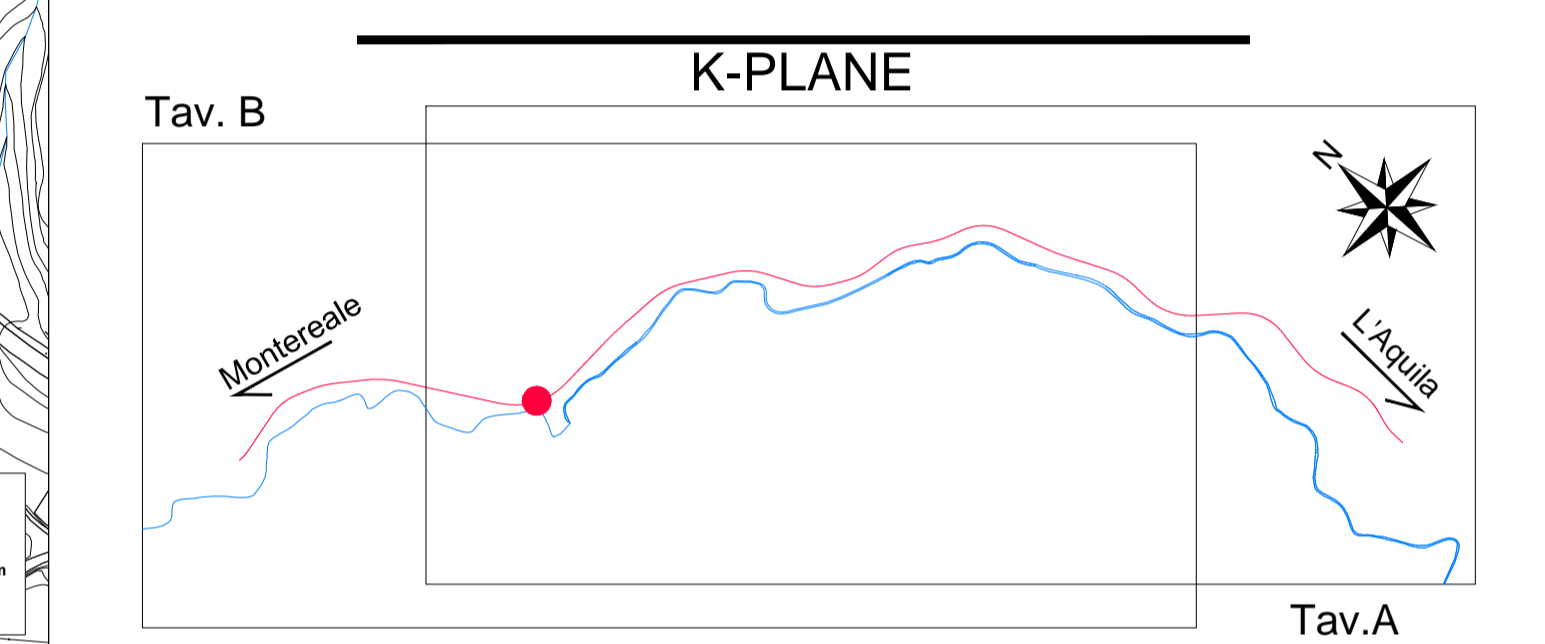



Coordinamento Territoriale Adriatica

S.S. 260 "PICENTE"
LAVORI DI ADEGUAMENTO PLANO ALTIMETRICO DELLA SEDE STRADALE

Lotto "3" - da San Pelino a Marana di Montereale (Aq)
Convenzione di Cofinanziamento ANAS - Regione Abruzzo - Provincia di L'Aquila in data 28/11/05 Rep. n°25597

CUP: F11B07000480001 - CIG: 665875741B

PROGETTO ESECUTIVO

GRUPPO DI PROGETTAZIONE: POLITECNICA BUILDING FOR HUMANS		Sede di Firenze Viale G. Amendola n.6 int.3 50121 Firenze - 0552001660 www.politecnica.it	
Direttore della Progettazione Responsabile Opere stradali ed idrauliche	Responsabile Opere Strutturali Coordinatore Sicurezza in fase di progettazione	Responsabile Geologia	Direttore Tecnico Responsabile Opere impiantistiche
Ing. Marcello Mancone Ord. Ing. di Firenze n.3723	Ing. Tommaso Conti Ord. Ing. di Pisa n.1149/A	Dott. Pietro Accolti Gil Ord. geol. della Toscana n.728	Ing. Francesco Frassinetti Ord. Ing. Bologna n.5897/A
IL RESPONSABILE DEL PROCEDIMENTO Ing. FRANCESCO RUOCCO		IMPRESA ESECUTRICE: Responsabile di Commessa Geom. Giacomo Gioia Direttore Tecnico Ing. Mauro Martini	

12-PIANO DI MONITORAGGIO AMBIENTALE

FASE CORSO D'OPERA - PLANIMETRIA DEI PUNTI DI INDAGINE E CAMPIONAMENTO

CODICE PROGETTO	NOME FILE	PROGR. ELAB.	REV.	SCALA:
PROGETTO LIV. PROG. N. PROG.	12_03_P00_JA03_MOA_PL02_A	12_03		
L0718B E 1801	CODICE ELAB. P001A03MOA PL02		A	1:5000

A	CONSEGNA LUGLIO 2018	05/2018	A. RONDANNA	M.C. FREDI	M. MANCONE
REV.	DESCRIZIONE	DATA	REDATTO	VERIFICATO	APPROVATO