



LEGENDA

- ACQ-nn Punto di monitoraggio ambientale per la componente Ambiente idrico
- ▨ VEG-nn Area di monitoraggio ambientale per la componente Vegetazione
- ▨ FAU-nn Area di monitoraggio ambientale per la componente Fauna
- SUO-nn Punto di monitoraggio ambientale per la componente Suolo e sottosuolo
- RUE-nn Punto di monitoraggio ambientale per la componente Rumore in fase di esercizio

FASE POST OPERAM


Componente acque superficiali			Componente suolo		
Punto	Frequenza	Tipo misura	Punto	Frequenza	Tipo misura
ACQ-01	2 volte *	Campionamento	SUO-01	1 volta *	Campionamento
ACQ-05	2 volte *	Campionamento			

Componente vegetazione			Componente rumore		
Punto	Frequenza	Tipo misura	Punto	Frequenza	Tipo misura
VEG-01	1 volta *	A, B, C, D	RUE-01	1 volta *	Tipo misura Settimanale
VEG-02	1 volta *	A, B, C, D			
VEG-03	1 volta *	A, B, C, D			
VEG-04	1 volta *	A, B, C, D			
VEG-05	1 volta *	A, B, C, D			

Componente fauna		
Punto	Frequenza	Tipo misura
FAU-01	1 volta *	E
FAU-02	1 volta *	E
FAU-03	1 volta *	E+F
FAU-04	1 volta *	E+F
FAU-05	1 volta *	E

* = Nei sei mesi dopo l'entrata in esercizio

K-PLANE

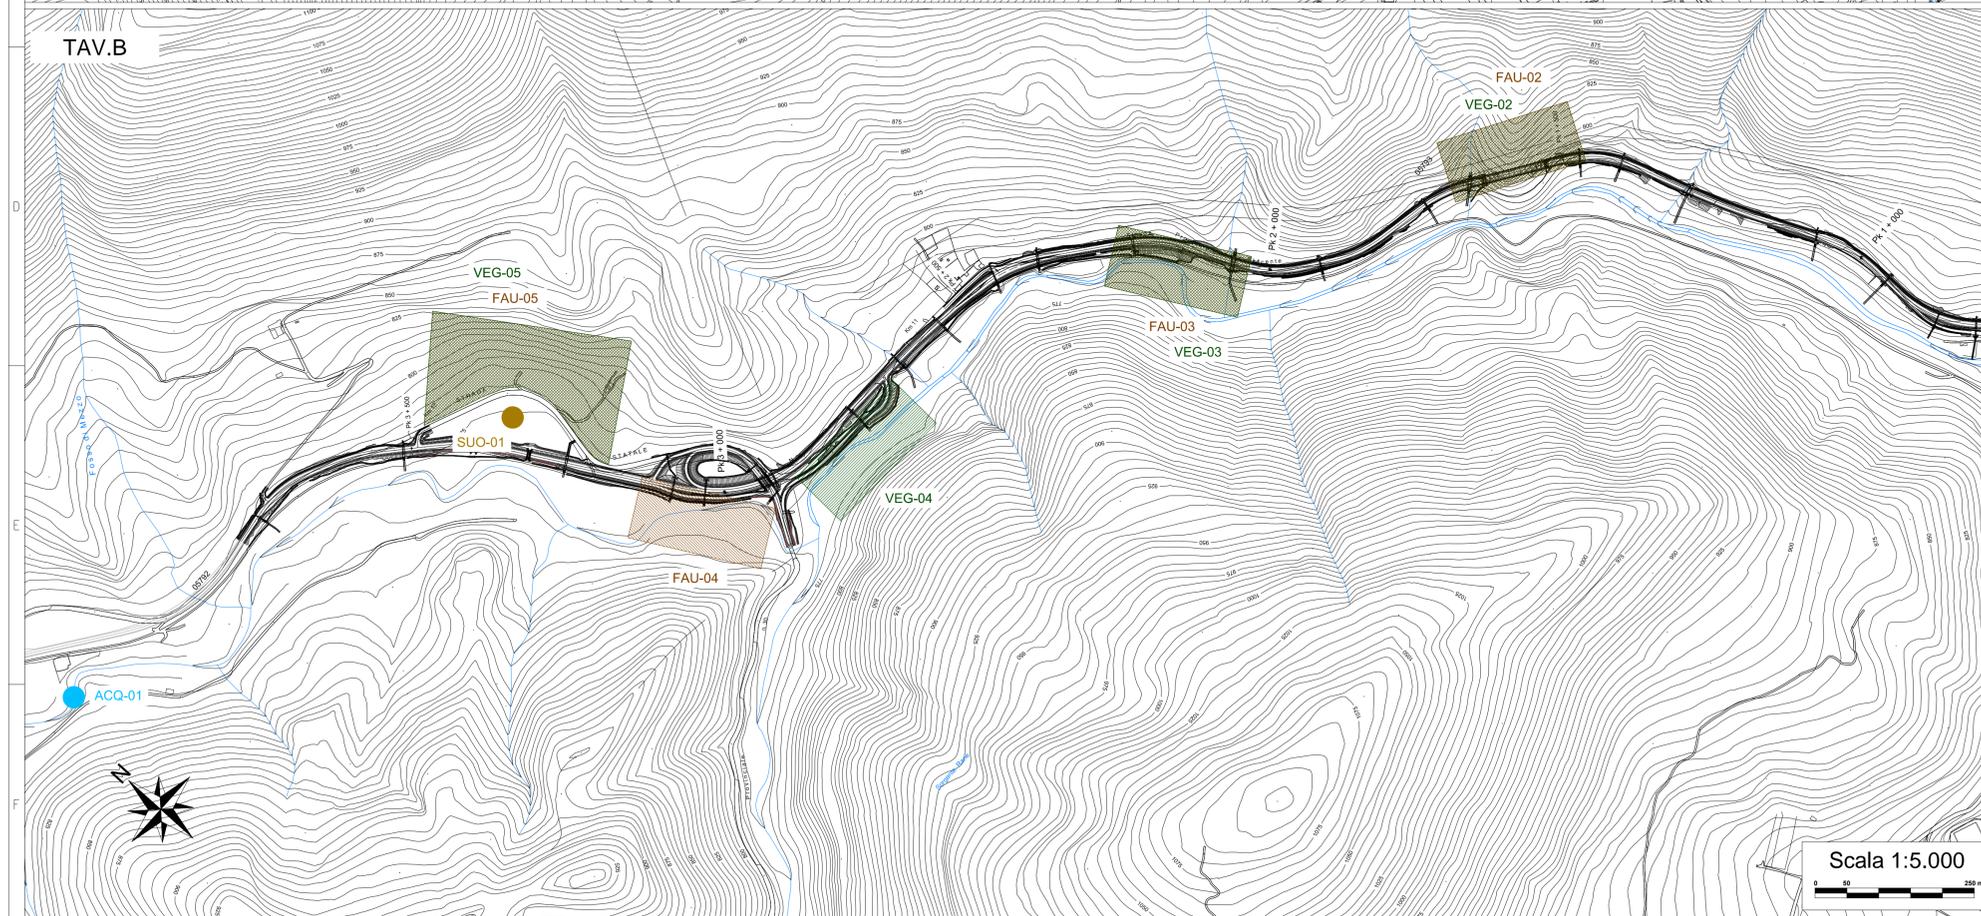



Coordinamento Territoriale Adriatica

S.S. 260 "PICENTE"

LAVORI DI ADEGUAMENTO PLANO ALTIMETRICO DELLA SEDE STRADALE

Lotto "3" - da San Pelino a Marana di Montereale (Aq)

Convenzione di Cofinanziamento ANAS - Regione Abruzzo - Provincia di L'Aquila in data 28/11/05 Rep. n°25597

CUP: F11B07000480001 - CIG: 665875741B

PROGETTO ESECUTIVO

GRUPPO DI PROGETTAZIONE: **POLITECNICA** Sede di Firenze Viale G. Amendola n.6 int.3 50121 Firenze - 0552001660 www.politecnica.it

Direttore della Progettazione Responsabile Opere stradali ed idrauliche Ing. Marcello Mancone Ord. Ing. di Firenze n.3723	Responsabile Opere Strutturali Coordinatore Sicurezza in fase di progettazione Ing. Tommaso Conti Ord. Ing. di Pisa n.1149/A	Responsabile Geologia Dott. Pietro Accolti Gil Ord. geol. della Toscana n.728	Direttore Tecnico Responsabile Opere impiantistiche Ing. Francesco Frossinetti Ord. Ing. Bologna n.5897/A	Responsabile Ambientale Arch. Maria Cristina Fregni Ord. arch. di Modena n.611
--	---	---	--	--

IL RESPONSABILE DEL PROCEDIMENTO: Ing. FRANCESCO RUOCCO

IMPRESA ESECUTRICE: **DELTA LAVORI**
Responsabile di Commessa: Geom. Giacomo Gioia
Direttore Tecnico: Ing. Mauro Martini

12-PIANO DI MONITORAGGIO AMBIENTALE

FASE POST OPERAM - PLANIMETRIA DEI PUNTI DI INDAGINE E CAMPIONAMENTO

CODICE PROGETTO	NOME FILE	PROGR. ELAB.	REV.	SCALA
12_04_P00_JA03_MOA_PL03_A	12_04_P00_JA03_MOA_PL03_A	12_04		
L0718B E 1801	CODICE ELAB. P001A03MOA PL03		A	1:5000

REV.	DESCRIZIONE	DATA	REDATTO	VERIFICATO	APPROVATO
A	CONSEGNA LUGLIO 2018	05/2018	A. RONDINARI	M.C. FREGNI	MANCONE