


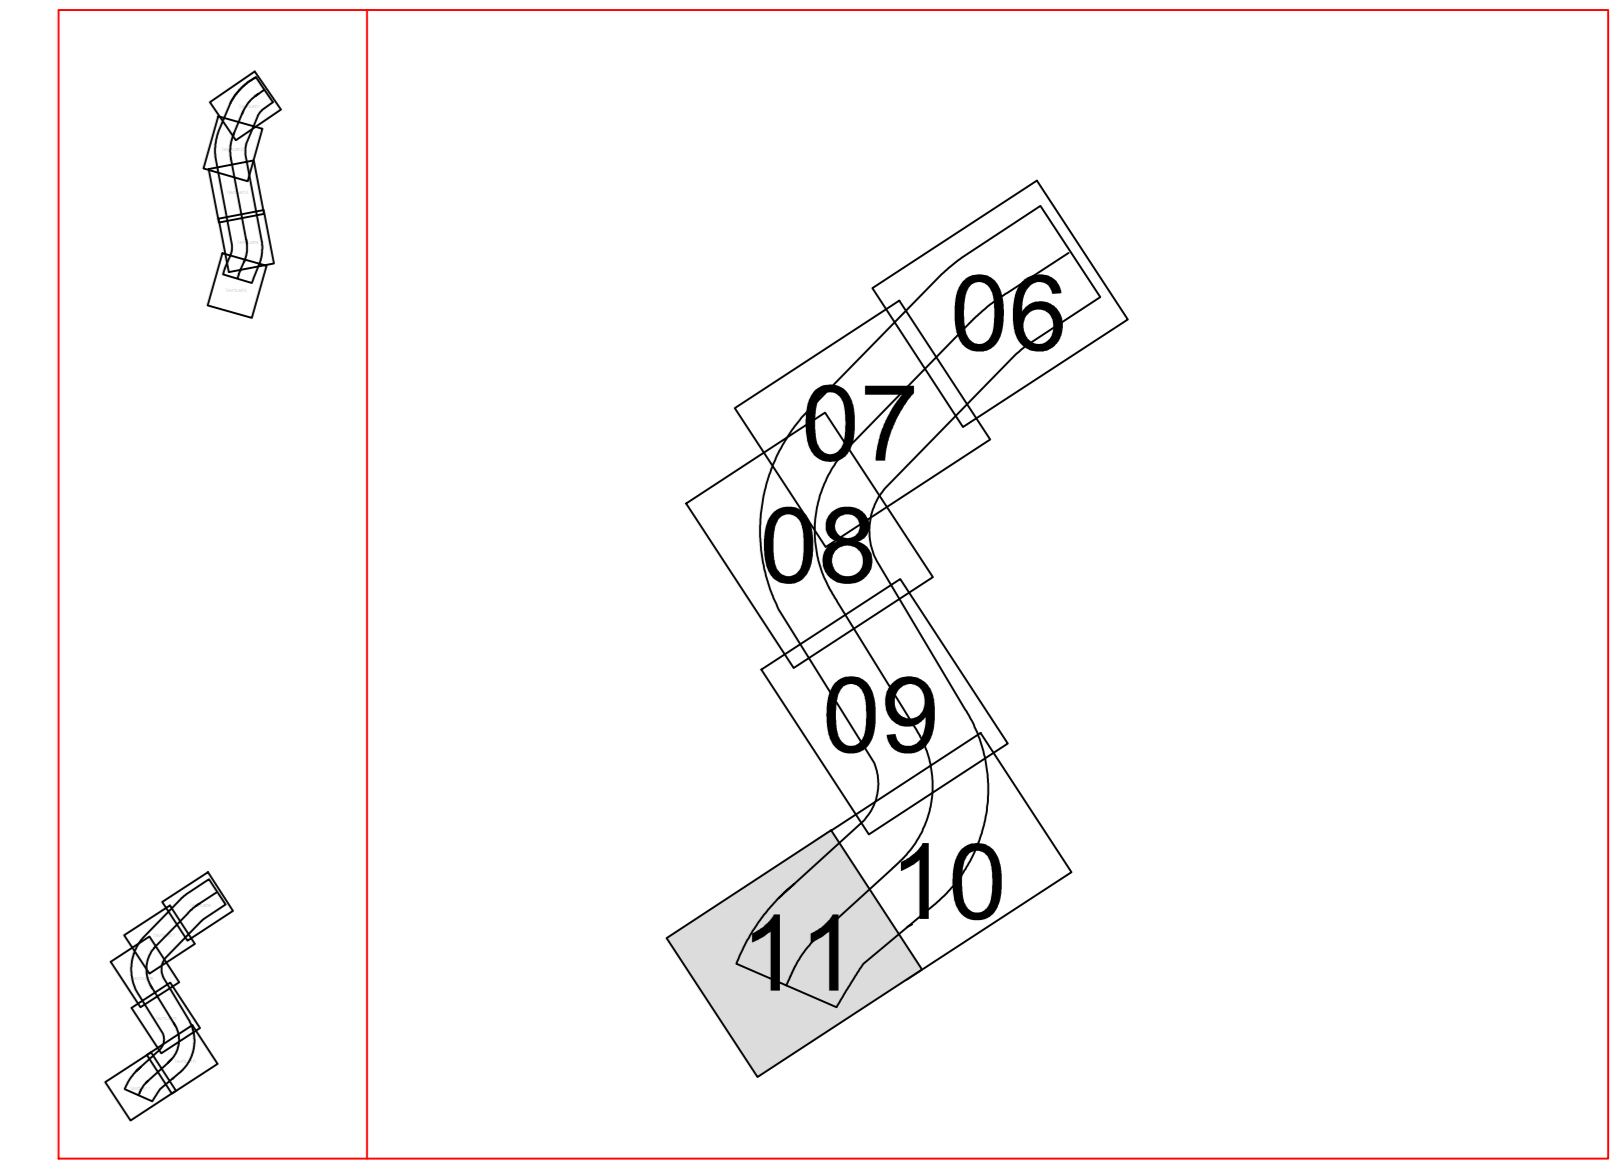

KEY-PLAN



COMMITTENTE:

RFI
 RETE FERROVIARIA ITALIANA
 GRUPPO FERROVIE DELLO STATO ITALIANE

PROGETTAZIONE:

ITALFER
 GRUPPO FERROVIE DELLO STATO ITALIANE

DIREZIONE TECNICA
U.O. PIANIFICAZIONE E COORDINAMENTO PROGETTI
PROGETTO DEFINITIVO

VELOCIZZAZIONE LINEA SAN GAVINO - SASSARI - OLBIA
VARIANTE BAULADU

CARTOGRAFIA AEROFOTOGRAMMETRICA
 SCALA :
 1:2000

COMMESSA LOTTO FASE ENTE TIPO DOC. OPERA/DISCIPLINA PROGR. REV.
 RR0H 00 D 13 16 1F0009 011 A

| Revis. | Descrizione | Redatto | Data | Verificato | Data | Approvato | Data | Autorizzato | Data |
|--------|---------------------|------------|------------|------------|------------|-------------|------------|-------------|------------|
| A | Emissione Esecutiva | R. Palumbo | 26/09/2017 | S. Bianchi | 26/09/2017 | T. Esposito | 26/09/2017 | V. Corfesi | 06/10/2017 |
| | | | | | | | | | |
| | | | | | | | | | |